


C 3

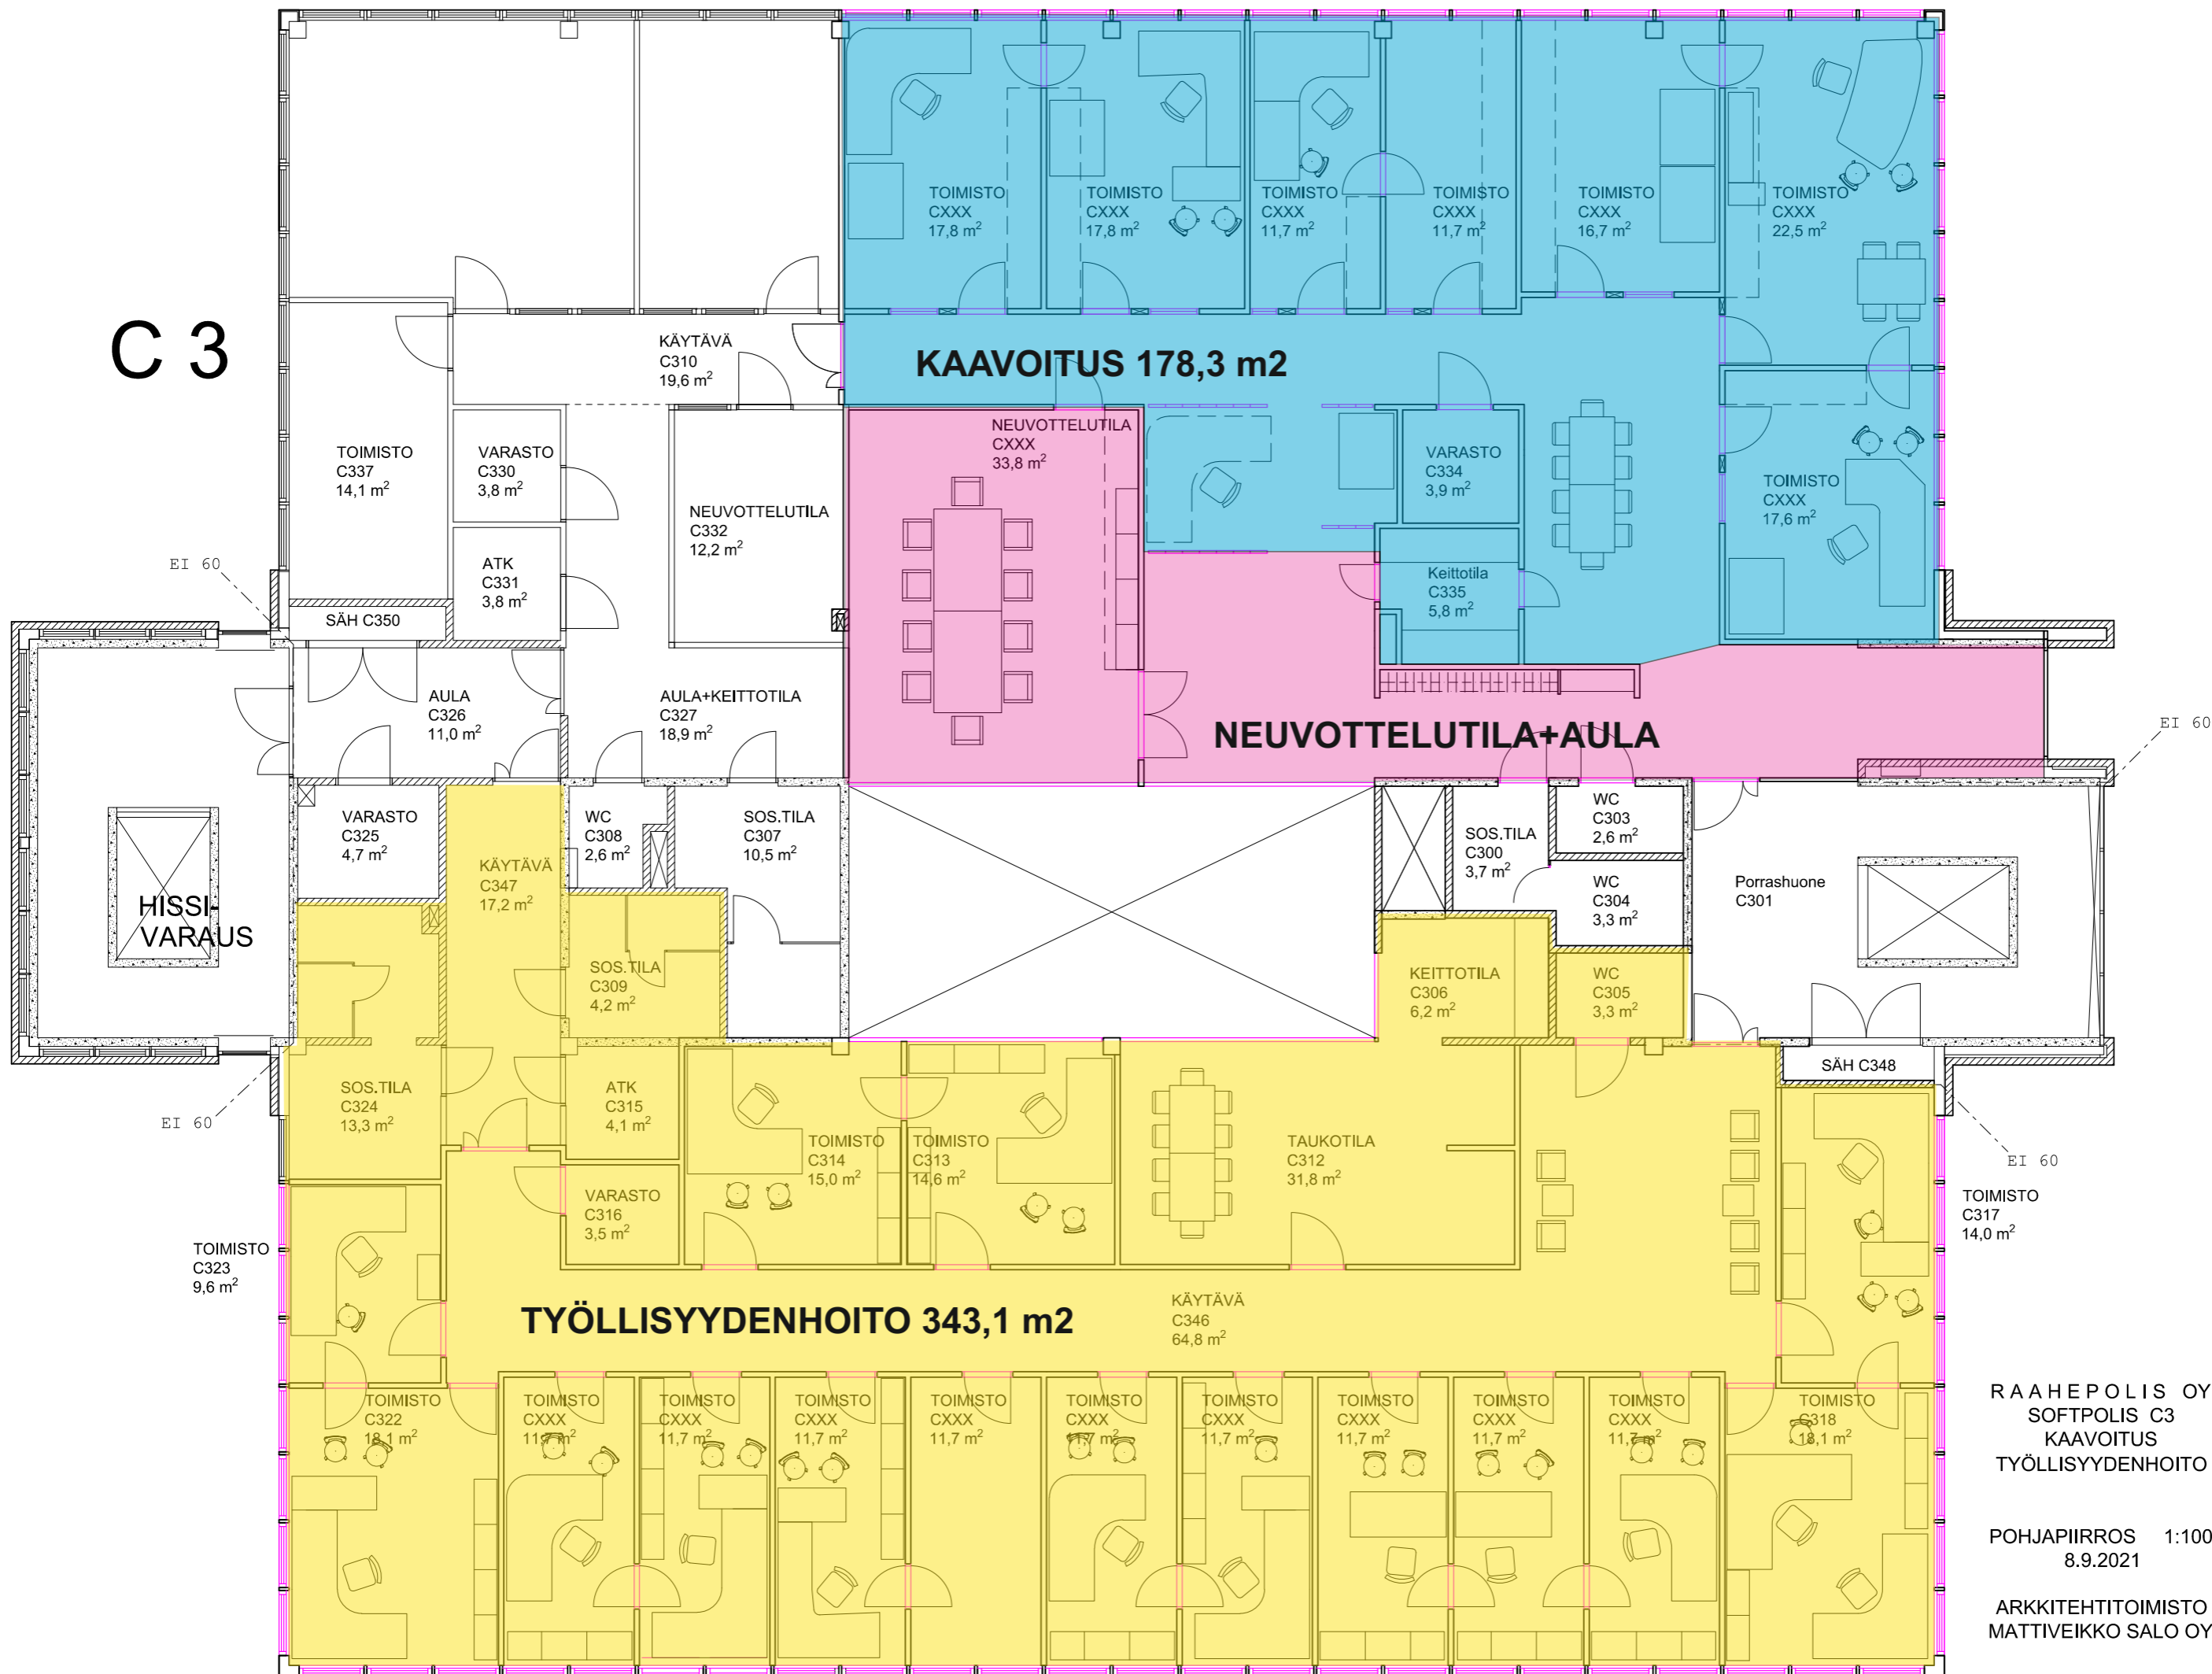

RAAHEPOLIS OY
SOFTPOLIS C3
KAAVOITUS
TYÖLLISYYDENHOITO

POHJAPIIRROS 1:100
8.9.2021

ARKKITEHTITOIMISTO
MATTIVEIKKO SALO OY