

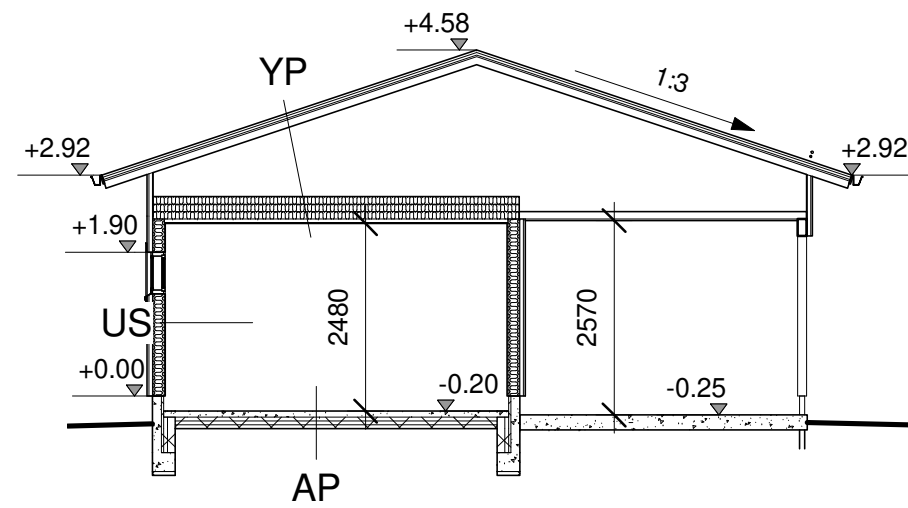


LAAJUUSTIEDOT:


KERROSALA: 55 m²
TILAVUUS: 160 m³

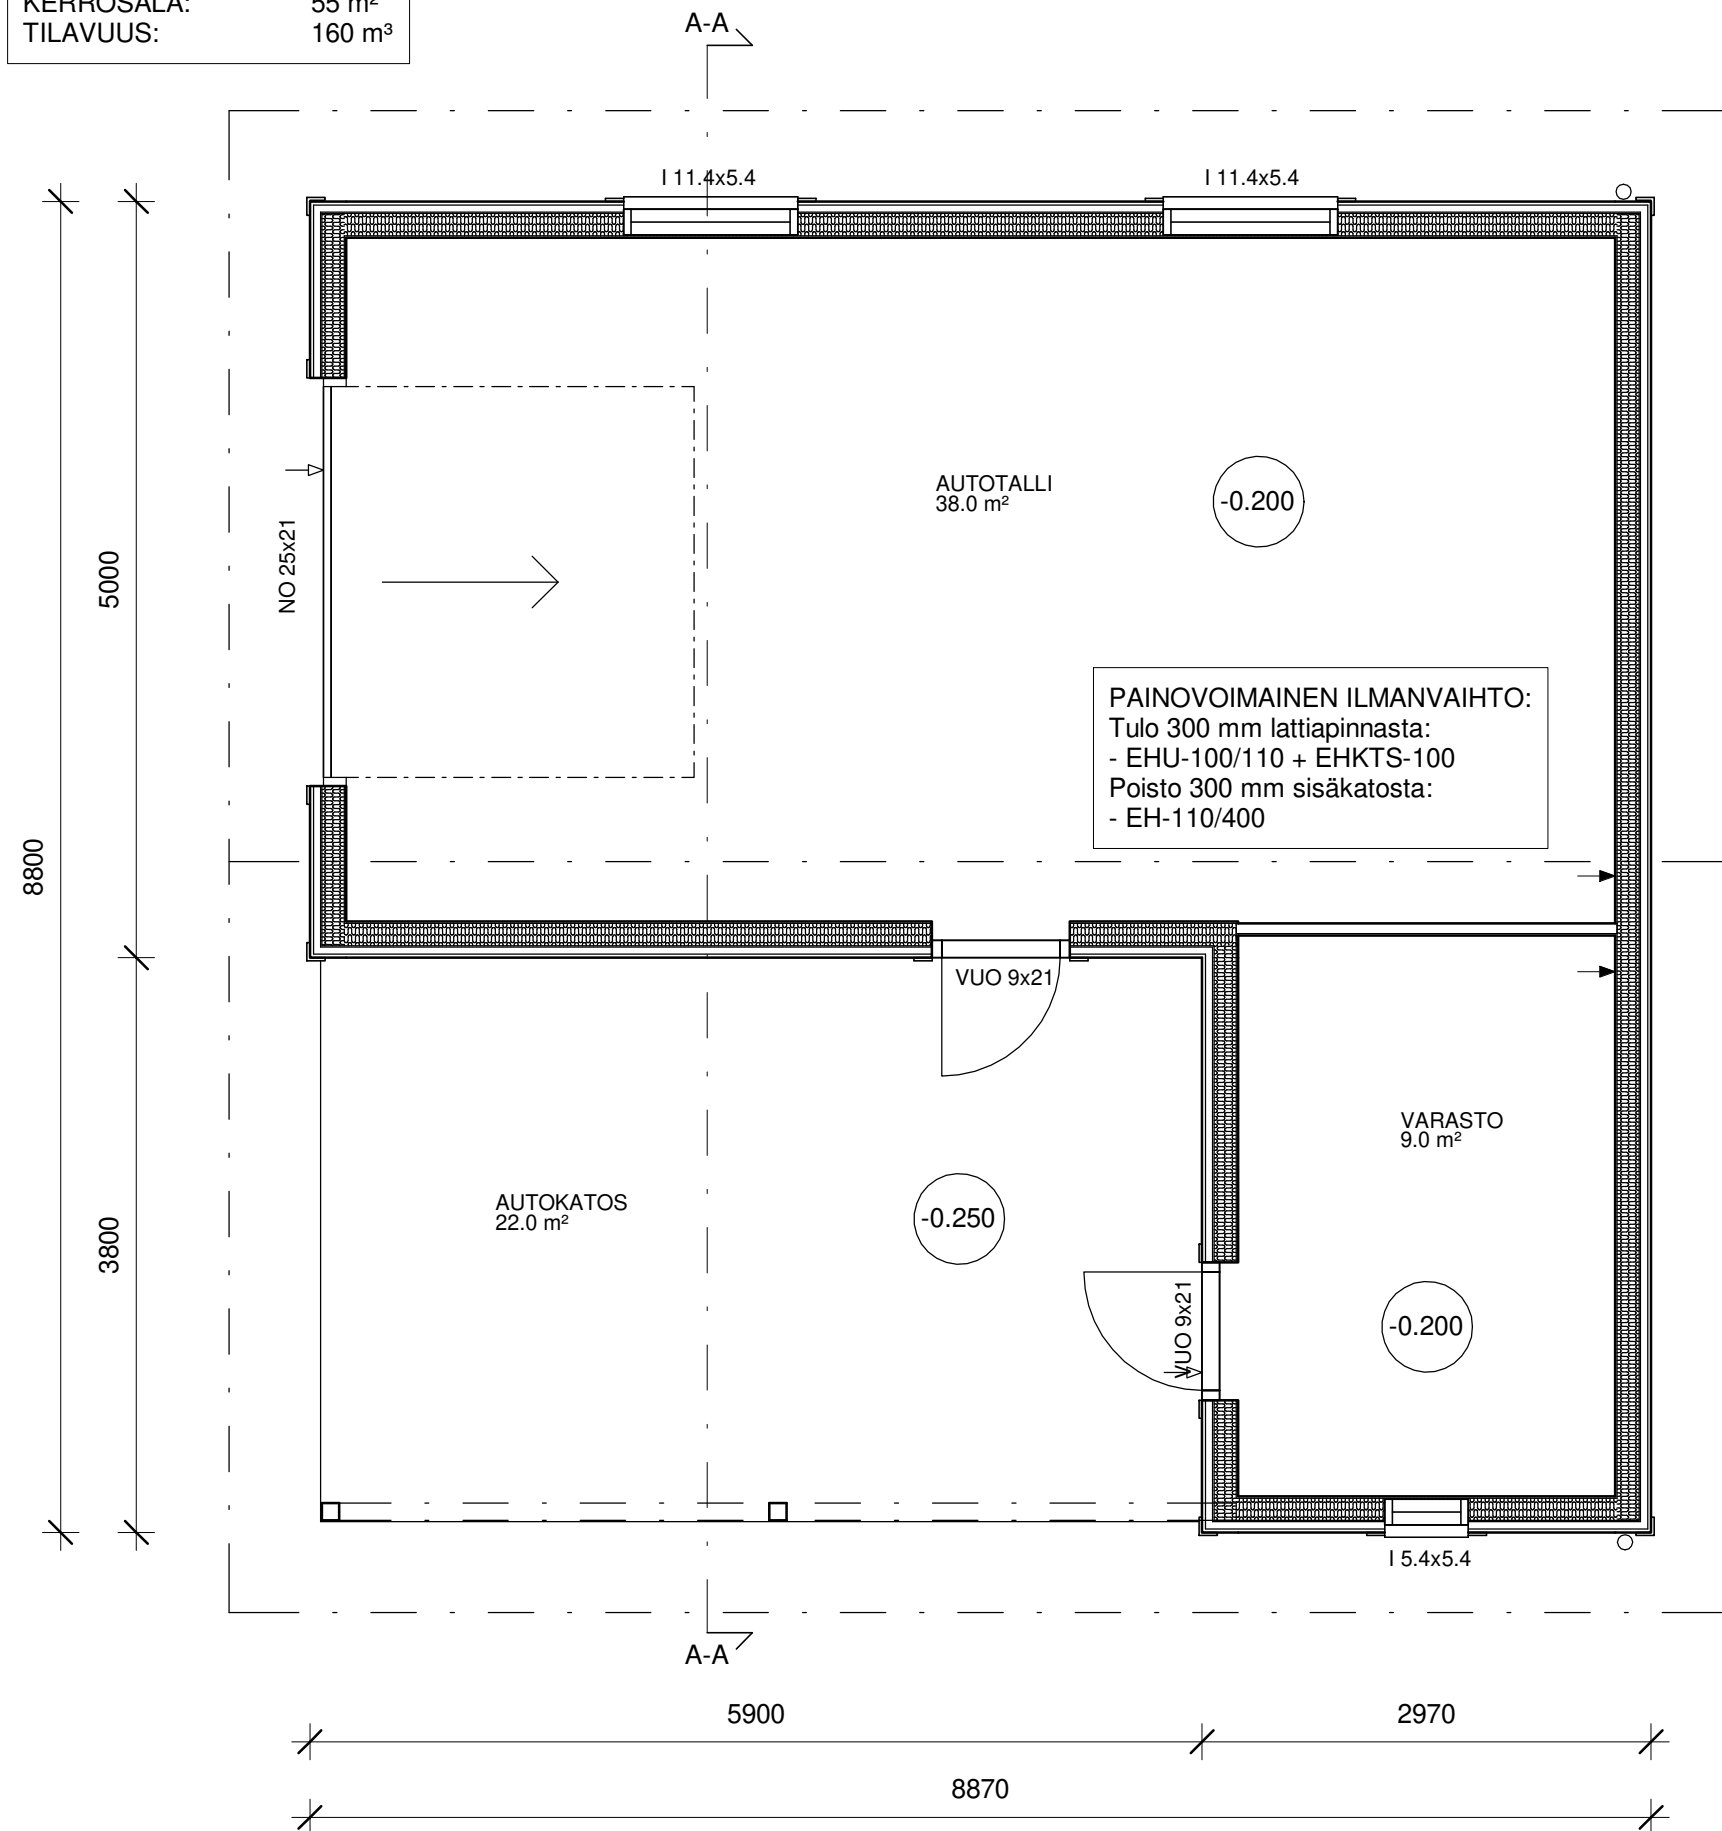

LEIKKAUS A-A

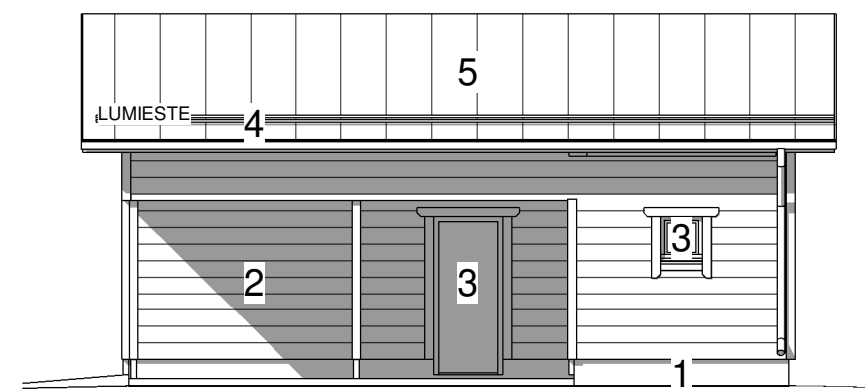

Julkisivu länteen

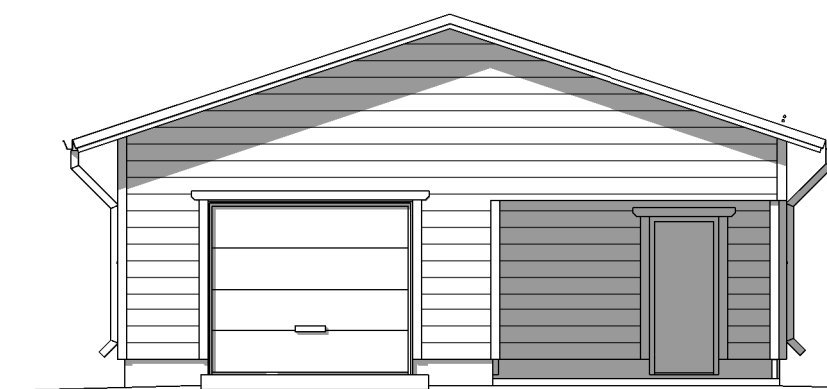

Julkisivu pohjoiseen

JULKISIVUMATERIAALIT JA -VÄRIT

1. SOKKELI, HARMAA
2. VAAKAVERHOUS, Valtti Akvacolor 5077
3. IKKUNAT JA OVET, MUSTA RR33
4. KATTOTURVATUOTTEET, MUSTA RR33
5. VESIKATE, MUSTA RR33

ALAPOHJA U-ARVO 0,34 W/m2K


Pintamateriaali
Betonilaatta 80 mm
EPS-eriste 100 mm

ULKOSEINÄ U-ARVO 0,27 W/m2K

Pintakäsittely
Vaakaverhous UYH 28x220 mm
Koolaus 47x47 mm
Tuulensuojakipsilevy 9 mm
Runko 48x147 mm + lämmöneriste 150 mm
Höyrynsulkumuovi
Kipsilevy 13 mm
Pintakäsittely

YLÄPOHJA U-ARVO 0,13 W/m2K

Vesikate, Ruukki Classic
Peltikaton ruoteet 25x100 mm
Tuuletusrimat 24x48 mm
Aluskate
Kattorakenteet, rakennesuunnitelmien mukaan
Mineraalivilla 100+100 mm
Höyrynsulku
Koolaus 47x47 mm
Kipsilevy 13mm
Pintakäsittely

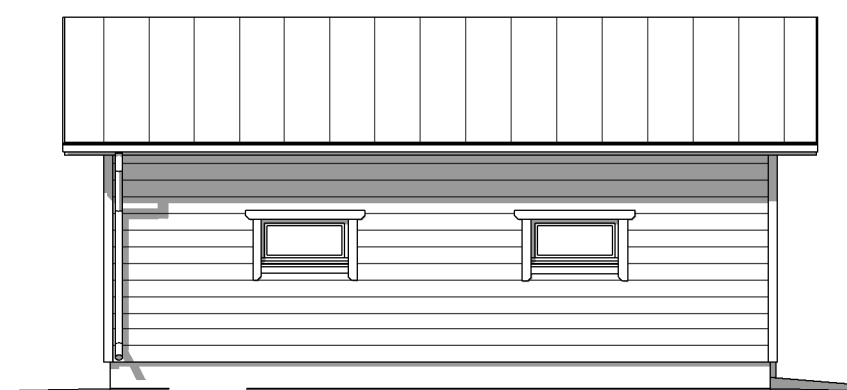

Julkisivu itään



Julkisivu etelään

Tunnus Muutos Päiväys

Kaupunginosa / Kylä 678-413	Kortteli / Tila 5	Tontti / Rno 38	Viranomaisten merkintöjä
Rakennustoimenpide UUDISRAKENNUS AUTOTALLI	Piiirustustilaja Pääpiirustus		
Rakennuksen numero / Rakennusten numerot / Rakennustunnus / Rakennustunnukset			
Rakennuskohde	Piiirustuksen sisältö	mittakaava	
	Pohjapiirros	1:50	
	Leikkaus A-A	1:100	
	Julkisivut	1:100	
Suunnittelijan yhteystiedot: yritys, osoite ja puhelinnumero	Työnumero	Piiirustuksen tunnus	muutos
SVAPA Svapa Oy p. 050 3727 100 Ollinkalliontie 3, 92100 Raahen suunnittelu@svapa.fi www.svapa.fi		2	
Vastuullinen suunnittelija: nimi, tutkinto, allekirjoitus ja päiväys	Suunnitteluala	Tiedosto	
Aleksi Koskela, Ins.(amk)		15.9.2021	
			ARK