


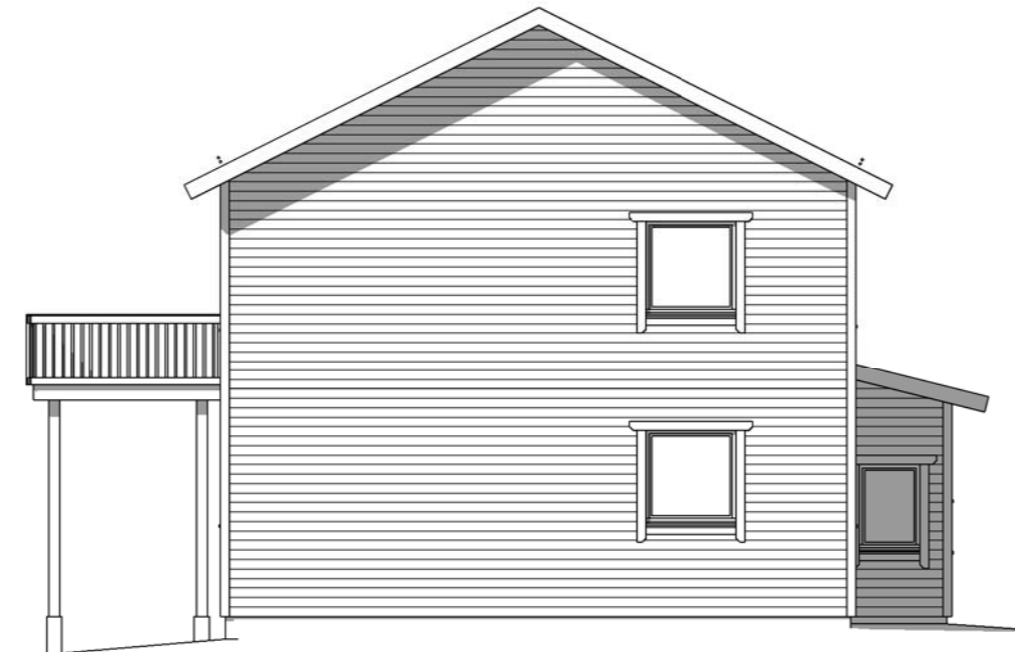

Julkisivu etelään



Julkisivu länteen

JULKISIVUMATERIAALIT JA -VÄRIT
 1. BETONI, HARMAA
 2. VAAKAVERHOUS, VAALEAN KELTAINEN
 3. IKKUNAT JA OVET, VALKOINEN
 4. VESIKATE, PELTIKATE, PUNAINEN



Julkisivu pohjoiseen



Julkisivu itään

Kaupunginosa / Kylä 678-413	Kortteli / Tila 5	Tontti / Rno 38	Viranomaisten merkintöjä
Rakennustoimenpide LAAJENNUS	Piiirustuslaji Pääpiirustus		Juokseva numero
Rakennuksen numero / Rakennusten numerot / Rakennustunnus / Rakennustunnukset			
Rakennuskohde	Piiirustuksen sisältö Julkisivut	mittakaava 1:100	
Suunnittelijan yhteystiedot: yritys, osoite ja puhelinnumero SVAPA Svapa Oy Muurarinkatu 2, 92120 Raah suunnittelu@svapa.fi www.svapa.fi	Työnumero 3596/2021	Piiirustuksen tunnus 5	muutos
Vastuullinen suunnittelija: nimi, tutkinto, allekirjoitus ja päiväys Aleksi Koskela Ins.(AMK) 044-2438 903 Piirtäjä: Aappo Koskela, suunnitteluassistentti	Suunnittelualue Tiedosto	ARK	
		21.9.2021	