




JULKISIVU 1

 

JULKISIVU 3

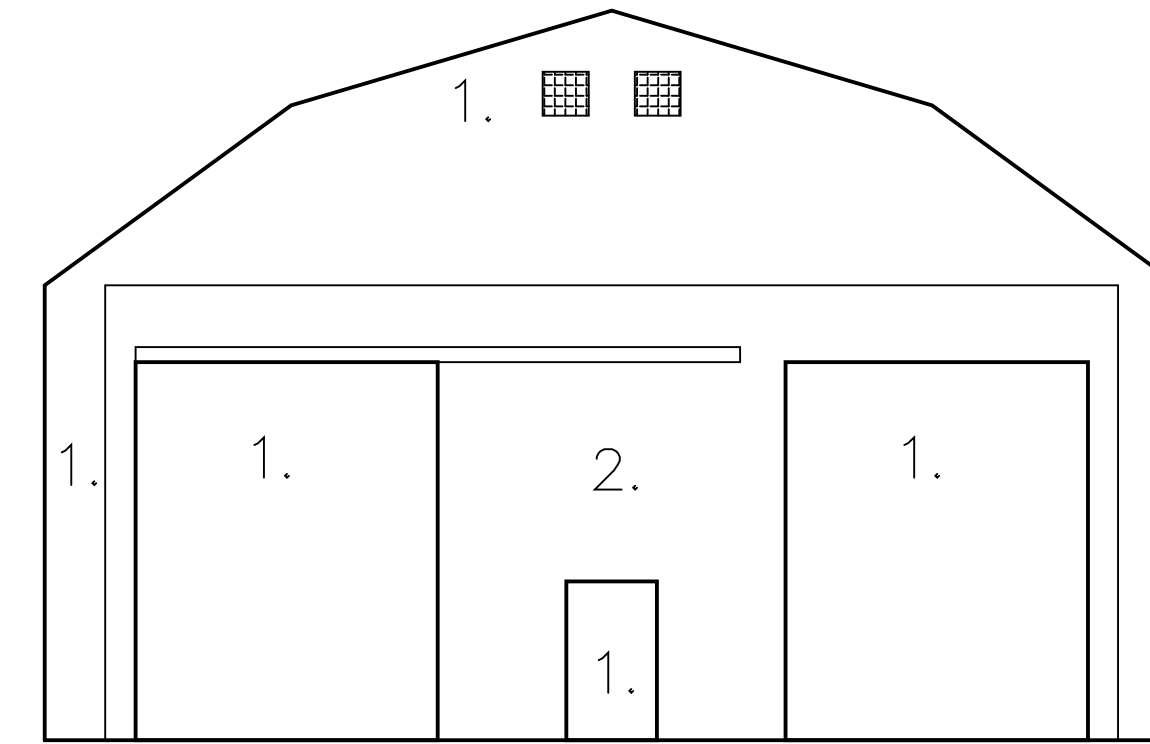

JULKISIVU 2

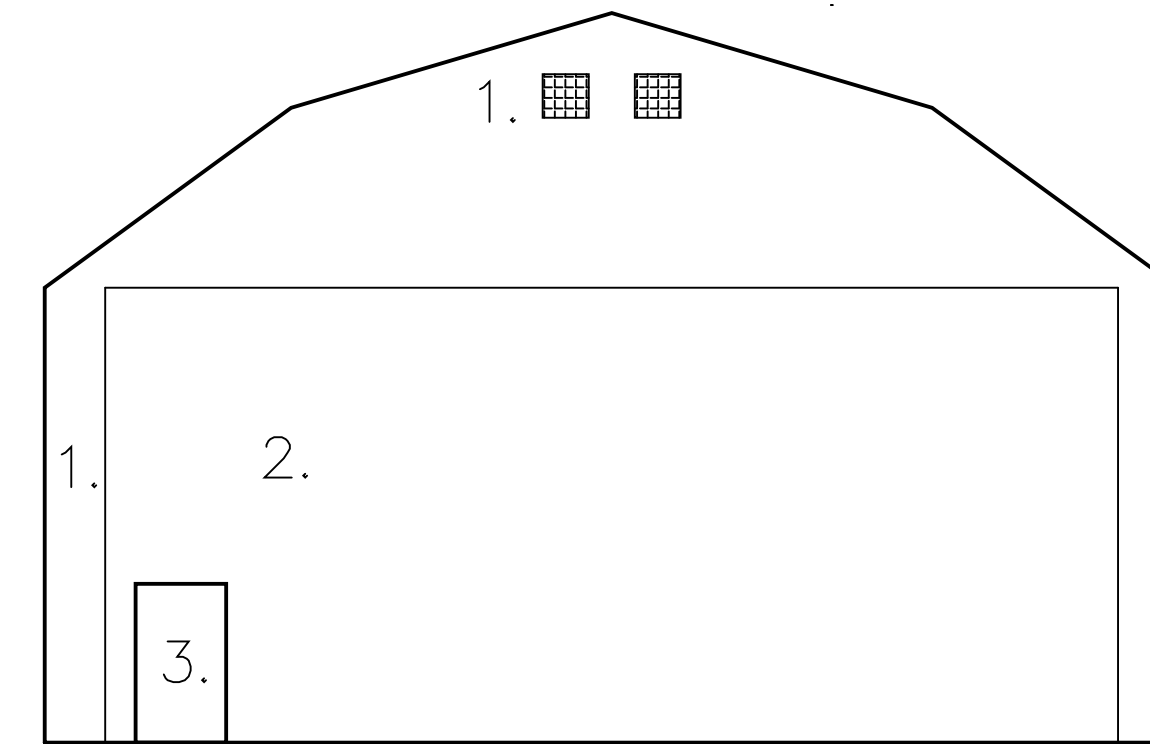

JULKISIVU 4

JULKISIVUMATERIAALIT JA -VÄRIT

- 1. PVC kate, väri valkoinen
- 2. PVC kate, väri tumman sininen

|  |                     |                          |   |
|--|---------------------|--------------------------|---|
| K.osa/kylä<br>678-412-33-3   | Korttel/ Tila       | Tontti/Rn:o              | Viranomaisen merkintöjä   |
| Rakennustoimenpide<br><b>UUDISRAKENNUS</b>   | Päijätuntala        |                          | Pääpiirustus Juokseva n:o   |
| Rakennuskohteen nimi ja osoite<br>Varastohalli<br>Norex Service Finland Oy<br>Rautaruukintie 155<br>92100 Raah | Päijätuntala        |                          | Mittakaavat<br>JULKISIVUT<br>1:100                                |
| Suunnittelija<br><b>Calmaks Oy</b><br>Kiertotie 8<br>68300 KÄLVIA  | Puh. 040-1772254    | matti.aksela@pp.kpnet.fi | Suunnittelualue Työ n:o Piir. n:o Muutos<br><b>ARK - 2143 - 2</b> |
| Päiväys ja allekirjoitus<br>Di Matti Aksela  | <i>Matti Aksela</i> |                          | Päiväys<br>03.11.2021   |