


POHJA

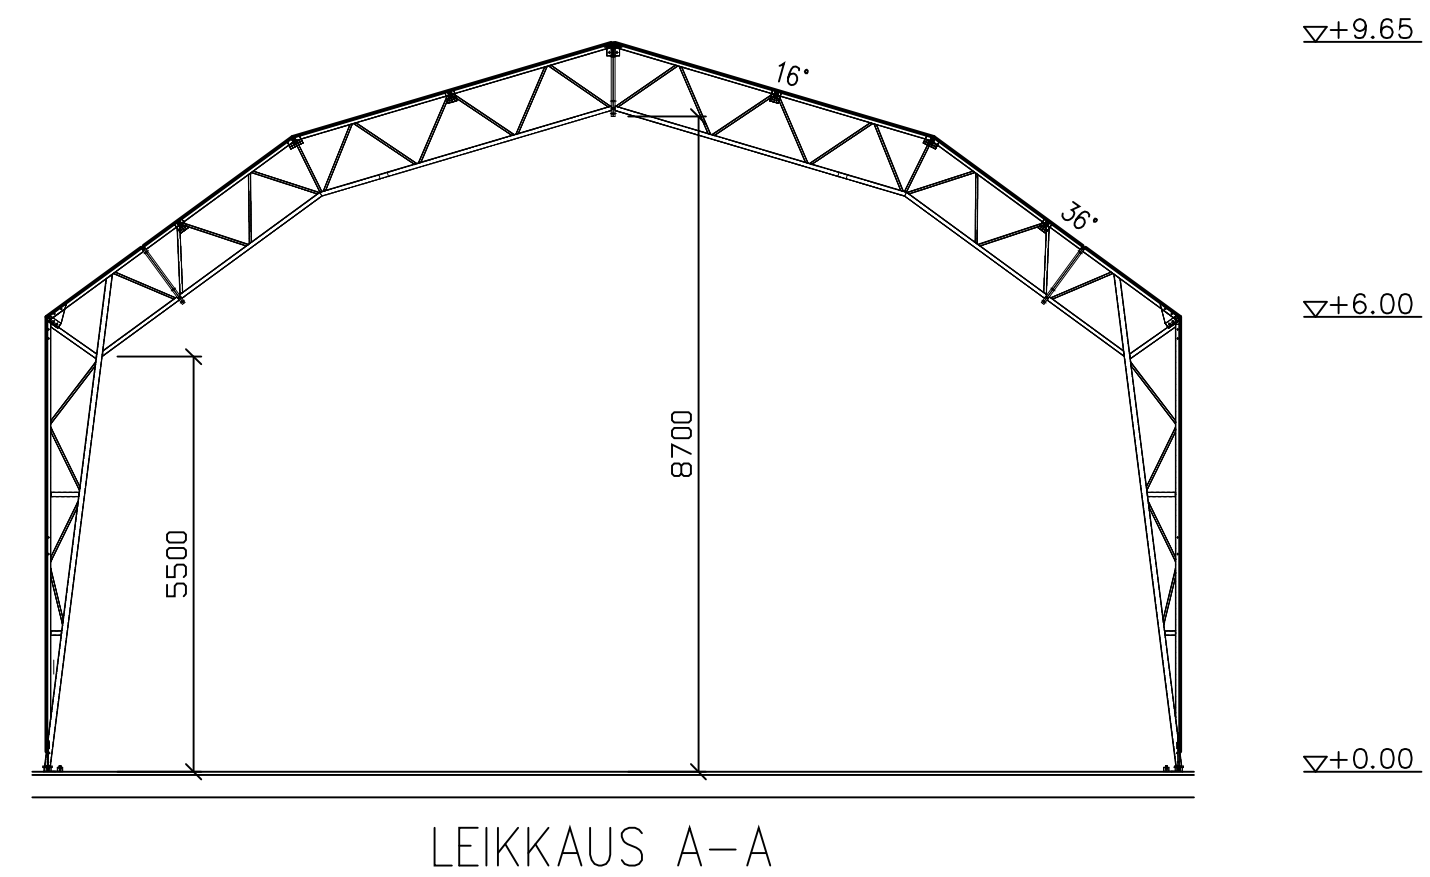

LEIKKAUS A-A

Kylmä rakennus
 Paloluokka P3
 Palovaarallisuusluokka 1
 Suojaustaso 1
 Kantavat rakenteet -

YP:
 PVC-kate polymer 8540, 900g/m², palosuojaus DIN 4102 B1
 Kuumasinkityt teräsorret kk2000
 Kuumasinkitty teräsristikkokehä kk3500

US:
 PVC-kate polymer 8540, 900g/m², palosuojaus DIN 4102 B1
 Kuumasinkitty teräsristikkokehä kk3500

AP:
 Asfaltti 50mm
 Murske 600mm
 Routaeristys pohjamaan mukaan
 Pohjamaa

Rakenteet rakennesuunnitelmien mukaan
 LVIS erikoisuunnitelmien mukaan

K.osa/kylä 678-412-33-3	Korttel/ Tila	Tontti/Rn:o	Viranomaisen merkintöjä
Rakennustoimenpide UUDISRAKENNUS			Piirustustaji PÄÄPIIRUSTUS Juokseva n:o
Rakennuskohteen nimi ja osoite Varastohalli Norex Service Finland Oy Rautaruukintie 155 92100 Raah			Piirustuksen sisältö POHJA Mittakaavat LEIKKAUS 1:100 1:100
Suunnittelija Calmaks Oy Kiertotie 8 68300 KÄLVIA			Suunnittelualue Työ n:o Piir. n:o Muutos ARK - 2143 - 3
Päiväys ja allekirjoitus Di Matti Aksela		Puh. 040-1772254 matti.aksela@pp.kpnet.fi	Päiväys 03.11.2021 Yht.henk.