

KUIVATUS

vas.


oik.

K2

▽ 10

▽ 5

▽ 0

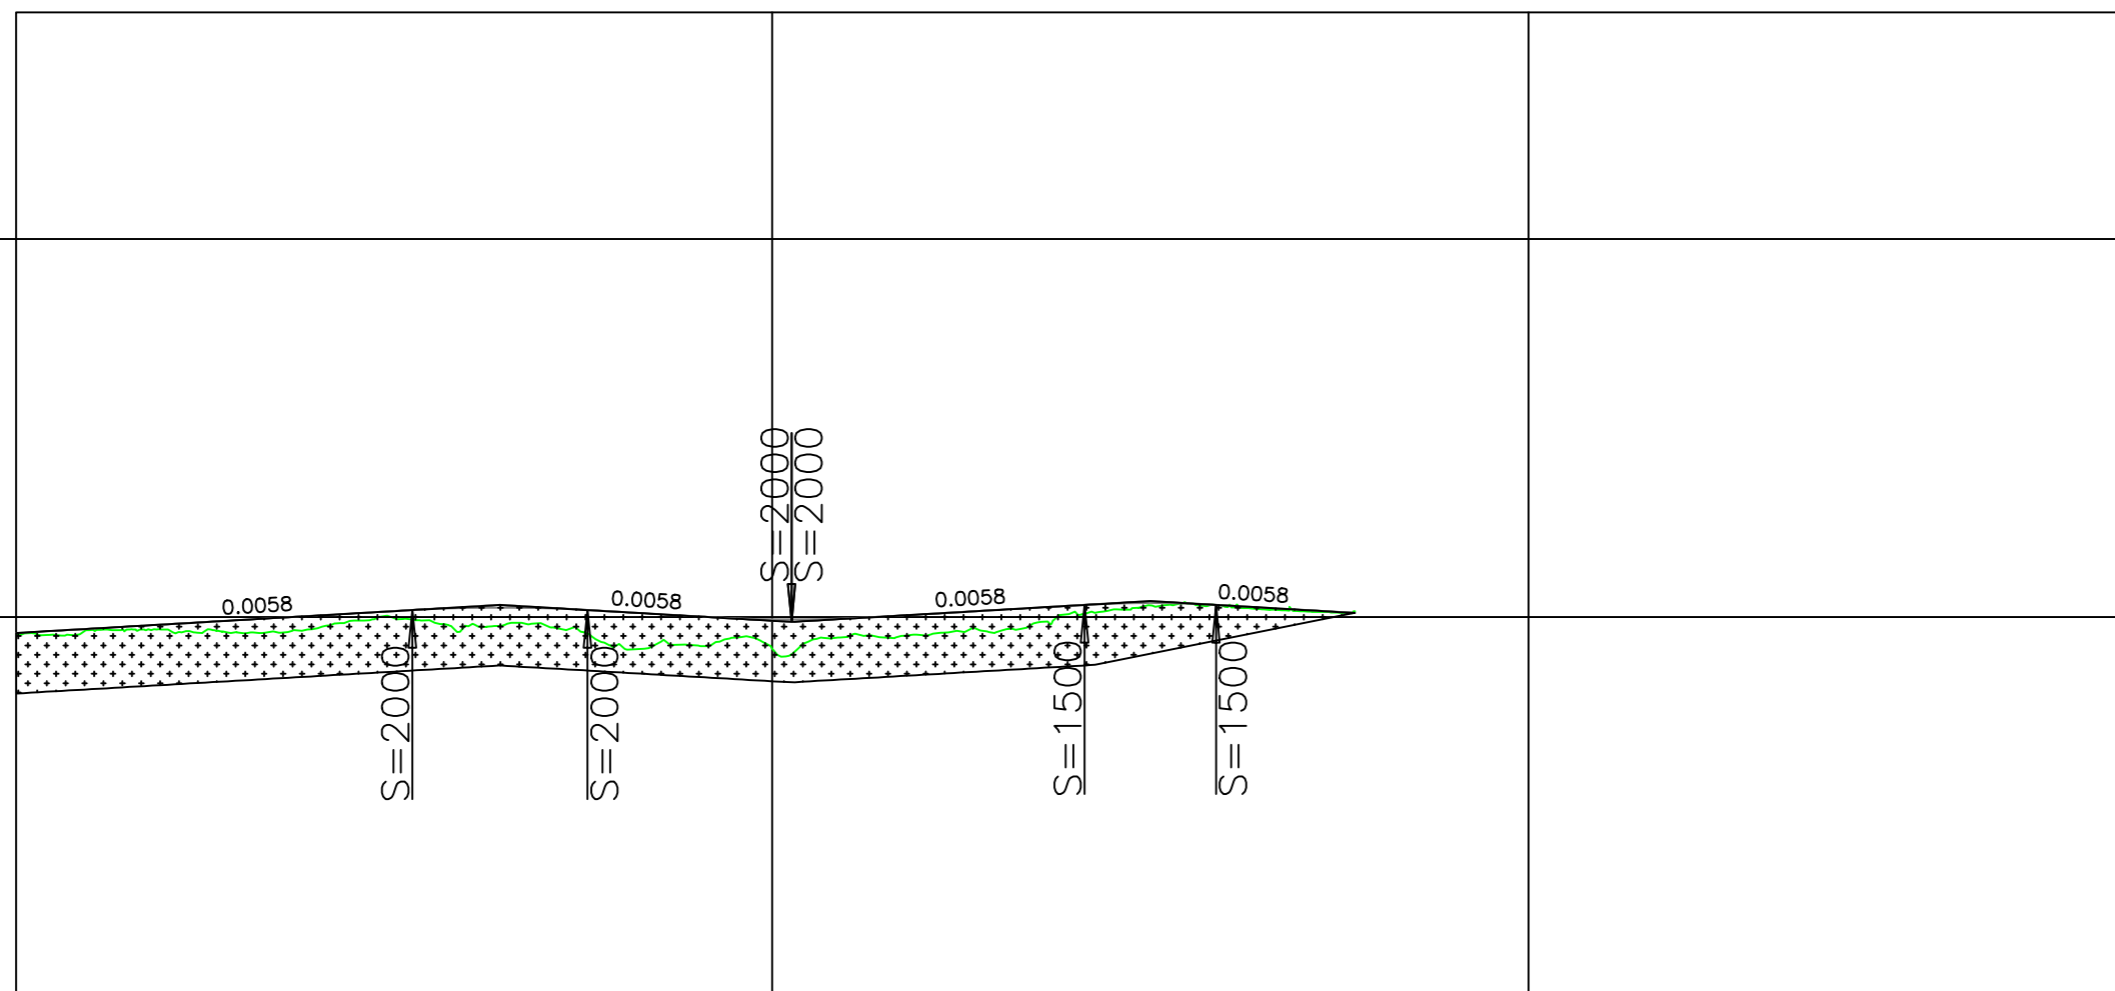

VESIJOHTO	LAEN KORKEUS PUTKEN MITAT, LAATU	
	PAALU	
HULEVESIVIAMÄRI	SISÄPOHJAN KORKEUS PUTKEN MITAT, LAATU	
	PAALU KAIVOVÄLI, KALTEVUUS	
JÄTEVESIVIAMÄRI	SISÄPOHJAN KORKEUS PUTKEN MITAT, LAATU	
	PAALU KAIVOVÄLI, KALTEVUUS	
PUTKIEN PERUSTAMISTAPA		
PÄÄLLYSRAKENNE		
MATKA	0.00	
KALTEVUUS / PYÖRISTYSSÄDE	0.0058	
TASAUSVIIVAN KORKEUS	4.79	
MAANPINNAN KORKEUS	4.77	
PAALUTUS	0	
KAAREVUUS	R=150	
AJORADAN SIVUKALTEVUUS		

Koordinaattijärjestelmä ETRS-GK24		Korkeusjärjestelmä N2000	
RAKENNUSKOHDTE VILPUNTIEN JA ANTIKANKAANTIEN LIITTYMÄN LIIKENNEVALOJEN SEKÄ OULUNTIE LIIKENNEJÄRJESTELYJEN, RAAHE		PIIRUSTUKSEN SISÄLTÖ Pituusleikkaus K2 (Ouluntie)	
KATU- JA RAKENNUSSUUNNITTELU		Mittakaava 1:1000/1:100	
Solutra Oy	SUUNN. MME	PIIR.N.O	MUUTOS
	TARK. THY	6335-9	
	01.12.2021		