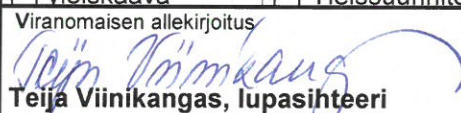


-
- Poikkeamismenettely
-
-
- Rakennus- / toimenpidelupa
-
-
- Maisematyöluupa / puiden kaato
-
-
- Muu, mikä?

1. Luvan hakija	Nimi RAAHEN KAUPUNKI/TONI OJALA		Puhelin 040 130 8240		
	Osoite Rantakatu 8 , II krs, 92100 RAAHE				
2. Rakennuspaikkaa koskevat tiedot	Kylä / kaupunginosa	Kaavamerkintä	Tilan pinta-ala m ²	Uusi k-ala m ²	R-oikeus m ²
	Tilan nimi	Kiinteistötunnus (RN:o) 678-415-24-41	Kortteli	Käytetty k-ala m ²	K-ala yhteensä 0 m ²
	Osoite Tervaluodontie 7b		Tontti	Puran k-ala m ²	R-oikeutta jää 0 m ²
3. Rakennushanke tai toimenpide	Rakennushanke <input type="checkbox"/> Uuden rakennuksen rakentaminen MRL 125.1 §) <input type="checkbox"/> Rakennuksen korjaus- ja muutostyö, joka on verrattavissa rakennuksen rakentamiseen (MRL 125.2 §) <input type="checkbox"/> Muu korjaus- ja muutostyö (MRL 125.3 §) <input type="checkbox"/> Rakennuksen tai sen osan käyttötarkoituksen muuttaminen (MRL 125.4)			Toimenpide / (ilmoitus) <input type="checkbox"/> Rakennelma (MRA 62.1 § 1 kohta) <input type="checkbox"/> Yleisörakennelma (MRA 62.1 § 2 kohta) <input type="checkbox"/> Liikuttelava laite (MRA 62.1 § 3 kohta) <input type="checkbox"/> Erillislaitte (MRA 62.1 § 4 kohta) <input type="checkbox"/> Vesirajalaitte (MRA 62.1 § 5 kohta) <input type="checkbox"/> Säilytys- ja varastointi alue (MRA 62.1 § 6 kohta) <input type="checkbox"/> Julkisivutoimenpide (MRA 62.1 § 7 kohta) <input type="checkbox"/> Mainostoimenpide (MRA 62.1 § 8 kohta) <input checked="" type="checkbox"/> Aitaaminen (MRA 62.1 § 9 kohta) <input type="checkbox"/> Kaupunkikuvajärjestely (MRA 62.1 § 10 kohta) <input type="checkbox"/> Huoneistojärjestely (MRA 62.1 § 11 kohta)	
	<input type="checkbox"/> Asuinrakennus (011) <input type="checkbox"/> Rivitalo (021) <input type="checkbox"/> Jatkolupa <input type="checkbox"/> Talousrakennus (941) <input type="checkbox"/> Vapaa-ajan rak. (041) <input type="checkbox"/> Purkulupa <input type="checkbox"/> Saunarakennus (931) <input type="checkbox"/> Navetta, sikala, (811) <input checked="" type="checkbox"/> Muu				
Tarkempi selostus rakennushankkeesta tai toimenpiteestä. Pysäköintialueen rakentaminen VU-alueelle ja suoja-aita. Lisätietoa hankkeesta antaa johtava rakennustarkastaja Juha Arola p, 040 130 3816.					
<input type="checkbox"/> Hakija pyytää lupaa rakennustyön tai toimenpiteen suorittamiseen vakuutta vastaan ennen kuin lupaa koskeva päätös on saanut lainvoiman (MRL 144 §).			Rakennuksen paloluokka <input type="checkbox"/> P1 <input type="checkbox"/> P2 <input type="checkbox"/> P3		
4. Liitteet	<input checked="" type="checkbox"/> Asemapiirustus	<input type="checkbox"/> Karttaote	<input checked="" type="checkbox"/> Julkisivupiirustus		
	<input type="checkbox"/> yleiskaava	<input type="checkbox"/> Yleissuunnitelma	<input type="checkbox"/> Havainnekuva		
5. Allekirjoitus	Viranomaisen allekirjoitus  Teija Viinikangas, lupasihteri			Päivämäärä 6.9.2022 Puhelinnumero	
6. Ilmoitus rajanaapurille lupahakemusten vireille tulon johdosta	Arvoisa vastaanottaja, maankäyttö- ja rakennuslain mukaan rakennuspaikan naapureille on annettava tieto hakemuksesta ja varattava heille vähintään seitsemän päivää esittää muistutuksensa hakemuksesta. Postin kuljetusta varten varataan seitsemän päivää aikaa. Rakennuspaikan rajanaapurina Teille ilmoitetaan, että yllä mainitulla kiinteistöllä on vireillä lupahakemus. Hanketta koskevia tarkempia tietoja saa allekirjoittaneelta tai luvan hakijalta. Hakemus piirustuksineen on toimitettu rakennusvalvontaan jossa hakemusasiakirjat ovat nähtävillä. Rakennusvalvonnan osoite on; Raahen kaupunki rakennusvalvonta, Rantakatu 8 E 2. krs, 92100 RAAHE Hanketta koskevat mahdolliset huomautukset tulee toimittaa kirjallisena yllä mainittuun osoitteeseen viimeiseen huomautuspäivään mennessä. Mikäli hakemuksesta ei jätetä huomautusta, katsotaan että rajanaapurilla ei ole mitään huomautettavaa toimenpiteen johdosta.				
7. Rajanaapurin nimi ja osoite ja kiinteistö-tiedot	Rajanaapurin nimi Virnes, Lamin Ali-Petri Lähiosoite ja osoitenumero Tervaluodontie 9 A 1 Postinumero ja postitoimipaikka 92140 PATTIJOKI Kuultavan rajanaapurin kiinteistön nimi		Kuultavan rajanaapurin kiinteistötunnus 678-415-24-67		


-
- Poikkeamismenettely
-
-
- Rakennus- / toimenpidelupa
-
-
- Maisematyöluva / puiden kaato
-
-
- Muu, mikä?

1. Luvan hakija	Nimi RAAHEN KAUPUNKI/TONI OJALA		Puhelin 040 130 8240		
	Osoite Rantakatu 8 , II krs, 92100 RAAHE				
2. Rakennuspaikkaa koskevat tiedot	Kylä / kaupunginosa	Kaavamerkintä	Tilan pinta-ala m ²	Uusi k-ala m ²	R-oikeus m ²
	Tilan nimi	Kiinteistötunnus (RN:o) 678-415-24-41	Kortteli	Käytetty k-ala m ²	K-ala yhteensä 0 m²
	Osoite Tervaluodontie 7b	Tontti	Puran k-ala m ²	R-oikeutta jää 0 m²	
3. Rakennushanke tai toimenpide	Rakennushanke <input type="checkbox"/> Uuden rakennuksen rakentaminen MRL 125.1 §) <input type="checkbox"/> Rakennuksen korjaus- ja muutostyö, joka on verrattavissa rakennuksen rakentamiseen (MRL 125.2 §) <input type="checkbox"/> Muu korjaus- ja muutostyö (MRL 125.3 §) <input type="checkbox"/> Rakennuksen tai sen osan käyttötarkoituksen muuttaminen (MRL 125.4)			Toimenpide / (ilmoitus) <input type="checkbox"/> Rakennelma (MRA 62.1 § 1 kohta) <input type="checkbox"/> Yleisörakennelma (MRA 62.1 § 2 kohta) <input type="checkbox"/> Liikuteltava laite (MRA 62.1 § 3 kohta) <input type="checkbox"/> Erillislaite (MRA 62.1 § 4 kohta) <input type="checkbox"/> Vesirajalaite (MRA 62.1 § 5 kohta) <input type="checkbox"/> Säilytys- ja varastointi alue (MRA 62.1 § 6 kohta) <input type="checkbox"/> Julkisivutoimenpide (MRA 62.1 § 7 kohta) <input type="checkbox"/> Mainostoimenpide (MRA 62.1 § 8 kohta) <input checked="" type="checkbox"/> Aitaaminen (MRA 62.1 § 9 kohta) <input type="checkbox"/> Kaupunkikuvajärjestely (MRA 62.1 § 10 kohta) <input type="checkbox"/> Huoneistojärjestely (MRA 62.1 § 11 kohta)	
	<input type="checkbox"/> Asuinrakennus (011) <input type="checkbox"/> Rivitalo (021) <input type="checkbox"/> Jatkolupa <input type="checkbox"/> Talousrakennus (941) <input type="checkbox"/> Vapaa-ajan rak. (041) <input type="checkbox"/> Purkulupa <input type="checkbox"/> Saunarakennus (931) <input type="checkbox"/> Navetta, sikala, (811) <input checked="" type="checkbox"/> Muu				
Tarkempi selostus rakennushankkeesta tai toimenpiteestä. Pysäköintialueen rakentaminen VU-alueelle ja suoja-aita. Lisätietoa hankkeesta antaa johtava rakennustarkastaja Juha Arola p, 040 130 3816.					
<input type="checkbox"/> Hakija pyytää lupaa rakennustyön tai toimenpiteen suorittamiseen vakuutta vastaan ennen kuin lupaa koskeva päätös on saanut lainvoiman (MRL 144 §).			Rakennuksen paloluokka <input type="checkbox"/> P1 <input type="checkbox"/> P2 <input type="checkbox"/> P3		
4. Liitteet	<input checked="" type="checkbox"/> Asemapiirustus <input type="checkbox"/> yleiskaava	<input type="checkbox"/> Karttaote <input type="checkbox"/> Yleissuunnitelma	<input checked="" type="checkbox"/> Julkisivupiirustus <input type="checkbox"/> Havainnekuva		
5. Allekirjoitus	Viranomaisen allekirjoitus  Teija Viinikangas, lupasihteeri			Päivämäärä 6.9.2022 Puhelinnumero	
	Arvoisa vastaanottaja, maankäyttö- ja rakennuslain mukaan rakennuspaikan naapureille on annettava tieto hakemuksesta ja varattava heille vähintään seitsemän päivää esittää muistutuksensa hakemuksesta. Postin kuljetusta varten varataan seitsemän päivää aikaa. Rakennuspaikan rajanaapurina Teille ilmoitetaan, että yllä mainitulla kiinteistöllä on vireillä lupahakemus. Hanketta koskevia tarkempia tietoja saa allekirjoittaneelta tai luvan hakijalta. Hakemus piirustuksineen on toimitettu rakennusvalvontaan jossa hakemusasiakirjat ovat nähtävillä. Rakennusvalvonnan osoite on; Raahen kaupunki rakennusvalvonta, Rantakatu 8 E 2. krs, 92100 RAAHE Hanketta koskevat mahdolliset huomautukset tulee toimittaa kirjallisena yllä mainittuun osoitteeseen viimeiseen huomautuspäivään mennessä. Mikäli hakemuksesta ei jätetä huomautusta, katsotaan että rajanaapurilla ei ole mitään huomautettavaa toimenpiteen johdosta.				
7. Rajanaapurin nimi ja osoite ja kiinteistö-tiedot	Rajanaapurin nimi Virnes, Henna Liisa				
	Lähiosoite ja osoitenumero Tervaluodontie 9 A 1				
	Postinumero ja postitoimipaikka 92140 PATTIJOKI				
	Kuultavan rajanaapurin kiinteistön nimi		Kuultavan rajanaapurin kiinteistötunnus 678-415-24-67		

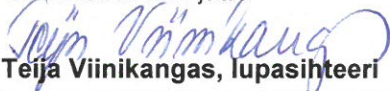
-
- Poikkeamismenettely
-
-
- Rakennus- / toimenpidelupa
-
-
- Maisematyölupa / puiden kaato
-
-
- Muu, mikä?

1. Luvan hakija	Nimi RAAHEN KAUPUNKI/TONI OJALA				
	Osoite Rantakatu 8 , II krs, 92100 RAAHE			Puhelin 040 130 8240	
2. Rakennuspaikkaa koskevat tiedot	Kylä / kaupunginosa	Kaavamerkintä	Tilan pinta-ala m ²	Uusi k-ala m ²	R-oikeus m ²
	Tilan nimi	Kiinteistötunnus (RN:o) 678-415-24-41	Kortteli	Käytetty k-ala m ²	K-ala yhteensä 0 m²
	Osoite Tervaluodontie 7b		Tontti	Puran k-ala m ²	R-oikeutta jää 0 m²
3. Rakennushanke tai toimenpide	Rakennushanke			Toimenpide / (ilmoitus)	
	<input type="checkbox"/> Uuden rakennuksen rakentaminen MRL 125.1 §) <input type="checkbox"/> Rakennuksen korjaus- ja muutostyö, joka on verrattavissa rakennuksen rakentamiseen (MRL 125.2 §) <input type="checkbox"/> Muu korjaus- ja muutostyö (MRL 125.3 §) <input type="checkbox"/> Rakennuksen tai sen osan käyttötarkoituksen muuttaminen (MRL 125.4)			<input type="checkbox"/> Rakennelma (MRA 62.1 § 1 kohta) <input type="checkbox"/> Yleisörakennelma (MRA 62.1 § 2 kohta) <input type="checkbox"/> Liikuteltava laite (MRA 62.1 § 3 kohta) <input type="checkbox"/> Erillislaite (MRA 62.1 § 4 kohta) <input type="checkbox"/> Vesirajalaite (MRA 62.1 § 5 kohta) <input type="checkbox"/> Säilytys- ja varastointi alue (MRA 62.1 § 6 kohta) <input type="checkbox"/> Julkisivutoimenpide (MRA 62.1 § 7 kohta) <input type="checkbox"/> Mainostoimenpide (MRA 62.1 § 8 kohta) <input checked="" type="checkbox"/> Aitaaminen (MRA 62.1 § 9 kohta) <input type="checkbox"/> Kaupunkikuvajärjestely (MRA 62.1 § 10 kohta) <input type="checkbox"/> Huoneistojärjestely (MRA 62.1 § 11 kohta)	
<input type="checkbox"/> Asuinrakennus (011) <input type="checkbox"/> Rivitalo (021) <input type="checkbox"/> Jatkolupa <input type="checkbox"/> Talousrakennus (941) <input type="checkbox"/> Vapaa-ajan rak. (041) <input type="checkbox"/> Purkulupa <input type="checkbox"/> Saunarakennus (931) <input type="checkbox"/> Navetta, sikala, (811) <input checked="" type="checkbox"/> Muu					
Tarkempi selostus rakennushankkeesta tai toimenpiteestä. Pysäköintialueen rakentaminen VU-alueelle ja suoja-aita. Lisätietoa hankkeesta antaa johtava rakennustarkastaja Juha Arola p, 040 130 3816.					
<input type="checkbox"/> Hakija pyytää lupaa rakennustyön tai toimenpiteen suorittamiseen vakuutta vastaan ennen kuin lupaa koskeva päätös on saanut lainvoiman (MRL 144 §).				Rakennuksen paloluokka <input type="checkbox"/> P1 <input type="checkbox"/> P2 <input type="checkbox"/> P3	
4. Liitteet	<input checked="" type="checkbox"/> Asemapiirustus <input type="checkbox"/> yleiskaava	<input type="checkbox"/> Karttaote <input type="checkbox"/> Yleissuunnitelma	<input checked="" type="checkbox"/> Julkisivupiirustus <input type="checkbox"/> Havainnekuva		
5. Allekirjoitus	Viranomaisen allekirjoitus  Teija Viinikangas, lupasihteeri			Päivämäärä 6.9.2022 Puhelinnumero	
6. Ilmoitus rajanaapurille lupahakemusten vireille tulon johdosta	Arvoisa vastaanottaja, maankäyttö- ja rakennuslain mukaan rakennuspaikan naapureille on annettava tieto hakemuksesta ja varattava heille vähintään seitsemän päivää esittää muistutuksensa hakemuksesta. Postin kuljetusta varten varataan seitsemän päivää aikaa. Rakennuspaikan rajanaapurina Teille ilmoitetaan, että yllä mainitulla kiinteistöllä on vireillä lupahakemus. Hanketta koskevia tarkempia tietoja saa allekirjoittaneelta tai luvan hakijalta. Hakemus piirustuksineen on toimitettu rakennusvalvontaan jossa hakemusasiakirjat ovat nähtävillä. Rakennusvalvonnan osoite on; Raahen kaupunki rakennusvalvonta, Rantakatu 8 E 2. krs, 92100 RAAHE Hanketta koskevat mahdolliset huomautukset tulee toimittaa kirjallisena yllä mainittuun osoitteeseen viimeiseen huomautuspäivään mennessä. Mikäli hakemuksesta ei jätetä huomautusta, katsotaan että rajanaapurilla ei ole mitään huomautettavaa toimenpiteen johdosta.				
7. Rajanaapurin nimi ja osoite ja kiinteistö-tiedot	Rajanaapurin nimi Länkinen, Tero Mikael Lähiosoite ja osoitenumero Tervaluodontie 9 B Postinumero ja postitoimipaikka 92140 PATTIJOKI Kuultavan rajanaapurin kiinteistön nimi Kuultavan rajanaapurin kiinteistötunnus 678-415-24-67				

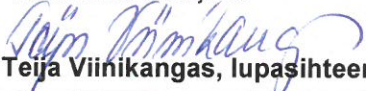
-
- Poikkeamismenettely
-
-
- Rakennus- / toimenpidelupa
-
-
- Maisematyölupa / puiden kaato
-
-
- Muu, mikä?

1. Luvan hakija	Nimi RAAHEN KAUPUNKI/TONI OJALA				
	Osoite Rantakatu 8 , II krs, 92100 RAAHE			Puhelin 040 130 8240	
2. Rakennuspaikkaa koskevat tiedot	Kylä / kaupunginosa	Kaavamerkintä	Tilan pinta-ala m ²	Uusi k-ala m ²	R-oikeus m ²
	Tilan nimi	Kiinteistötunnus (RN:o) 678-415-24-41	Kortteli	Käytetty k-ala m ²	K-ala yhteensä 0 m²
	Osoite Tervaluodontie 7b		Tontti	Puran k-ala m ²	R-oikeutta jää 0 m²
3. Rakennushanke tai toimenpide	Rakennushanke <input type="checkbox"/> Uuden rakennuksen rakentaminen MRL 125.1 §) <input type="checkbox"/> Rakennuksen korjaus- ja muutostyö, joka on verrattavissa rakennuksen rakentamiseen (MRL 125.2 §) <input type="checkbox"/> Muu korjaus- ja muutostyö (MRL 125.3 §) <input type="checkbox"/> Rakennuksen tai sen osan käyttötarkoituksen muuttaminen (MRL 125.4)			Toimenpide / (ilmoitus) <input type="checkbox"/> Rakennelma (MRA 62.1 § 1 kohta) <input type="checkbox"/> Yleisörakennelma (MRA 62.1 § 2 kohta) <input type="checkbox"/> Liikuteltava laite (MRA 62.1 § 3 kohta) <input type="checkbox"/> Erillislaitte (MRA 62.1 § 4 kohta) <input type="checkbox"/> Vesirajalaitte (MRA 62.1 § 5 kohta) <input type="checkbox"/> Säilytys- ja varastointi alue (MRA 62.1 § 6 kohta) <input type="checkbox"/> Julkisivutoimenpide (MRA 62.1 § 7 kohta) <input type="checkbox"/> Mainostoimenpide (MRA 62.1 § 8 kohta) <input checked="" type="checkbox"/> Aitaaminen (MRA 62.1 § 9 kohta) <input type="checkbox"/> Kaupunkikuvajärjestely (MRA 62.1 § 10 kohta) <input type="checkbox"/> Huoneistojärjestely (MRA 62.1 § 11 kohta)	
	<input type="checkbox"/> Asuinrakennus (011) <input type="checkbox"/> Rivitalo (021) <input type="checkbox"/> Jatkolupa <input type="checkbox"/> Talousrakennus (941) <input type="checkbox"/> Vapaa-ajan rak. (041) <input type="checkbox"/> Purkulupa <input type="checkbox"/> Saunarakennus (931) <input type="checkbox"/> Navetta, sikala, (811) <input checked="" type="checkbox"/> Muu				
Tarkempi selostus rakennushankkeesta tai toimenpiteestä. Pysäköintialueen rakentaminen VU-alueelle ja suoja-aita. Lisätietoa hankkeesta antaa johtava rakennustarkastaja Juha Arola p, 040 130 3816.					
<input type="checkbox"/> Hakija pyytää lupaa rakennustyön tai toimenpiteen suorittamiseen vakuutta vastaan ennen kuin lupaa koskeva päätös on saanut lainvoiman (MRL 144 §).				Rakennuksen paloluokka <input type="checkbox"/> P1 <input type="checkbox"/> P2 <input type="checkbox"/> P3	
4. Liitteet	<input checked="" type="checkbox"/> Asemapiirustus	<input type="checkbox"/> Karttaote	<input checked="" type="checkbox"/> Julkisivupiirustus	<input type="checkbox"/>	
	<input type="checkbox"/> yleiskaava	<input type="checkbox"/> Yleissuunnitelma	<input type="checkbox"/> Havainnekuva		
5. Allekirjoitus	Viranomaisen allekirjoitus  Teija Viinikangas, lupasihteeri			Päivämäärä 6.9.2022 Puhelinnumero	
6. Ilmoitus rajanaapurille lupahakemusten vireille tulon johdosta	Arvoisa vastaanottaja, maankäyttö- ja rakennuslain mukaan rakennuspaikan naapureille on annettava tieto hakemuksesta ja varattava heille vähintään seitsemän päivää esittää muistutuksensa hakemuksesta. Postin kuljetusta varten varataan seitsemän päivää aikaa. Rakennuspaikan rajanaapurina Teille ilmoitetaan, että yllä mainitulla kiinteistöllä on vireillä lupahakemus. Hanketta koskevia tarkempia tietoja saa allekirjoittaneelta tai luvan hakijalta. Hakemus piirustuksineen on toimitettu rakennusvalvontaan jossa hakemusasialkirjat ovat nähtävillä. Rakennusvalvonnan osoite on; Raahen kaupunki rakennusvalvonta, Rantakatu 8 E 2. krs, 92100 RAAHE Hanketta koskevat mahdolliset huomautukset tulee toimittaa kirjallisena yllä mainittuun osoitteeseen viimeiseen huomautuspäivään mennessä. Mikäli hakemuksesta ei jätetä huomautusta, katsotaan että rajanaapurilla ei ole mitään huomautettavaa toimenpiteen johdosta.				
7. Rajanaapurin nimi ja osoite ja kiinteistötiedot	Rajanaapurin nimi Marjelund, Anja Orvokki Lähiosoite ja osoitenumero Virnakuja 1 Postinumero ja postitoimipaikka 92140 PATTIJOKI Kuultavan rajanaapurin kiinteistön nimi Kuultavan rajanaapurin kiinteistötunnus 678-415-24-116				

-
- Poikkeamismenettely
-
-
- Rakennus- / toimenpidelupa
-
-
- Maisematyöluva / puiden kaato
-
-
- Muu, mikä?

1. Luvan hakija	Nimi RAAHEN KAUPUNKI/TONI OJALA		Puhelin 040 130 8240		
	Osoite Rantakatu 8 , II krs, 92100 RAAHE				
2. Rakennuspaikkaa koskevat tiedot	Kylä / kaupunginosa	Kaavamerkintä	Tilan pinta-ala m ²	Uusi k-ala m ²	R-oikeus m ²
	Tilan nimi	Kiinteistötunnus (RN:o) 678-415-24-41	Kortteli	Käytetty k-ala m ²	K-ala yhteensä 0 m²
	Osoite Tervaluodontie 7b	Tontti	Puran k-ala m ²	R-oikeutta jää 0 m²	
3. Rakennushanke tai toimenpide	Rakennushanke <input type="checkbox"/> Uuden rakennuksen rakentaminen MRL 125.1 §) <input type="checkbox"/> Rakennuksen korjaus- ja muutostyö, joka on verrattavissa rakennuksen rakentamiseen (MRL 125.2 §) <input type="checkbox"/> Muu korjaus- ja muutostyö (MRL 125.3 §) <input type="checkbox"/> Rakennuksen tai sen osan käyttötarkoituksen muuttaminen (MRL 125.4)			Toimenpide / (ilmoitus) <input type="checkbox"/> Rakennelma (MRA 62.1 § 1 kohta) <input type="checkbox"/> Yleisörakennelma (MRA 62.1 § 2 kohta) <input type="checkbox"/> Liikuteltava laite (MRA 62.1 § 3 kohta) <input type="checkbox"/> Erillislaitte (MRA 62.1 § 4 kohta) <input type="checkbox"/> Vesirajalaitte (MRA 62.1 § 5 kohta) <input type="checkbox"/> Säilytys- ja varastointi alue (MRA 62.1 § 6 kohta) <input type="checkbox"/> Julkisivutoimenpide (MRA 62.1 § 7 kohta) <input type="checkbox"/> Mainostoimenpide (MRA 62.1 § 8 kohta) <input checked="" type="checkbox"/> Aitaaminen (MRA 62.1 § 9 kohta) <input type="checkbox"/> Kaupunkikuvajärjestely (MRA 62.1 § 10 kohta) <input type="checkbox"/> Huoneistojärjestely (MRA 62.1 § 11 kohta)	
	<input type="checkbox"/> Asuinrakennus (011) <input type="checkbox"/> Rivitalo (021) <input type="checkbox"/> Jatkolupa <input type="checkbox"/> Talousrakennus (941) <input type="checkbox"/> Vapaa-ajan rak. (041) <input type="checkbox"/> Purkulupa <input type="checkbox"/> Saunarakennus (931) <input type="checkbox"/> Navetta, sikala, (811) <input checked="" type="checkbox"/> Muu				
Tarkempi selostus rakennushankkeesta tai toimenpiteestä. Pysäköintialueen rakentaminen VU-alueelle ja suoja-aita. Lisätietoa hankkeesta antaa johtava rakennustarkastaja Juha Arola p, 040 130 3816.					
<input type="checkbox"/> Hakija pyytää lupaa rakennustyön tai toimenpiteen suorittamiseen vakuutta vastaan ennen kuin lupaa koskeva päätös on saanut lainvoiman (MRL 144 §).			Rakennuksen paloluokka <input type="checkbox"/> P1 <input type="checkbox"/> P2 <input type="checkbox"/> P3		
4. Liitteet	<input checked="" type="checkbox"/> Asemapiirustus	<input type="checkbox"/> Karttaote	<input checked="" type="checkbox"/> Julkisivupiirustus		
	<input type="checkbox"/> yleiskaava	<input type="checkbox"/> Yleissuunnitelma	<input type="checkbox"/> Havainnekuva		
5. Allekirjoitus	Viranomaisen allekirjoitus  Teija Viinikangas, lupasihteeri			Päivämäärä 6.9.2022 Puhelinnumero	
6. Ilmoitus rajanaapurille lupahakemusten vireille tulon johdosta	Arvoisa vastaanottaja, maankäyttö- ja rakennuslain mukaan rakennuspaikan naapureille on annettava tieto hakemuksesta ja varattava heille vähintään seitsemän päivää esittää muistutuksensa hakemuksesta. Postin kuljetusta varten varataan seitsemän päivää aikaa. Rakennuspaikan rajanaapurina Teille ilmoitetaan, että yllä mainitulla kiinteistöllä on vireillä lupahakemus. Hanketta koskevia tarkempia tietoja saa allekirjoittaneelta tai luvan hakijalta. Hakemus piirustuksineen on toimitettu rakennusvalvontaan jossa hakemusasiantuntijat ovat nähtävillä. Rakennusvalvonnan osoite on; Raahen kaupunki rakennusvalvonta, Rantakatu 8 E 2. krs, 92100 RAAHE Hanketta koskevat mahdolliset huomautukset tulee toimittaa kirjallisena yllä mainittuun osoitteeseen viimeiseen huomautuspäivään mennessä. Mikäli hakemuksesta ei jätetä huomautusta, katsotaan että rajanaapurilla ei ole mitään huomautettavaa toimenpiteen johdosta.				
7. Rajanaapurin nimi ja osoite ja kiinteistötiedot	Rajanaapurin nimi Pyhtilä, Arto Tapani				
	Lähiosoite ja osoitenumero Sarakuja 2				
	Postinumero ja postitoimipaikka 92140 PATTIJOKI				
	Kuultavan rajanaapurin kiinteistön nimi		Kuultavan rajanaapurin kiinteistötunnus 678-415-24-114		

-
- Poikkeamismenettely
-
-
- Rakennus- / toimenpidelupa
-
-
- Maisematyölupa / puiden kaato
-
-
- Muu, mikä?

1. Luvan hakija	Nimi RAAHEN KAUPUNKI/TONI OJALA				
	Osoite Rantakatu 8 , II krs, 92100 RAAHE			Puhelin 040 130 8240	
2. Rakennuspaikkaa koskevat tiedot	Kylä / kaupunginosa	Kaavamerkintä	Tilan pinta-ala m ²	Uusi k-ala m ²	R-oikeus m ²
	Tilan nimi	Kiinteistötunnus (RN:o) 678-415-24-41	Kortteli	Käytetty k-ala m ²	K-ala yhteensä 0 m²
	Osoite Tervaluodontie 7b	Tontti	Puran k-ala m ²	R-oikeutta jää 0 m²	
3. Rakennushanke tai toimenpide	Rakennushanke <input type="checkbox"/> Uuden rakennuksen rakentaminen MRL 125.1 §) <input type="checkbox"/> Rakennuksen korjaus- ja muutostyö, joka on verrattavissa rakennuksen rakentamiseen (MRL 125.2 §) <input type="checkbox"/> Muu korjaus- ja muutostyö (MRL 125.3 §) <input type="checkbox"/> Rakennuksen tai sen osan käyttötarkoituksen muuttaminen (MRL 125.4)			Toimenpide / (ilmoitus) <input type="checkbox"/> Rakennelma (MRA 62.1 § 1 kohta) <input type="checkbox"/> Yleisörakennelma (MRA 62.1 § 2 kohta) <input type="checkbox"/> Liikuteltava laite (MRA 62.1 § 3 kohta) <input type="checkbox"/> Erillislaitte (MRA 62.1 § 4 kohta) <input type="checkbox"/> Vesirajalaitte (MRA 62.1 § 5 kohta) <input type="checkbox"/> Säilytys- ja varastointi alue (MRA 62.1 § 6 kohta) <input type="checkbox"/> Julkisivutoimenpide (MRA 62.1 § 7 kohta) <input type="checkbox"/> Mainostoimenpide (MRA 62.1 § 8 kohta) <input checked="" type="checkbox"/> Aitaaminen (MRA 62.1 § 9 kohta) <input type="checkbox"/> Kaupunkikuvajärjestely (MRA 62.1 § 10 kohta) <input type="checkbox"/> Huoneistojärjestely (MRA 62.1 § 11 kohta)	
	<input type="checkbox"/> Asuinrakennus (011) <input type="checkbox"/> Rivitalo (021) <input type="checkbox"/> Jatkolupa <input type="checkbox"/> Talousrakennus (941) <input type="checkbox"/> Vapaa-ajan rak. (041) <input type="checkbox"/> Purkulupa <input type="checkbox"/> Saunarakennus (931) <input type="checkbox"/> Navetta, sikala, (811) <input checked="" type="checkbox"/> Muu				
Tarkempi selostus rakennushankkeesta tai toimenpiteestä. Pysäköintialueen rakentaminen VU-alueelle ja suoja-aita. Lisätietoa hankkeesta antaa johtava rakennustarkastaja Juha Arola p, 040 130 3816.					
<input type="checkbox"/> Hakija pyytää lupaa rakennustyön tai toimenpiteen suorittamiseen vakuutta vastaan ennen kuin lupaa koskeva päätös on saanut lainvoiman (MRL 144 §).				Rakennuksen paloluokka <input type="checkbox"/> P1 <input type="checkbox"/> P2 <input type="checkbox"/> P3	
4. Liitteet	<input checked="" type="checkbox"/> Asemapiirustus	<input type="checkbox"/> Karttaote	<input checked="" type="checkbox"/> Julkisivupiirustus		
	<input type="checkbox"/> yleiskaava	<input type="checkbox"/> Yleissuunnitelma	<input type="checkbox"/> Havainnekuva		
5. Allekirjoitus	Viranomaisen allekirjoitus  Teija Viinikangas, lupasihteeri			Päivämäärä 6.9.2022 Puhelinnumero	
6. Ilmoitus rajanaapurille lupahakemuksen vireille tulon johdosta	Arvoisa vastaanottaja, maankäyttö- ja rakennuslain mukaan rakennuspaikan naapureille on annettava tieto hakemuksesta ja varattava heille vähintään seitsemän päivää esittää muistutuksensa hakemuksesta. Postin kuljetusta varten varataan seitsemän päivää aikaa. Rakennuspaikan rajanaapurina Teille ilmoitetaan, että yllä mainitulla kiinteistöllä on vireillä lupahakemus. Hanketta koskevia tarkempia tietoja saa allekirjoittaneelta tai luvan hakijalta. Hakemus piirustuksineen on toimitettu rakennusvalvontaan jossa hakemusasikirjat ovat nähtävillä. Rakennusvalvonnan osoite on; Raahen kaupunki rakennusvalvonta, Rantakatu 8 E 2. krs, 92100 RAAHE Hanketta koskevat mahdolliset huomautukset tulee toimittaa kirjallisena yllä mainittuun osoitteeseen viimeiseen huomautuspäivään mennessä. Mikäli hakemuksesta ei jätetä huomautusta, katsotaan että rajanaapurilla ei ole mitään huomautettavaa toimenpiteen johdosta.				
7. Rajanaapurin nimi ja osoite ja kiinteistö-tiedot	Rajanaapurin nimi Kalaja Irma		Lähiosoite ja osoitenumero Tervaluodontie 10		
	Postinumero ja postitoimipaikka 92140 PATTIJOKI				
	Kuultavan rajanaapurin kiinteistön nimi		Kuultavan rajanaapurin kiinteistötunnus 678-415-24-118		

ILMOITUS RAJANAAPURILLE LUPAHAKEMUKSEN VIREILLETULON JOHDOSTA

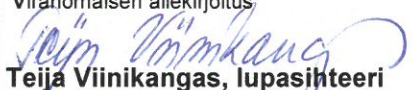
 Ilmoituksen
postituspäivä

6.9.2022

Viimeinen huomautuspäivä

20.9.2022
Rakennusvalvonta

-
- Poikkeamismenettely
-
-
- Rakennus- / toimenpidelupa
-
-
- Maisematyölupa / puiden kaato
-
-
- Muu, mikä?

1. Luvan hakija	Nimi RAAHEN KAUPUNKI/TONI OJALA		Puhelin 040 130 8240		
	Osoite Rantakatu 8 , II krs, 92100 RAAHE				
2. Rakennuspaikkaa koskevat tiedot	Kylä / kaupunginosa	Kaavamerkintä	Tilan pinta-ala m ²	Uusi k-ala m ²	R-oikeus m ²
	Tilan nimi	Kiinteistötunnus (RN:o) 678-415-24-41	Kortteli	Käytetty k-ala m ²	K-ala yhteensä 0 m²
	Osoite Tervaluodontie 7b	Tontti	Puran k-ala m ²	R-oikeutta jää 0 m²	
3. Rakennushanke tai toimenpide	Rakennushanke <input type="checkbox"/> Uuden rakennuksen rakentaminen MRL 125.1 §) <input type="checkbox"/> Rakennuksen korjaus- ja muutostyö, joka on verrattavissa rakennuksen rakentamiseen (MRL 125.2 §) <input type="checkbox"/> Muu korjaus- ja muutostyö (MRL 125.3 §) <input type="checkbox"/> Rakennuksen tai sen osan käyttötarkoituksen muuttaminen (MRL 125.4)			Toimenpide / (ilmoitus) <input type="checkbox"/> Rakennelma (MRA 62.1 § 1 kohta) <input type="checkbox"/> Yleisörakennelma (MRA 62.1 § 2 kohta) <input type="checkbox"/> Liikuteltava laite (MRA 62.1 § 3 kohta) <input type="checkbox"/> Erillislaite (MRA 62.1 § 4 kohta) <input type="checkbox"/> Vesirajalaite (MRA 62.1 § 5 kohta) <input type="checkbox"/> Säilytys- ja varastointi alue (MRA 62.1 § 6 kohta) <input type="checkbox"/> Julkisivutoimenpide (MRA 62.1 § 7 kohta) <input type="checkbox"/> Mainostoimenpide (MRA 62.1 § 8 kohta) <input checked="" type="checkbox"/> Aitaaminen (MRA 62.1 § 9 kohta) <input type="checkbox"/> Kaupunkikuvajärjestely (MRA 62.1 § 10 kohta) <input type="checkbox"/> Huoneistojärjestely (MRA 62.1 § 11 kohta)	
	<input type="checkbox"/> Asuinrakennus (011) <input type="checkbox"/> Rivitalo (021) <input type="checkbox"/> Jatkolupa <input type="checkbox"/> Talousrakennus (941) <input type="checkbox"/> Vapaa-ajan rak. (041) <input type="checkbox"/> Purkulupa <input type="checkbox"/> Saunarakennus (931) <input type="checkbox"/> Navetta, sikala, (811) <input checked="" type="checkbox"/> Muu				
Tarkempi selostus rakennushankkeesta tai toimenpiteestä. Pysäköintialueen rakentaminen VU-alueelle ja suoja-aita. Lisätietoa hankkeesta antaa johtava rakennustarkastaja Juha Arola p, 040 130 3816.					
<input type="checkbox"/> Hakija pyytää lupaa rakennustyön tai toimenpiteen suorittamiseen vakuutta vastaan ennen kuin lupaa koskeva päätös on saanut lainvoiman (MRL 144 §).					
4. Liitteet	<input checked="" type="checkbox"/> Asemapiirustus	<input type="checkbox"/> Karttaote	<input checked="" type="checkbox"/> Julkisivupiirustus		
	<input type="checkbox"/> yleiskaava	<input type="checkbox"/> Yleissuunnitelma	<input type="checkbox"/> Havainnekuva		
5. Allekirjoitus	Viranomaisen allekirjoitus  Teija Viinikangas, lupasihteeri			Päivämäärä 6.9.2022 Puhelinnumero	
6. Ilmoitus rajanaapurille lupahakemusten vireille tulon johdosta	Arvoisa vastaanottaja, maankäyttö- ja rakennuslain mukaan rakennuspaikan naapureille on annettava tieto hakemuksesta ja varattava heille vähintään seitsemän päivää esittää muistutuksensa hakemuksesta. Postin kuljetusta varten varataan seitsemän päivää aikaa. Rakennuspaikan rajanaapurina Teille ilmoitetaan, että yllä mainitulla kiinteistöllä on vireillä lupahakemus. Hanketta koskevia tarkempia tietoja saa allekirjoittaneelta tai luvan hakijalta. Hakemus piirustuksineen on toimitettu rakennusvalvontaan jossa hakemusasialkirjat ovat nähtävillä. Rakennusvalvonnan osoite on; Raahen kaupunki rakennusvalvonta, Rantakatu 8 E 2. krs, 92100 RAAHE Hanketta koskevat mahdolliset huomautukset tulee toimittaa kirjallisena yllä mainittuun osoitteeseen viimeiseen huomautuspäivään mennessä. Mikäli hakemuksesta ei jätetä huomautusta, katsotaan että rajanaapurilla ei ole mitään huomautettavaa toimenpiteen johdosta.				
7. Rajanaapurin nimi ja osoite ja kiinteistö-tiedot	Rajanaapurin nimi Kalaja Ari		Kuultavan rajanaapurin kiinteistötunnus 678-415-24-118		
	Lähiosoite ja osoitenumero Tervaluodontie 10				
	Postinumero ja postitoimipaikka 92140 PATTIJOKI				
	Kuultavan rajanaapurin kiinteistön nimi				

Soveltavat maankäyttö- ja rakennuslain säännökset

MRL 173 § Poikkeamismenettely

- Ennen 171 §:ssä säädettyä poikkeamista koskevan asian ratkaisemista on naapureille ja muille, joiden asumiseen, työnteekoon tai muihin oloihin hanke saattaa huomattavasti vaikuttaa, varattava tilaisuus kirjallisen muistutuksen tekemiseen.
- Hakemuksesta on kunnan toimesta, hakijan kustannuksella tiedotettava naapureille ja muille edellä mainituille tahoille. Tarkemmat säännökset kuulemisesta annetaan asetuksella.
- Ennen poikkeamista koskevan asian ratkaisemista on tarvittaessa pyydyttävä alueellisen ympäristökeskuksen, muun valtion viranomaisen tai maakunnan liiton lausunto, jos poikkeaminen koskee merkittävästi niiden toimialaa.
- Jos poikkeaminen vaikuttaa merkittävästi naapurikunnan maankäyttöön, on pyydyttävä myös naapurikunnan lausunto.
- Alueellisen ympäristökeskuksen lausunto on kuitenkin pyydyttävä aina, kun poikkeaminen koskee:
 - 1) aluetta, jota koskevat erityiset valtakunnalliset alueidenkäyttötavoitteet;
 - 2) luonnonsuojelun kannalta merkittävää aluetta;
 - 3) rakennussuojelun kannalta merkittävää kohdetta tai aluetta; tai
 - 4) maakuntakaavassa virkistys- tai suojelualueeksi varattua aluetta.
- Edellä 2 momentissa mainittujen viranomaisten tulee antaa lausuntonsa kahden kuukauden kuluessa.
- Alueellisen ympäristökeskuksen on ennen 171 §:n 3 momentin mukaisen poikkeamisen ratkaisemista pyydyttävä asianomaisen kunnan lausunto.
- Asianosaisten kuulemisesta ja muiden lausuntojen pyytämisestä on soveltuvin osin voimassa, mitä 1 ja 2 momentissa säädetään.

MRA 86 § Kuuleminen poikkeamista koskevan hakemuksen johdosta

- Poikkeamista koskevan hakemuksen johdosta rakennuspaikan naapureille on annettava tieto hakemuksesta ja varattava heille vähintään seitsemän päivää esittää muistutuksensa hakemuksesta. Ilmoitus hakemuksesta saadaan lähettää tavallisena kirjeenä.
- Muiden maankäyttö- ja rakennuslain 173 §:n 1 momentissa tarkoitettujen asianosaisten kuulemiseksi silloin, kun laajempi kuuleminen on tarpeen, on hakemuksesta kuulutettava kunnan ilmoitustaululla ja ilmoitettava lisäksi hakemuksesta ainakin yhdessä hankkeen vaikutusalueella yleisesti leviävässä sanomalehdessä ja varattava asianosaisille vastaava aika muistutuksen tekemiseen.
- Sellaisen naapurin osalta, jonka osoitetta ei saada selville väestötietojärjestelmästä tai osoite ei muuten ole kunnan tiedossa, saadaan ilmoittamisessa menetellä kuten edellä muiden asianosaisten kuulemisesta säädetään. Määräaika lasketaan tällöin kuulutuksen julkaisemisesta sanomalehdessä. (22.6.2005/437)
- Hakija voi liittää hakemukseensa selvityksen siitä, että naapurit tai osa naapureista ovat tietoisia hankkeesta, ja selvityksen heidän mahdollisesta kannastaan hankkeeseen.
- Siltä osin kuin hakija on esittänyt selvityksen naapurien kuulemisesta, ei 1 momentissa säädetty kunnan järjestämä kuuleminen ole tarpeen.

Kunnan järjestämästä kuulemisesta johtuvat kustannukset maksaa kunta, joka voi periä ne hakijalta maankäyttö- ja rakennuslain 173 §:n nojalla.

MRL 133 § Kuuleminen ja lausunnot

- Rakennuslupahakemuksen vireille tulosta on ilmoitettava naapurille, jollei ilmoittaminen hankkeen vähäisyys tai sijainti taikka kaavan sisältö huomioon ottaen ole naapurin edun kannalta ilmeisen tarpeetonta.
- Naapurilla tarkoitetaan viereisen tai vastapäätä olevan kiinteistön tai muun alueen omistajaa ja haltijaa.
- Samanaikaisesti on asian vireilläolosta sopivalla tavalla tiedotettava myös rakennuspaikalla.
- Rakennuspaikalla on tarvittaessa toimitettava katselmus rakennuksen ympäristöön soveltuvuuden selvittämiseksi, rakentamisen vaikutusten arvioimiseksi ja naapurien kuulemiseksi. Katselmuksen ajasta on annettava tieto hakijalle sekä naapureina olevien kiinteistöjen haltijoille.
- Jos rakennuslupaa haetaan luonnonsuojelulain mukaisella asetuksella tarkemmin säädettyä luonnonsuojelun kannalta merkittävälle alueelle tai alueelle, joka maakuntakaavassa on varattu virkistys- tai suojelualueeksi, hakemuksesta on pyydyttävä alueellisen ympäristökeskuksen lausunto.
- Tarkemmat säännökset lupahakemuksesta ilmoittamisesta, tiedottamisesta ja huomautuksen tekemisestä annetaan asetuksella.

MRA 65 § Naapurien kuuleminen

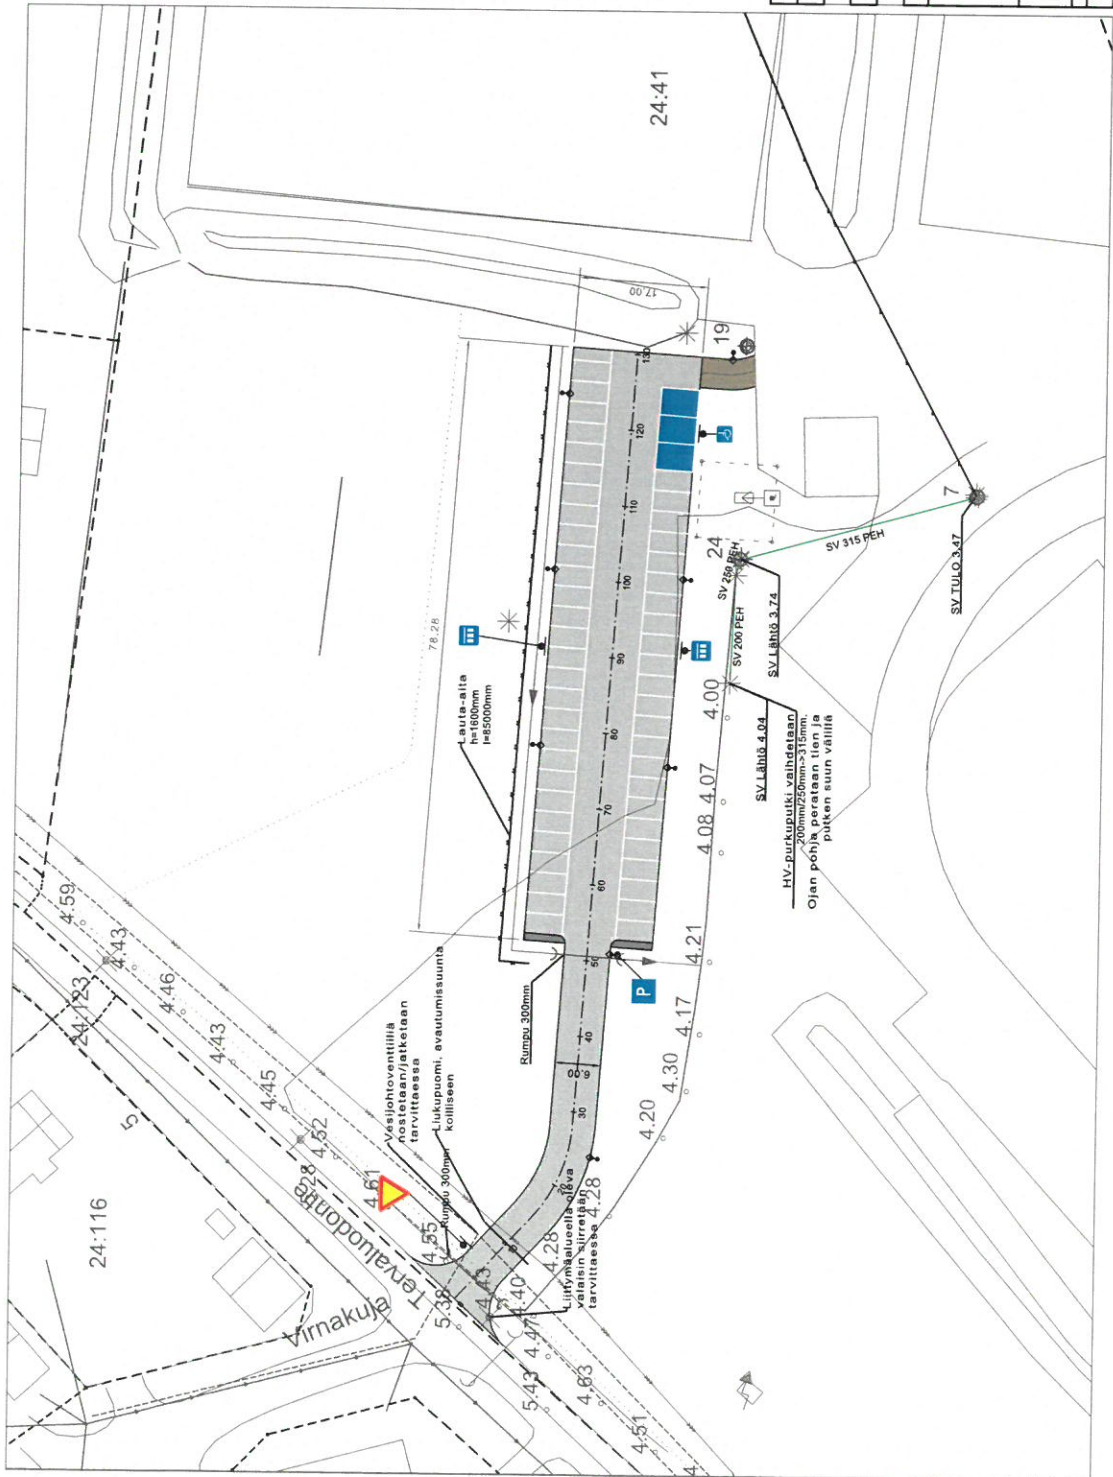
- Kunnan rakennusvalvontaviranomaisen on, jollei maankäyttö- ja rakennuslain 133 §:n 1 momentista muuta johdu, annettava rakennuslupahakemuksesta tieto naapureille ja varattava heille vähintään seitsemän päivää huomautuksen tekemiseen. Ilmoitus hakemuksesta saadaan lähettää tavallisena kirjeenä.
- Jollei nauria tiedetä tai hankaluudetta tavata taikka jos kuultavia naapureita on enemmän kuin kymmenen, ilmoitus hakemuksesta katsotaan annetuksi naapurille tiedoksi, kun hakemuksesta on ilmoitettu sillä tavoin kuin kunnalliset ilmoitukset kunnassa julkaistaan.
- Hakija voi liittää hakemukseensa selvityksen siitä, että naapurit tai osa naapureista ovat tietoisia hankkeesta, ja selvityksen heidän mahdollisesta kannastaan rakentamiseen. Siltä osin kuin hakija on esittänyt selvityksen naapurien kuulemisesta, ei 1 momentissa säädetty kuuleminen ole tarpeen.
- Rakennuspaikalla tarvittavasta asian vireilläolosta tiedottamisesta huolehtii rakennushankkeeseen ryhtyvä. Tiedottamisen tarpeellisuutta ja suorittamistapaa harkittaessa otetaan muun muassa huomioon hankkeen koko ja sijainti. Tiedottamisen tarkoituksena on saattaa yleisesti tiedoksi rakentamisen tai muun toimintapiteen aiheuttama olennainen muutos ympäristössä.

MRA 142 § Lupapäätöksestä ilmoittaminen

- Lupapäätös on annettava julkipanon jälkeen ja sen katsotaan tulleen asianosaisen tietoon silloin, kun se on annettu. Lupapäätös toimitetaan hakijalle. Lupapäätös tai sen jäljennös toimitetaan lisäksi asetuksella säädettyille viranomaisille ja niille, jotka ovat sitä huomautuksessa tai erikseen pyytäneet.
- Jos samassa huomautuksessa tai pyynnössä on useita allekirjoittajia, voidaan päätös tai sen jäljennös lähettää ainoastaan ensimmäiselle allekirjoittajalle. Ensimmäinen allekirjoittaja vastaa tiedon toimittamisesta muille allekirjoittaneille.



■ Murskepinta
■ Asfaltti



TIIVIS	MAUOTOS	SUUNNITTELU	PAIVÄYS	TARK.
TOIMITUS	MAUOTOS	SUUNNITTELU	PAIVÄYS	TARK.
KORKEUSSELVITYS ETPIS-OKM		KORKEUSSELVITYS N2000		
RAAHE Pettastien urheilupuolen pysäköintialue Tervaluodontie 7b, 678-415-24-41		SUUNNITTELUKARTTA 1:500		
RAAHE		MITTAKALVA		
SUUNNITTELU		TIEDOSTO		
M. YRITYS		SUUNNITTELU		
P		TYÖNÄKÖ		
TARK.		PÄIVÄKÖ		
30.08.2022		YTCAD		
		MOTOR		