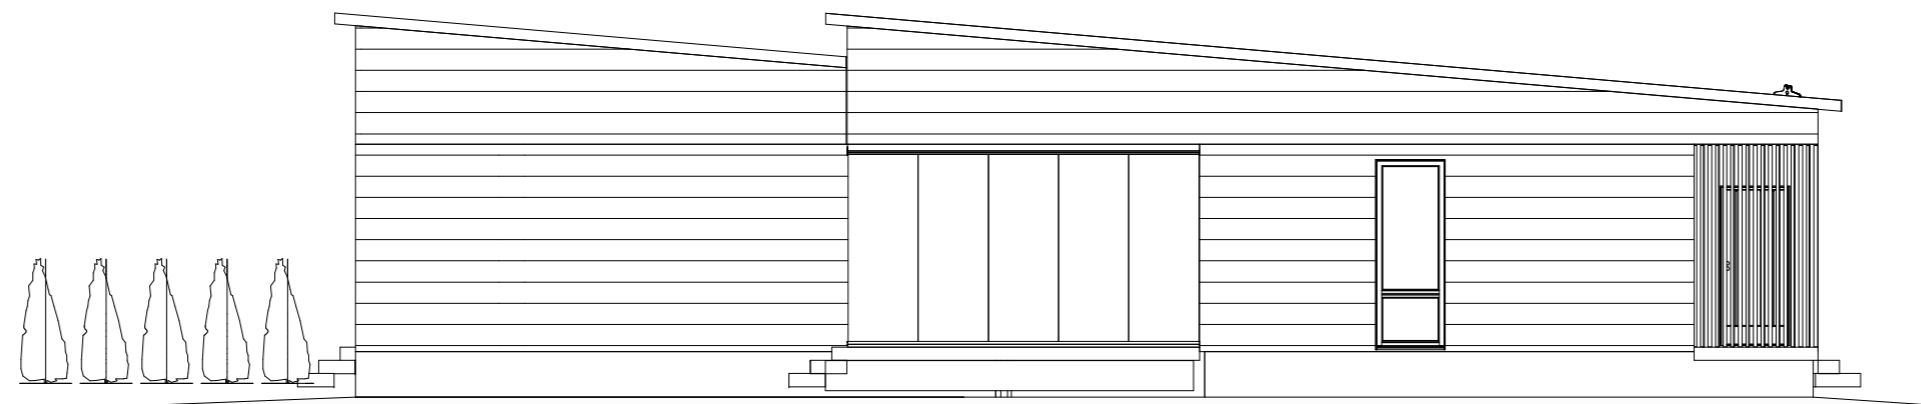
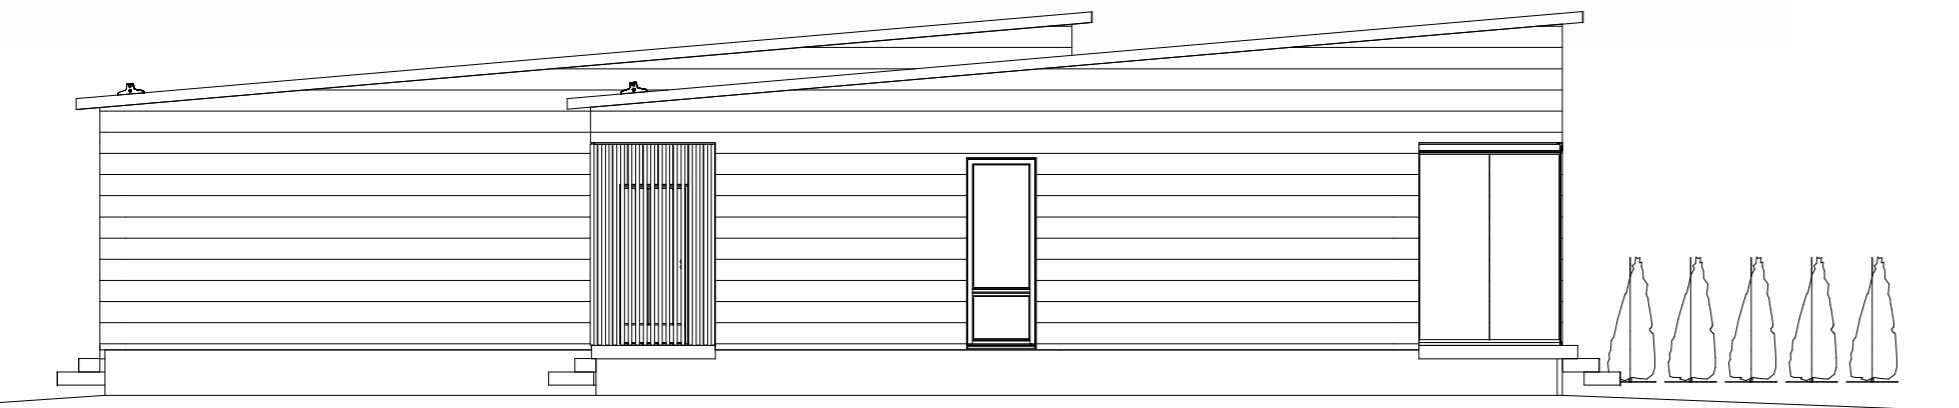

JULKISIVUMATERIAALIT JA -VÄRIT:

- | | |
|------------------------|---------------------|
| 1. BETONI, | HARMAA |
| 2. VAAKAVERHOUS, | VALKOINEN |
| 3. PYSTYVERHOUS, | TIKKURILA SORA 5063 |
| 4. IKKUNAT JA OVET, | MUSTA |
| 5. KATTOTURVATUOTTEET, | MUSTA |
| 6. VESIKATE, HUOPA, | MUSTA |



Kaupunginosa / Kylä	Kortteli / Tila	Tontti / Rno	Viranomaisten merkintöjä
	5049	1	
Rakennustoimenpide	UUDISRAKENNUS		Piirustuslaji
Rakennuksen numero / Rakennusten numerot / Rakennustunnus / Rakennustunnukset			Juokseva numero
Rakennuskohde	SUJ-Homes Oy		Piirustuksen sisältö
	Pyhtilänraitti 9		Julkisivut
	92130 Raahе		mittakaava
			1:100
Suunnittelijan yhteystiedot: yritys, osoite ja puhelinnumero	Työnumero	Piirustuksen tunnus	muutos
 RAKSAINSIIT Antinkankaantie 24 C 2 92130 RAAHE toimisto@raksainsit.fi www.raksainsit.fi	4	4	
Suunnittelija: nimi ja tutkinto	Vastuullinen suunnittelija: nimi, tutkinto, allekirjotus ja päiväys		Suunnittelualue
	Tiitta Rantala, RI(AMK)		Tiedosto
	23.3.2022		ARK