

Kiinteistö 678-415-13-12

Kiinteistön pinta-ala 2511 m<sup>2</sup>  
Rakennusoikeus 502 m<sup>2</sup>

LAAJUUSTIEDOT:

Olemassa oleva as. rak.  
Kerrosala: 159 m<sup>2</sup>  
Kerrosala 250mm: 154,5 m<sup>2</sup>  
Tilavuus: 560 m<sup>3</sup>

Olemassa oleva at:  
Kerrosala: 53,4 m<sup>2</sup>  
Tilavuus: 200 m<sup>3</sup>

POIKKEUSLUPAA HAETAAN:


Uusi sauna:  
Kerrosala: 18 m<sup>2</sup>  
Tilavuus: 50 m<sup>3</sup>

Yhteensä:  
Kerrosala: 225,9 m<sup>2</sup>  
Tilavuus: 810 m<sup>3</sup>

Rakennusoikeutta jää 276,1 m<sup>2</sup>

RAKENNUKSEN PALOLUOKKA P3

RAKENNUKSEN KORKEUSASEMA  
TARKENNETAAN ALOITUSKOKOUKSESSA.

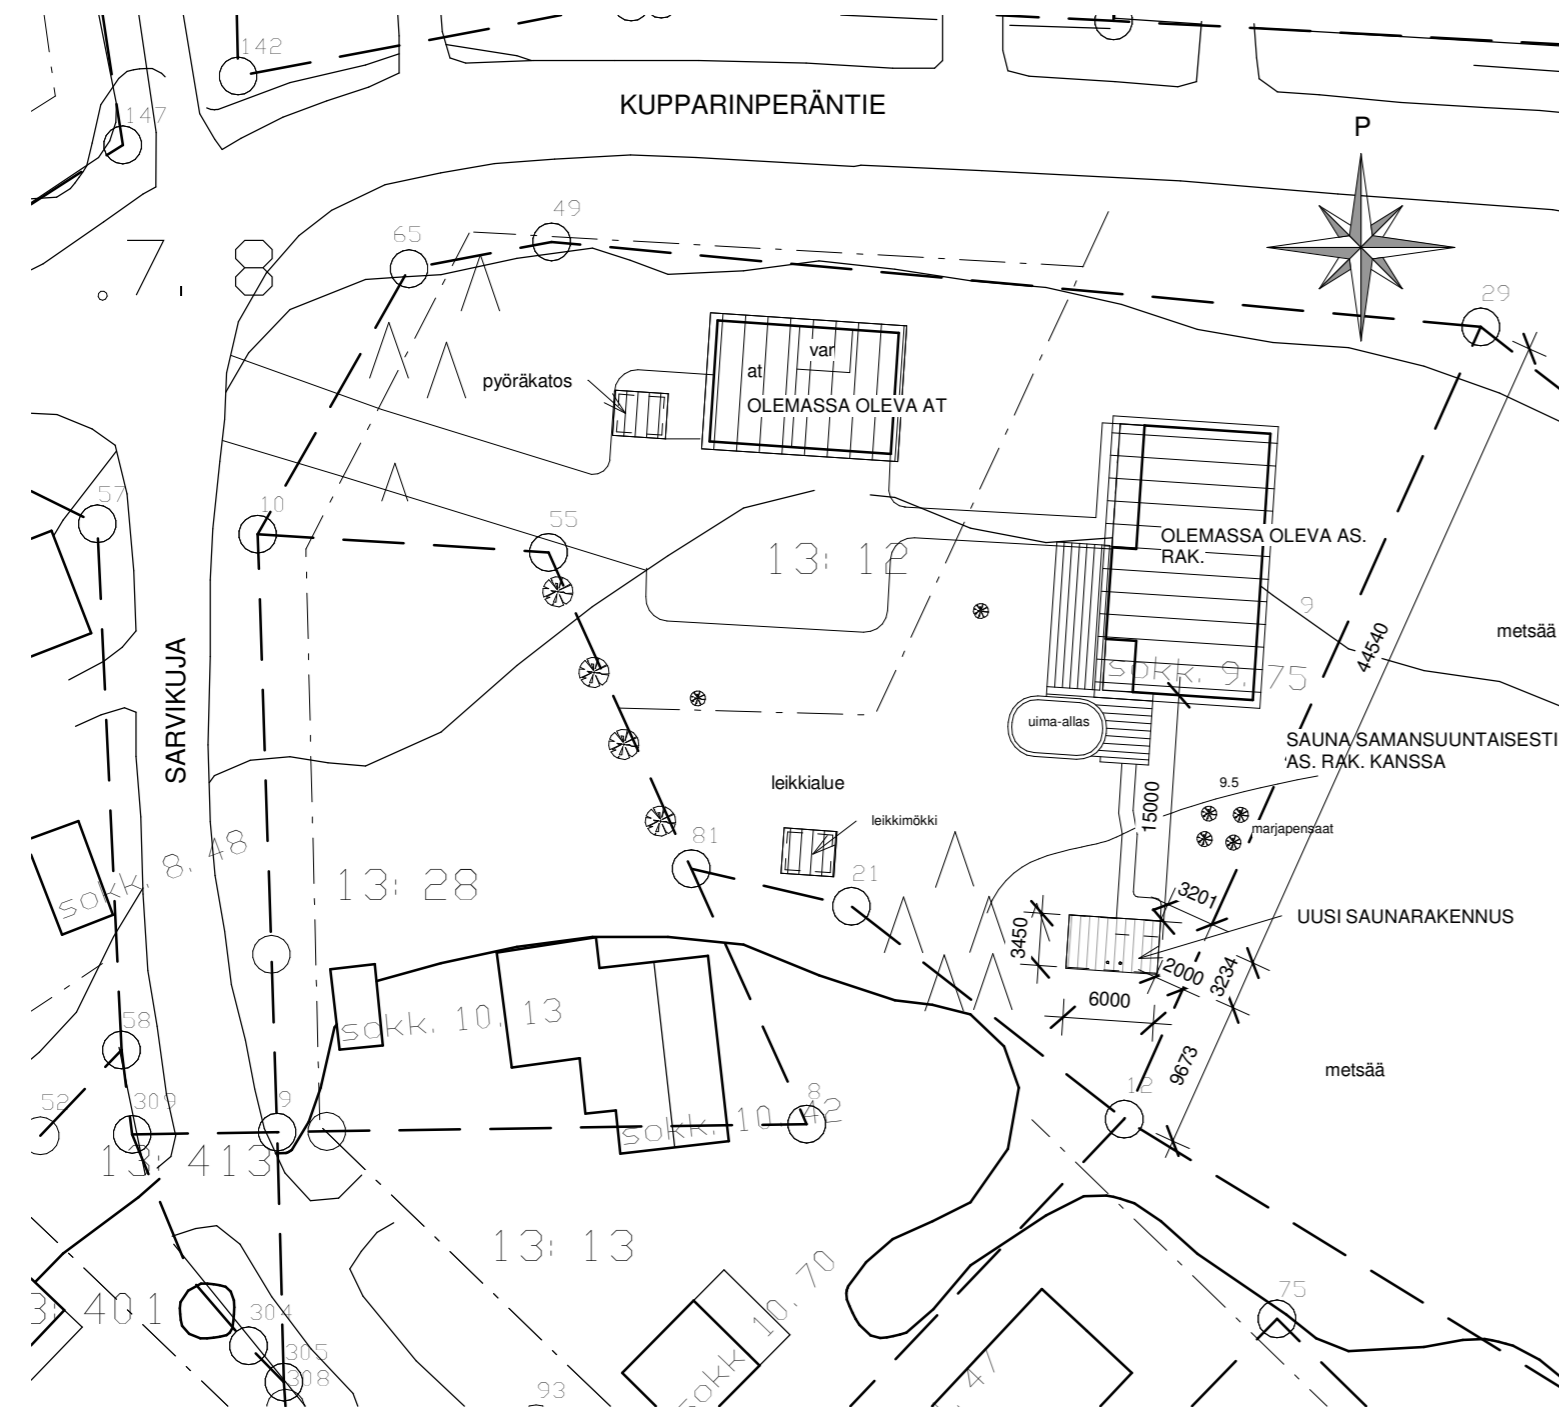

Kaupunginosa / Kylä <b>415</b>	Kortteli / Tila	Tontti / Rno <b>13:12</b>	Viranomaisten merkintöjä
Rakennustoimenpide <b>UUDISRAKENNUS</b>	Piiirustuslaji <b>Pääpiirustus</b>		Juokseva numero
Rakennuksen numero / Rakennusten numerot / Rakennustunnus / Rakennustunnukset			
Rakennuskohde [REDACTED]	Piiirustuksen sisältö <b>Asemapiirros</b>		mittakaava <b>1:500</b>
Suunnittelijan yhteystiedot: yritys, osoite ja puhelinnumero <b>RAKSAINSSIT</b> Antinkankaantie 24 C 2 92130 RAAHE toimisto@raksainsit.fi www.raksainsit.fi	Työnumero	Piiirustuksen tunnus <b>1</b>	muutos
Suunnittelija: nimi ja tutkinto Vastuullinen suunnittelija: nimi, tutkinto, allekirjoitus ja päiväys <b>Tiitta Rantala, RI(AMK), p. 050 300 3333</b>	Suunnitteluala <b>ARK</b>		Tiedosto
		12.1.2023	