



LEIKKAUS A:
1:200/1:100

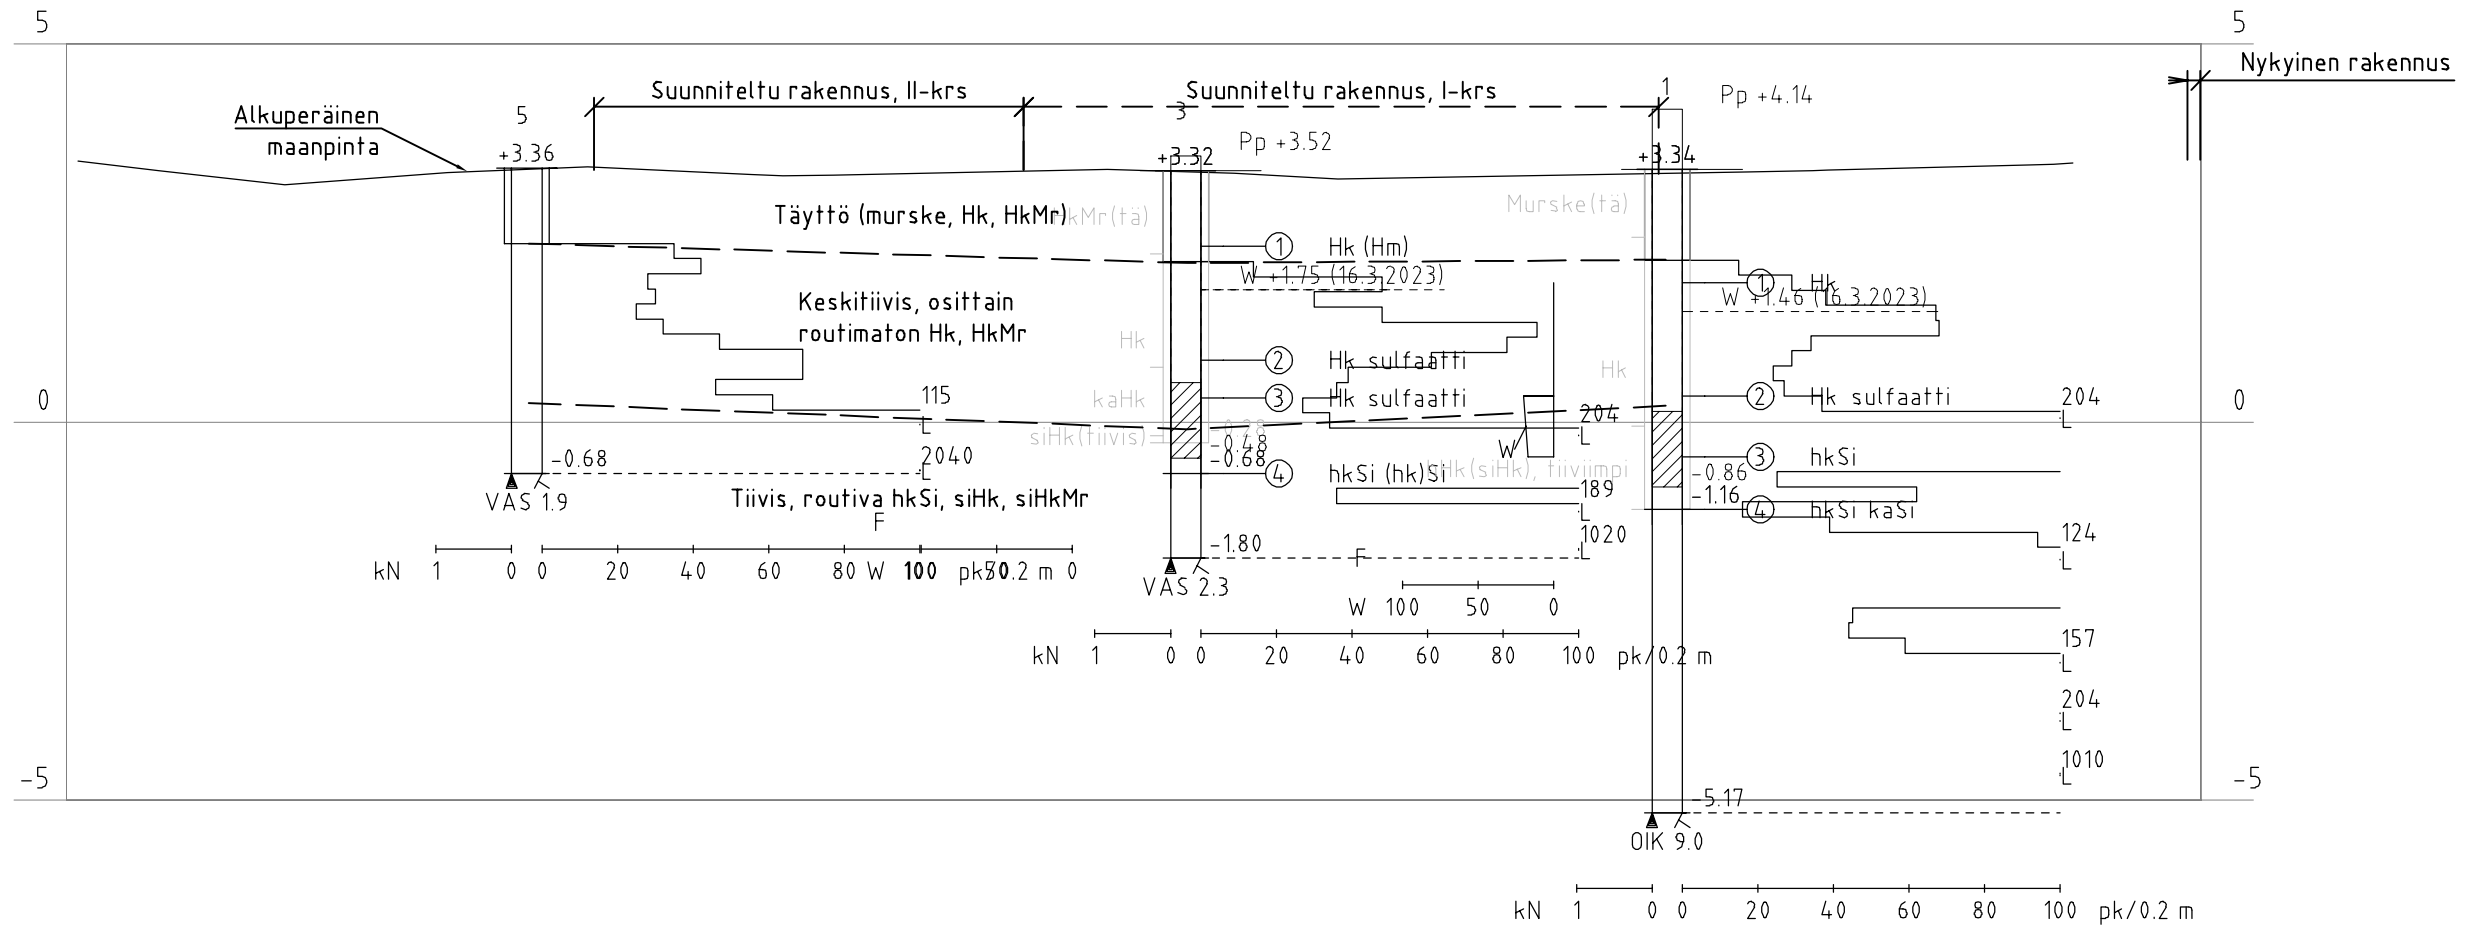

1 Näyte 2 3

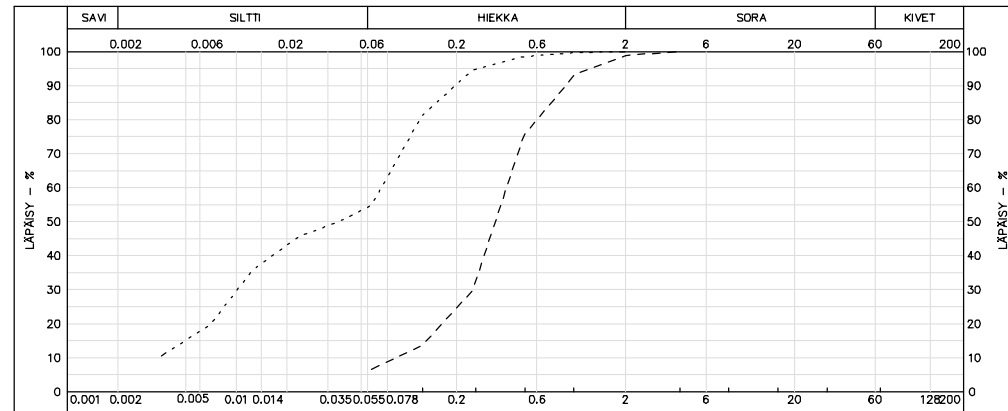

K.osa / Kylä 14	Kortteli / Tila 1401	Tontti / Rno. 2	Viranomaisten merkintöjä	Rakennustunnus
Rakennuksen numero / rakennus				
Rakennustoimenpide Uudisrakennus			Piirustuslaji Pohjatutkimus	Juoks. no.
Kohde RAAHEN KAUPUNKI VARIKON TOIMISTO Varikkotie 6 92100 Raahе			Piirustuksen sisältö Pohjatutkimusleikkaus A-A	Mittakaavat 1:200/1:100
Suunnittelija L. Ung	Tarkastaja H. Hekkala	Päiväys 30.3.2023	Tasokoordinaatisto / Korkeusjärjestelmä ETRS-GK24 / N2000	
Hyväksyjä Heikki Hekkala			Työnumero 101021271	Lehti A3
Suunn.ala		Piirustusnumero	Muutos	
		AFRY Finland Oy Elektronikkatie 13 90590 OULU Puh. 010 3311 etunimi.sukunimi@afry.com	GEO 2	