




1. KRS 500,5 bm²

RAAHEN KAUPUNGIN VARIKKO

ARKKITEHTITOIMISTO MATTIVEIKKO SALO OY

TOIMISTO

1:100 14.10.2022

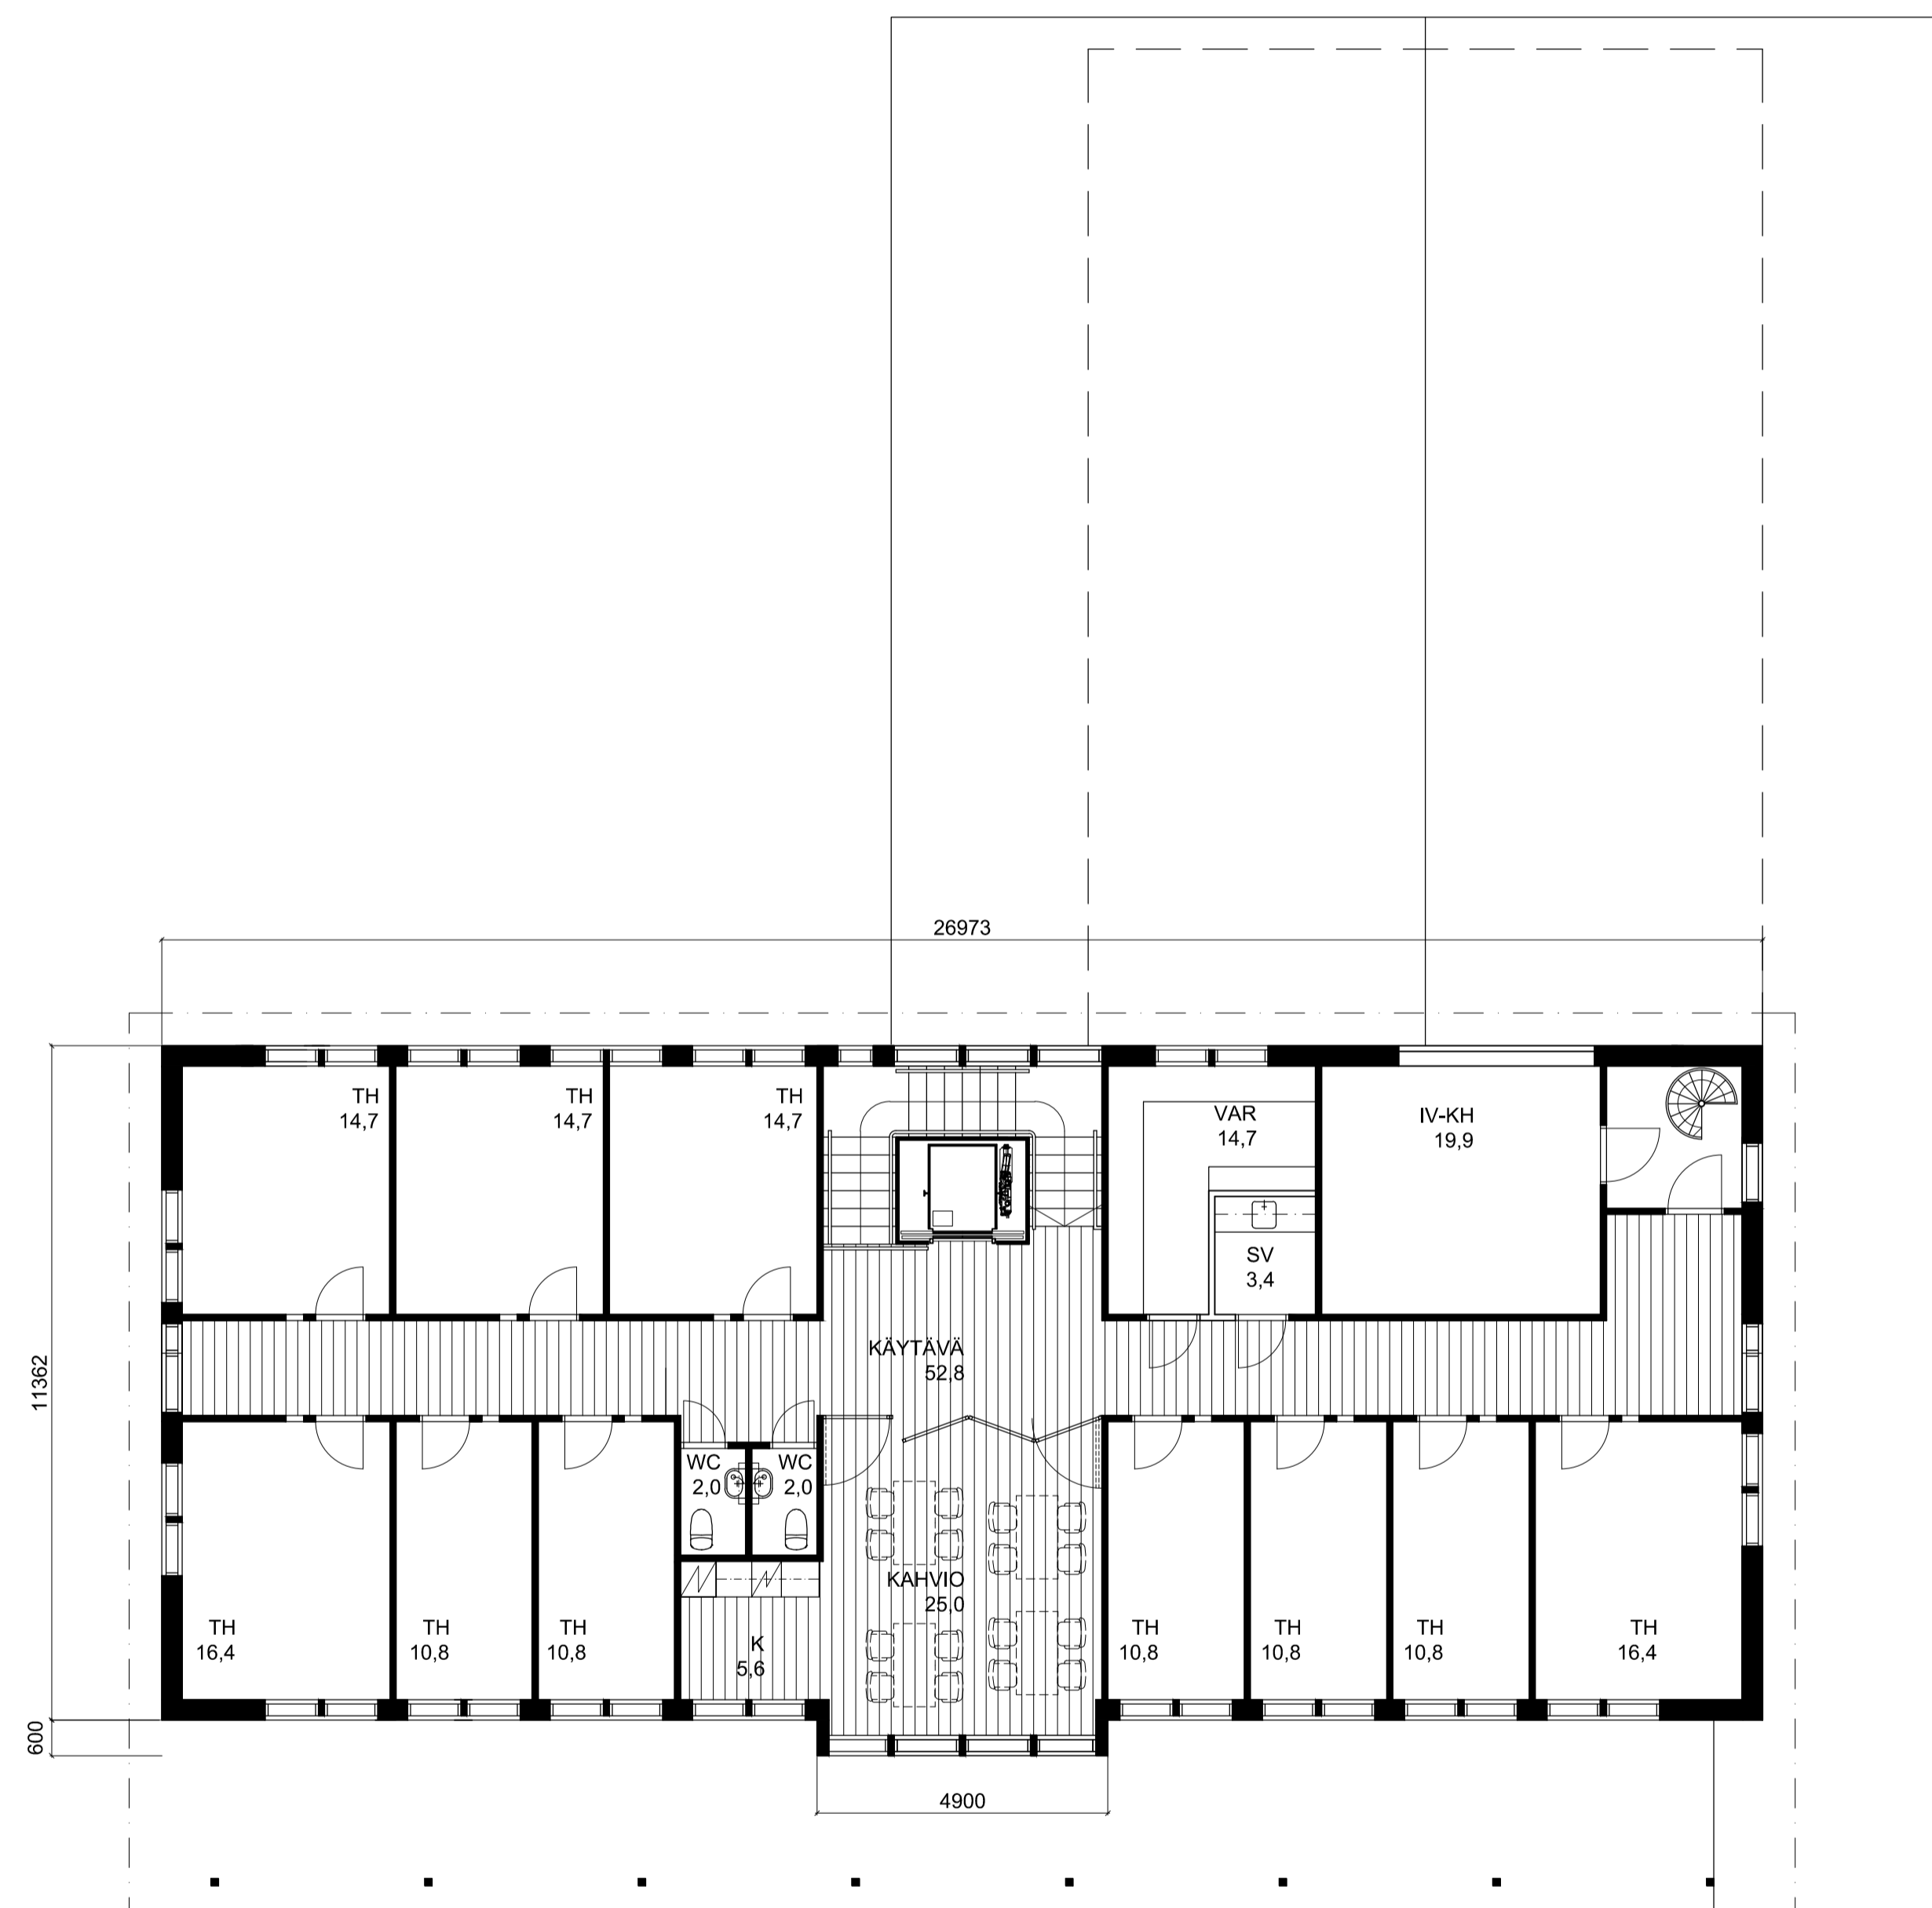


2. KRS 309,5 bm²

RAAHEN KAUPUNGIN VARIKKO

ARKKITEHTITOIMISTO MATTIVEIKKO SALO OY


TOIMISTO

1:100 14.10.2022

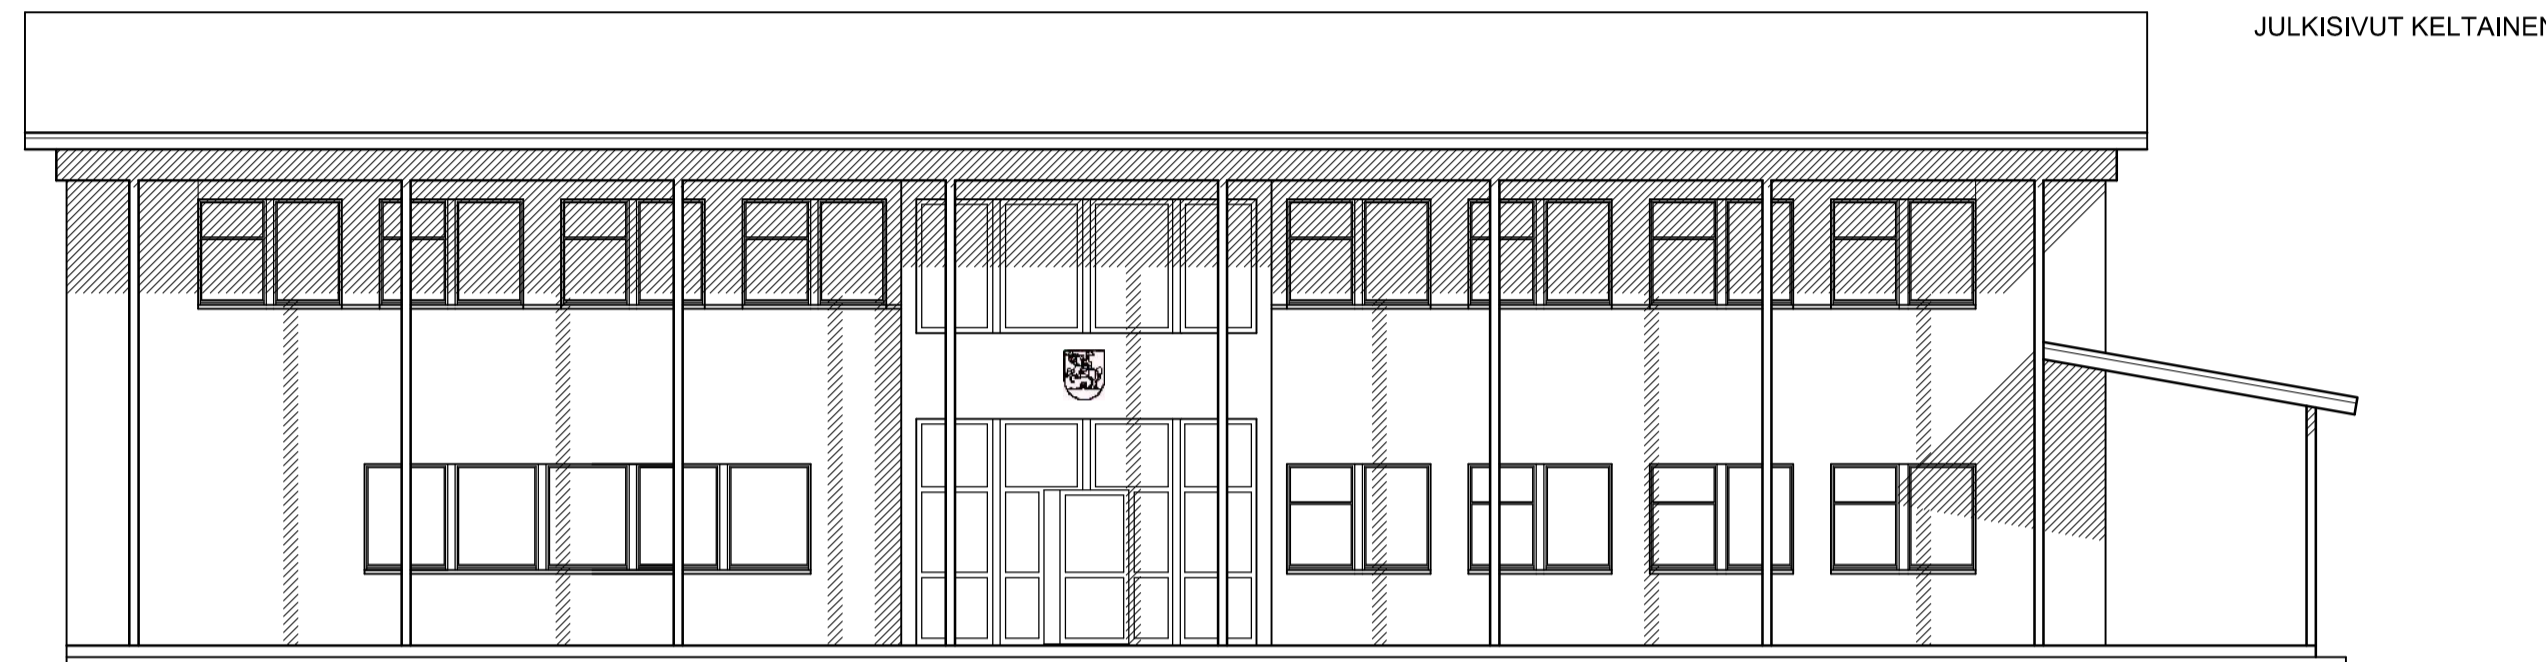


LOUNAASEEN


JULKISIVUT KELTAINEN JA VALKOINEN PEITTOAALATTU PYSTYPANEELI

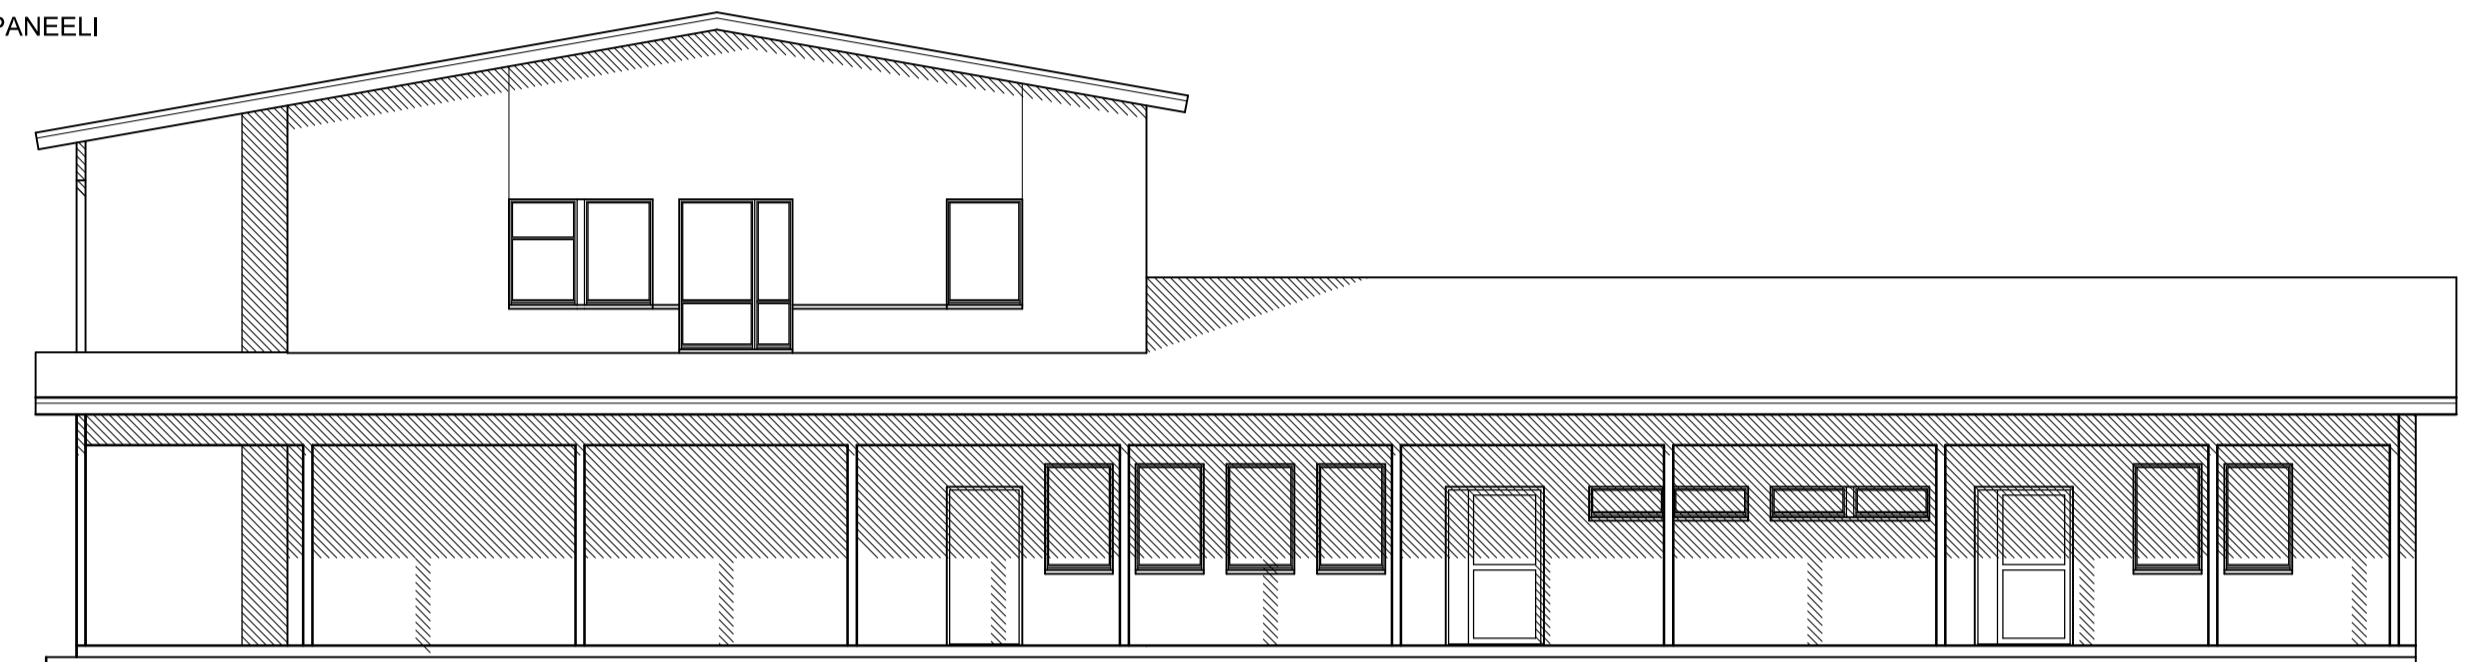

LUOTEeseen

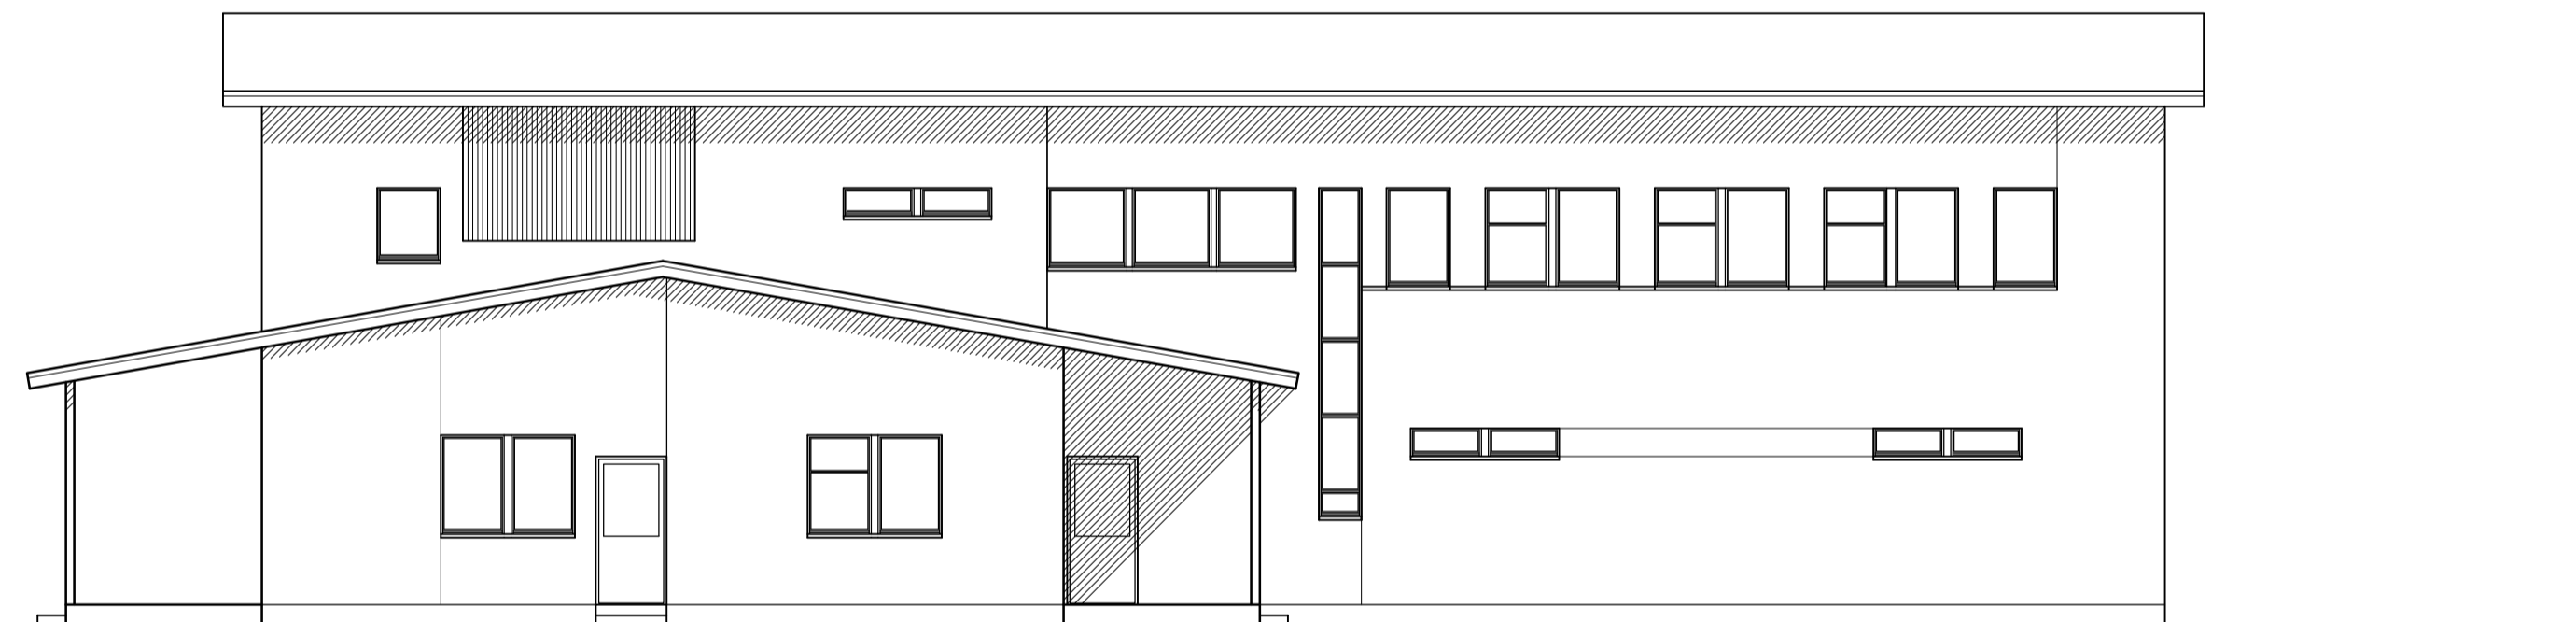

KOILLISEEN

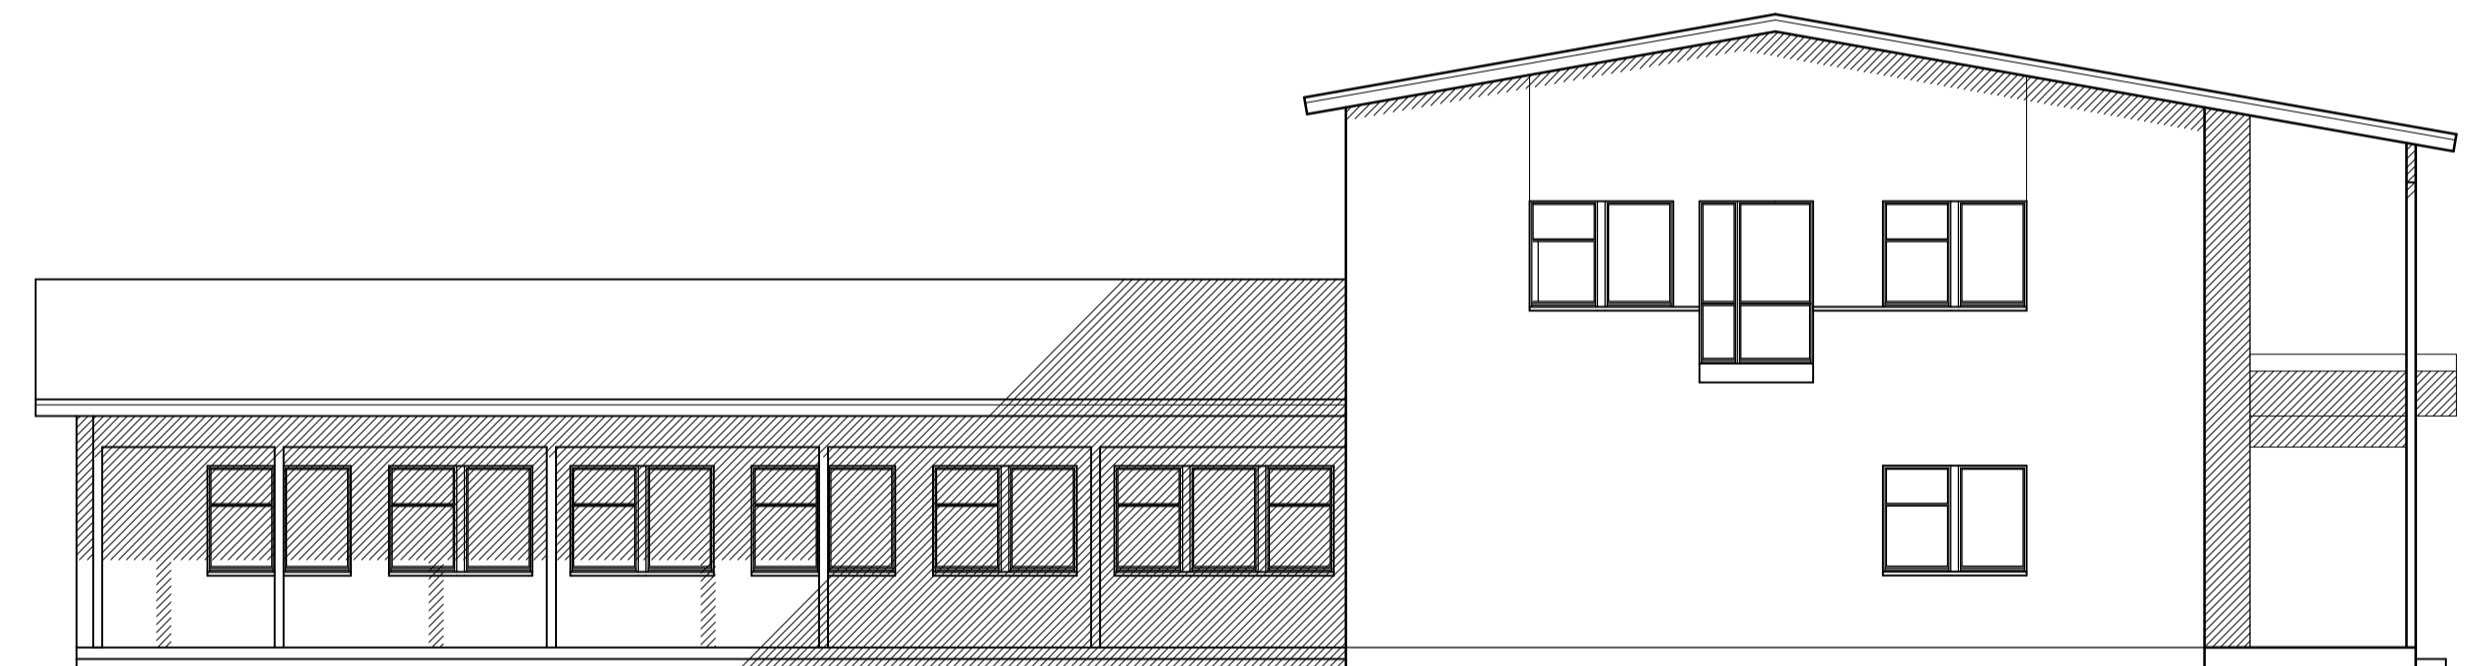



KAAKKoon

RAAHEN KAUPUNGIN VARIKKO

ARKKITEHTITOIMISTO MATTIVEIKKO SALO OY

TOIMISTO


1:100 1.10.2022

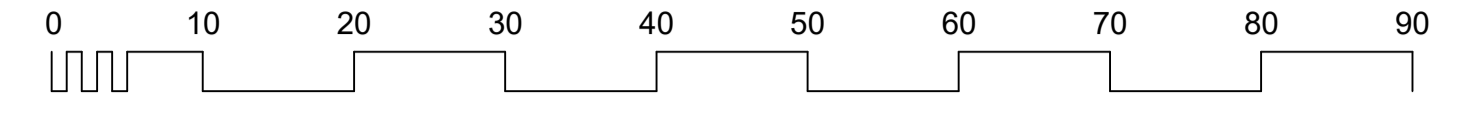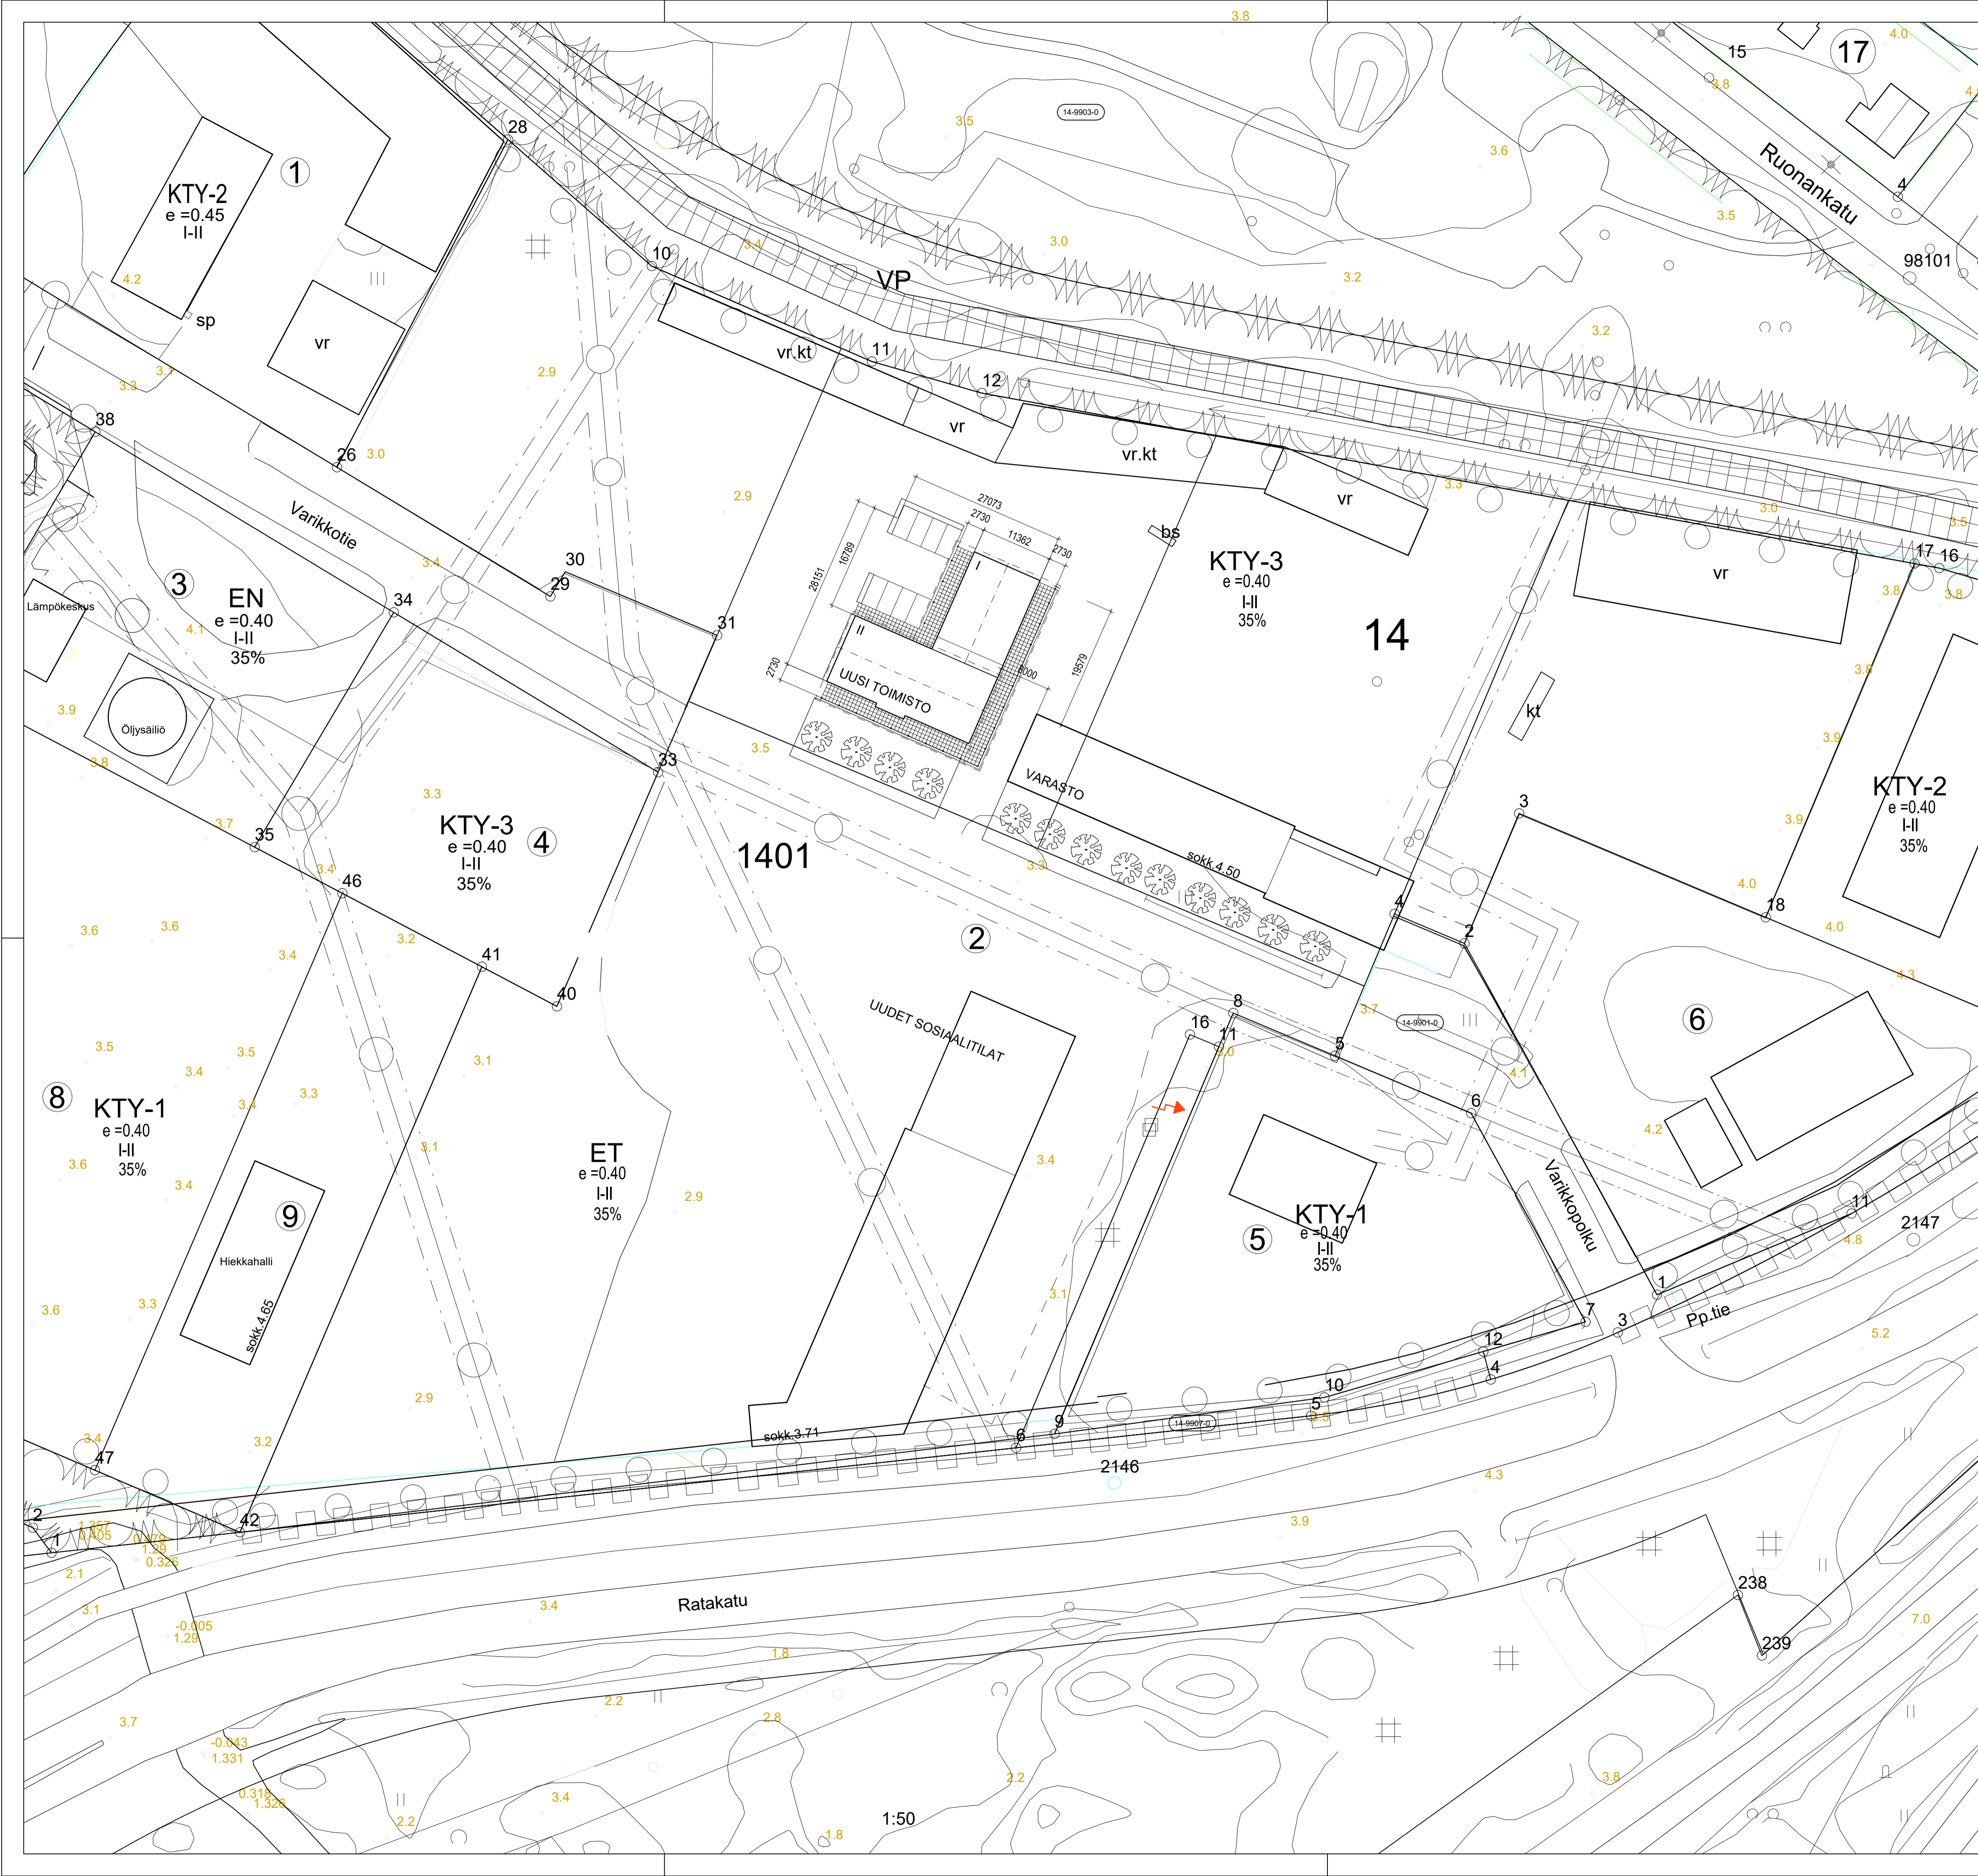

TOIMISTORAKENNUKSEN SUUNTA SAMA KUIN VIEREISEN VARASTON

B TOIMISTORAKENNUKSEN MITAT TARKISTETTU 24.3.2023

ETRS-GK24 N2000			
Kaavurisuunnitelma	Korttelitila	Toimitilo	Vieromaiden merkintä
KUMMATTI	1401	2	
Rakennuksen numero/Rakennusten numerot/Rakennustunnus/Rakennusnumerukset			
Rakennusomajärjestö	Päivittäjä		Julkaisu no
	RAAHEN KAUPUNKI		(-)
Suunnittelukohteen nimi ja osoite	Päivittäjän osoite		Mittakaava
VARIKKOTIE 92150 RAAHE	KAUPUNGIN VARIKKO ASEMAPIIRROS		1:500
ARKKITEHTITOIMISTO MATTIVEIKKO SALO OY BRAHENKATU 8 PUH 040 540 3332	Työnumero	Päivittäjän tunnus	Muoto
92100 RAAHE toimisto@saloark.fi	45377	1	B
Mattiveikko Salo, Arkkitehti SAFA, rek. ARK/296 FISE V+	Suunnittelija	Todosto	
<i>Mattiveikko Salo</i>	24.3.2023	ARK	

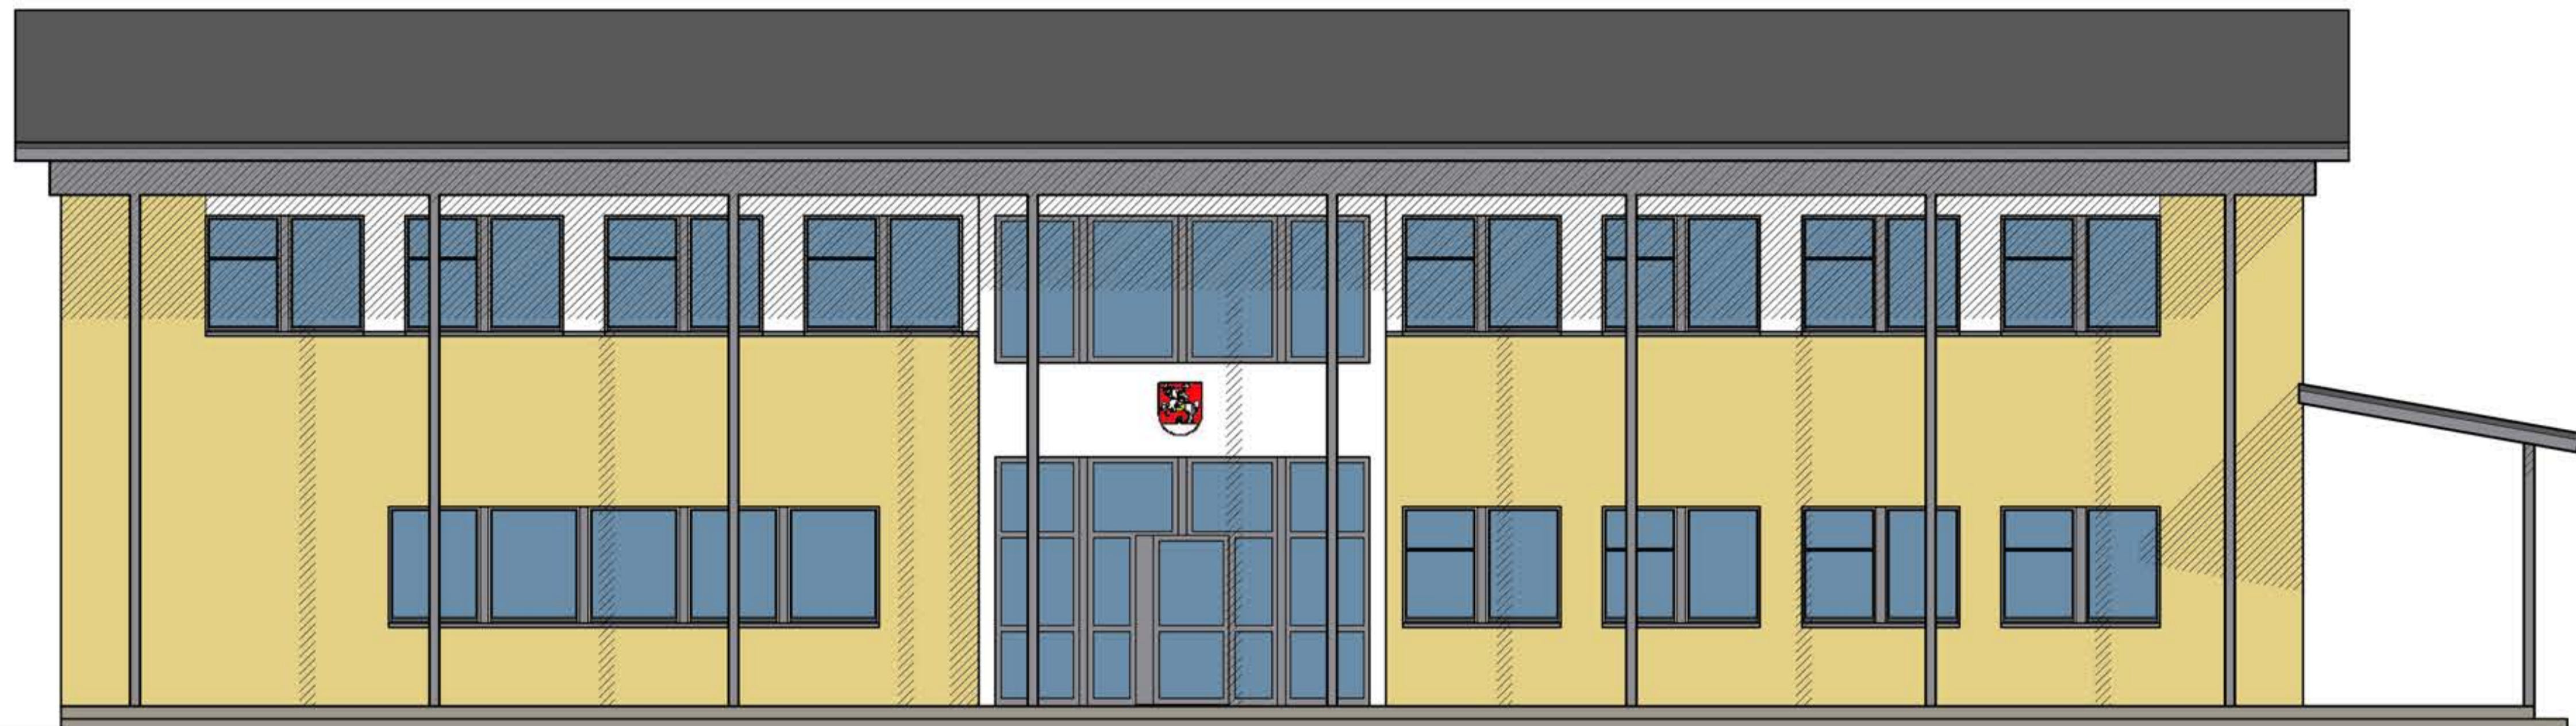

LOUNAASEEN

SUUNTAA ANTAVA JULKISIVUVÄRIEHDOTUS, IKKUNAT OVAT OSAKSI VIELÄ AIKAISEMMASTA VERSIOSTA



KOILLISEEN

RAAHEN KAUPUNGIN VARIKKO

ARKKITEHTITOIMISTO MATTIVEIKKO SALO OY