



LEIKKAUS B:
1:200/1:100

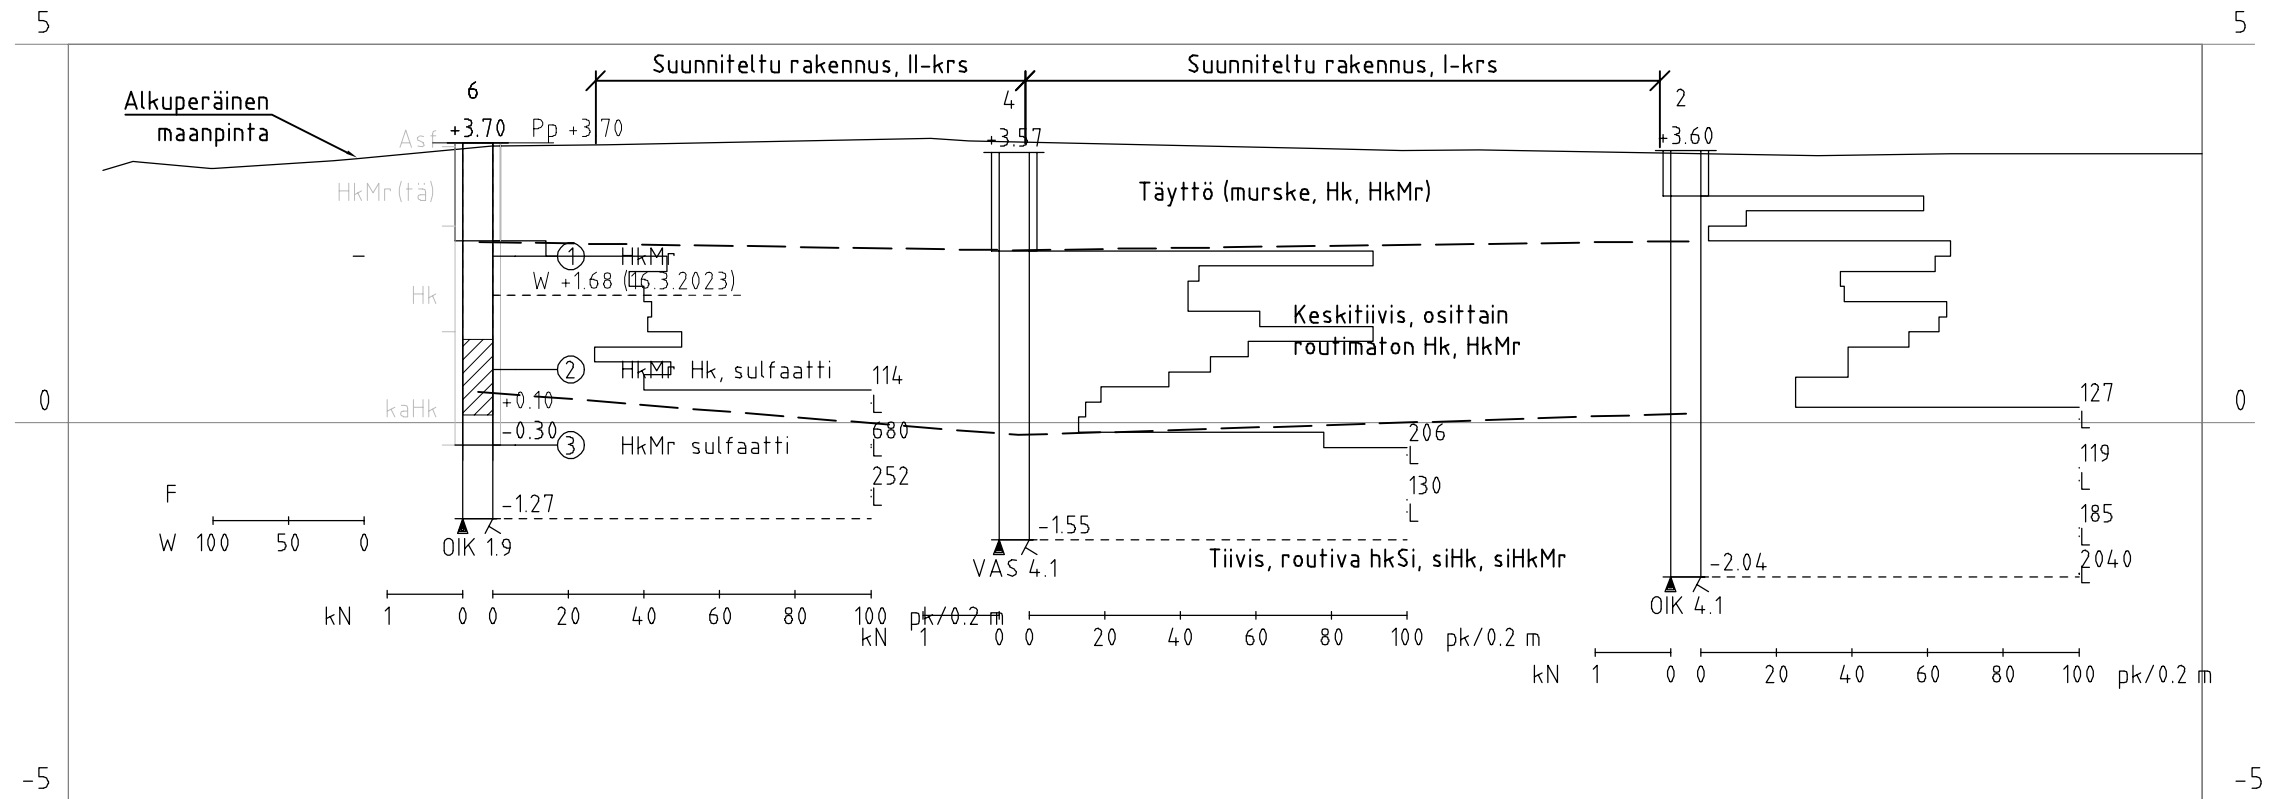

6
Näyte 1 _____

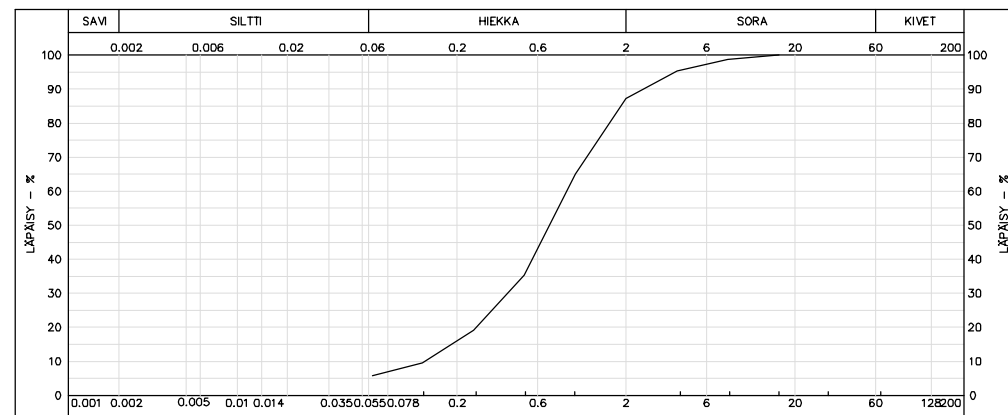

K.osa / Kylä 14	Kortteli / Tila 1401	Tontti / Rno. 2	Viranomaisten merkintöjä	Rakennustunnus
Rakennuksen numero / rakennus				
Rakennustoimenpide Uudisrakennus			Piirustuslaji Pohjatutkimus	Juoks. no.
Kohde RAAHEN KAUPUNKI VARIKON TOIMISTO Varikkotie 6 92100 Raahe			Piirustuksen sisältö Pohjatutkimusleikkaus B-B	Mittakaavat 1:200/1:100
Suunnittelija L. Ung	Tarkastaja H. Hekkala	Päiväys 30.3.2023	Tasokoordinaatisto / Korkeusjärjestelmä ETRS-GK24 / N2000	
Hyväksyjä Heikki Hekkala			Työnumero 101021271	Lehti A3
AFRY AF PÖYRY			Suunn.ala GEO 3	Piirustusnumero Muutos
AFRY Finland Oy Elektronikkatie 13 90590 OULU Puh. 010 3311 etunimi.sukunimi@afry.com				