KUIVATUS

vas.

oik.

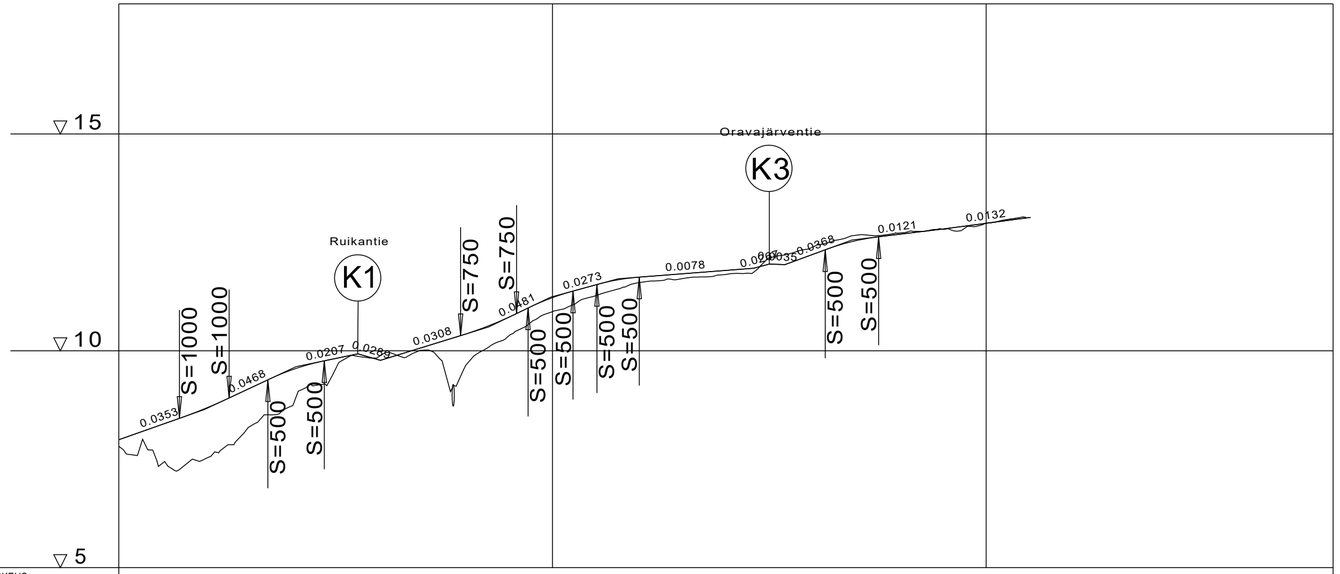

VESIJOHTO	LAEN KORKEUS PUTKEN MITAT, LAATU	
	PAALU	
HULEVESIVIEMÄRI	SISÄPOHJAN KORKEUS PUTKEN MITAT, LAATU	
	PAALU KAIVOVÄLI, KALTEVUUS	
JÄTEVESIVIEMÄRI	SISÄPOHJAN KORKEUS PUTKEN MITAT, LAATU	
	PAALU KAIVOVÄLI, KALTEVUUS	
PUTKIEN PERUSTAMISTAPA		
PÄÄLLYSRAKENNE		
MATKA		0.00 13.97 11.46 8.94 13.01 7.75 5.19 18.49 12.90 2.66 10.36 5.54 9.77 26.39 9.28 12.33 14.77 20.25
KALTEVUUS / PYÖRISTYSSÄDE		0.0353 S=1000 0.0468 S=500 0.0207 0.0269 0.0308 S=750 0.0481 S=500 0.0273 S=500 0.0078 0.0368 S=500 0.0121 0.0132
TASAUSVIIVAN KORKEUS		7.95 8.30 8.67 9.13 9.56 9.82 9.79 10.08 10.39 10.78 11.23 11.52 11.70 11.78 11.85 12.00 12.22 12.54 12.69 12.81 12.94 13.07
MAANPINNAN KORKEUS		7.80 7.40 7.51 8.24 8.73 9.58 9.87 10.01 9.67 10.35 10.90 11.27 11.57 11.67 11.76 12.14 12.39 12.66 12.72 12.81 12.95 13.08
PAALUTUS		0 50 100 150 200 250
KAAREVUUS		R=10 R=10 R=10 R=10 R=5 Sr
AJORADAN SIVUKALTEVUUS		

TUNNUS	MUUTOS	SUUNN.	PÄIVÄYS	TARK.

KOORDINAATTIJÄRJESTELMÄ: ETRS-GK24

KORKEUSJÄRJESTELMÄ: N2000

RAKENNUSKOHTEEN NIMI JA OSOITE:

RAAHE

Jalankulku- ja pyöräilyväylä
Välillä Alakuja - Oravanpolku

PIIRUSTUKSEN SISÄLTÖ: Pituusleikkaus

MITTAKAAVA: 1:1000 / 1:100

RAAHE

SUUNN.: M. Yritys

PIIRT.

TARK.

TIEDOSTO

30.5.2023

SUUNN.ALA	TYÖ N:O	PIIR N:O	MUUTOS
RS		6356	