
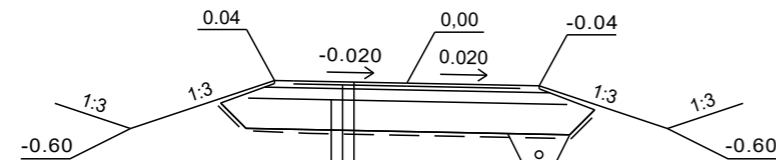


TYYPPIPOIKKILEIKKAUS PAALULTA 80 J3



1:100

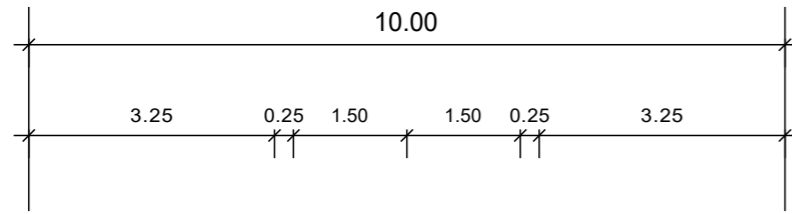

PÄÄLLYSTE	Ab 11/100	4 cm	170 MN/m ²
KANTAVAKERROS	M 0-32	5 cm	145 MN/m ²
JAKAVAKERROS	M 0-55	15 cm	
SUODATINKERROS	MaKu 0-32	40 cm	88 MN/m ²
SUODATINKANGAS N 3			20 MN/m ²
YHTEENSÄ		64 cm	
	Ab	2500 MN/m ²	
	M	280 MN/m ²	
	M	280 MN/m ²	
	MaKu	350 (6*20 = 120 ja 6*42 = 252) MN/m ²	
	E	20 MN/m ²	

TYYPPIPOIKKILEIKKAUS, PERUSRAKENNE K1 ja K2



1:100

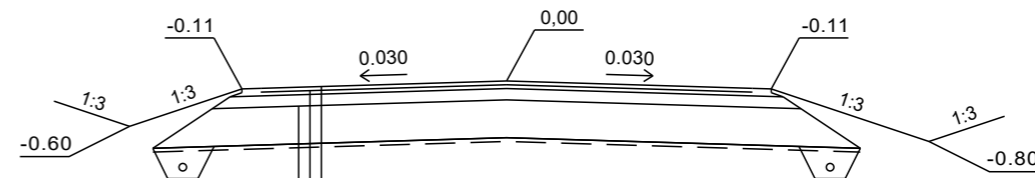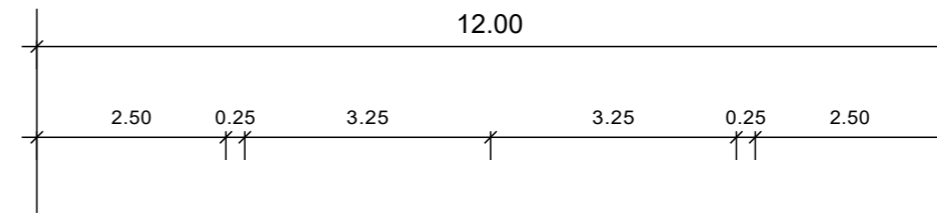

PÄÄLLYSTE	Ab 16/120	5 cm	210 MN/m ²
KANTAVAKERROS	M 0-32	5 cm	169 MN/m ²
JAKAVAKERROS	M 0-55	15 cm	
SUODATINKERROS	MaKu 0-32	50 cm	114 MN/m ²
SUODATINKANGAS N 3			20 MN/m ²
YHTEENSÄ		75 cm	
	Ab	2500 MN/m ²	
	M	280 MN/m ²	
	M	280 MN/m ²	
	MaKu	350 (6*20 = 120 ja 6*48 = 288) MN/m ²	
	E	20 MN/m ²	

TYYPPIPOIKKILEIKKAUS PAALULTA 150 K1 ja PAALULTA 58 J3

1:100

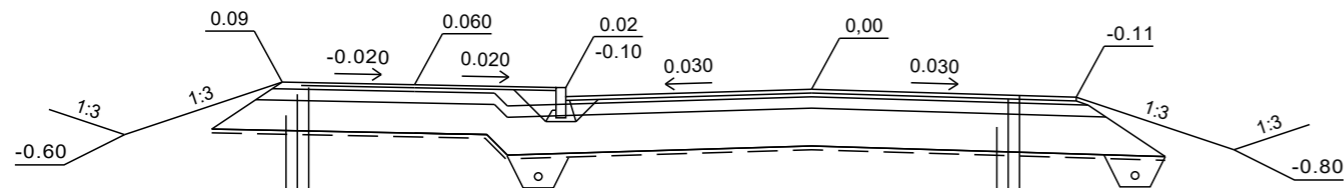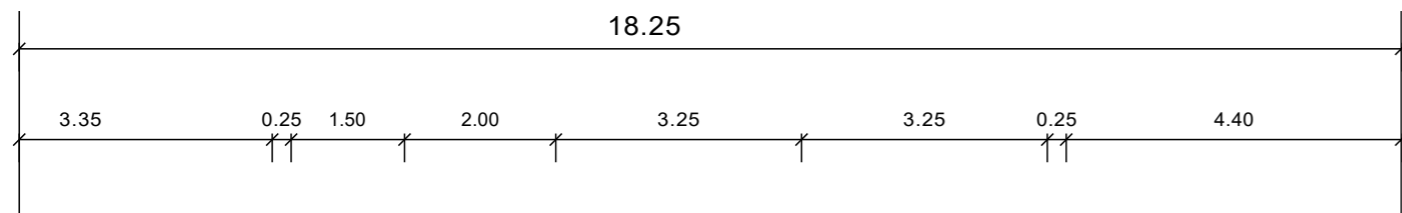

PÄÄLLYSTE	Ab 11/100	4 cm	170 MN/m ²
KANTAVAKERROS	M 0-32	5 cm	145 MN/m ²
JAKAVAKERROS	M 0-55	15 cm	
SUODATINKERROS	MaKu 0-32	40 cm	88 MN/m ²
SUODATINKANGAS N 3			20 MN/m ²
YHTEENSÄ		64 cm	
	Ab	2500 MN/m ²	
	M	280 MN/m ²	
	M	280 MN/m ²	
	MaKu	350 (6*20 = 120 ja 6*42 = 252) MN/m ²	
	E	20 MN/m ²	

PÄÄLLYSTE	Ab 16/120	5 cm	210 MN/m ²
KANTAVAKERROS	M 0-32	5 cm	169 MN/m ²
JAKAVAKERROS	M 0-55	15 cm	
SUODATINKERROS	MaKu 0-32	50 cm	114 MN/m ²
SUODATINKANGAS N 3			20 MN/m ²
YHTEENSÄ		75 cm	
	Ab	2500 MN/m ²	
	M	280 MN/m ²	
	M	280 MN/m ²	
	MaKu	350 (6*20 = 120 ja 6*48 = 288) MN/m ²	
	E	20 MN/m ²	

TUNNUS	MUUTOS	SUUNN.	PÄIVÄYS	TARK.
RAAHE				
KOORDINAATTIJÄRJESTELMÄ ETRS-GK24	KORKEUSJÄRJESTELMÄ N2000	PIIRUSTUKSEN SISÄLTÖ MITTAKAAVA		
RAKENNUSKOHTEEN NIMI JA OSOITE Niittyholmintien ja Lappastentien liittymäjärjestelyjen muutos		Tyypipoikkileikkaukset 1:100		
TIEDOSTO				
SUUNN. M. Yritys				
PIIRT.				
TARK.				
2.6.2023		SUUNN. ALA RS	TYÖ N:O	PIIR N:O 6358
		MUUTOS		