


KUIVATUS

vas.

oik.

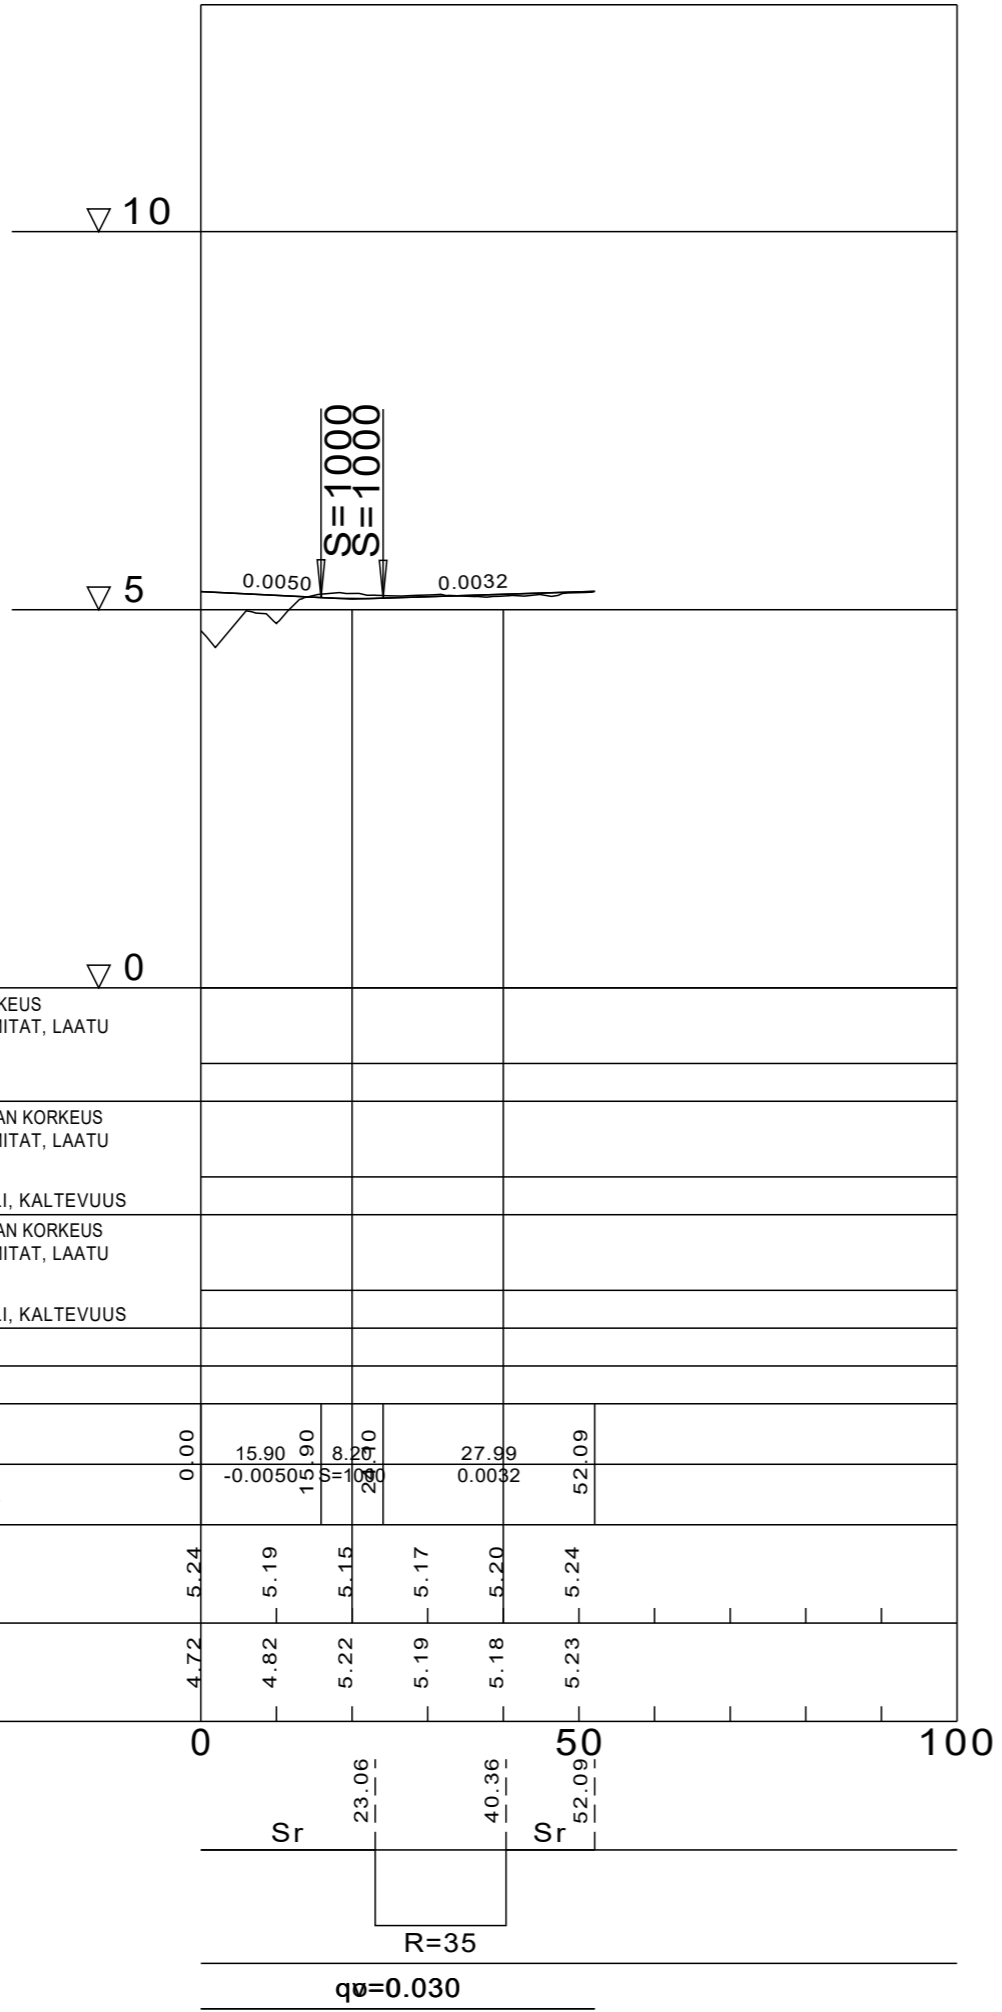

VESIJOHTO	LAEN KORKEUS PUTKEN MITAT, LAATU								
	PAALU								
HULEVESIVEMÄRI	SISÄPOHJAN KORKEUS PUTKEN MITAT, LAATU								
	PAALU KAIVOVÄLI, KALTEVUUS								
JÄTEVESIVEMÄRI	SISÄPOHJAN KORKEUS PUTKEN MITAT, LAATU								
	PAALU KAIVOVÄLI, KALTEVUUS								
PUTKIEN PERUSTAMISTAPA									
PÄÄLLYSRAKENNE									
MATKA		0.00	15.90	8.20	27.99	52.09			
KALTEVUUS / PYÖRISTYSSÄDE		0.00	-0.0050	S=1000	0.0032				
TASAUSVIIVAN KORKEUS		5.24	5.19	5.15	5.17	5.20	5.24		
MAANPINNAN KORKEUS		4.72	4.82	5.22	5.19	5.18	5.23		
PAALUTUS		0				50			100
KAAREVUUS			Sr	23.06		40.36	Sr	52.09	
AJORADAN SIVUKALTEVUUS					R=35				
					qø=0.030				

TUNNUS	MUUTOS	SUUNN.	PÄIVÄYS	TARK.
KOORDINAATTIJÄRJESTELMÄ ETRS-GK24		KORKEUSJÄRJESTELMÄ N2000		
RAKENNUSKOHTTEEN NIMI JA OSOITE RAAHE Niittyholmintien ja Lappastentien liittymäjärjestelyjen muutos		PIIRUSTUKSEN SISÄLTÖ Pituusleikkaus MITTAKAAVA 1:100 / 1:1000		
RAAHE		SUUNN. M. Yritys	TIEDOSTO	
		PIIRT.	SUUNN.ALA	TYÖ N:O
		TARK.	RS	6360
2.6.2023				PIIR N:O 6360
				MUUTOS