KUIVATUS

vas.

oik.

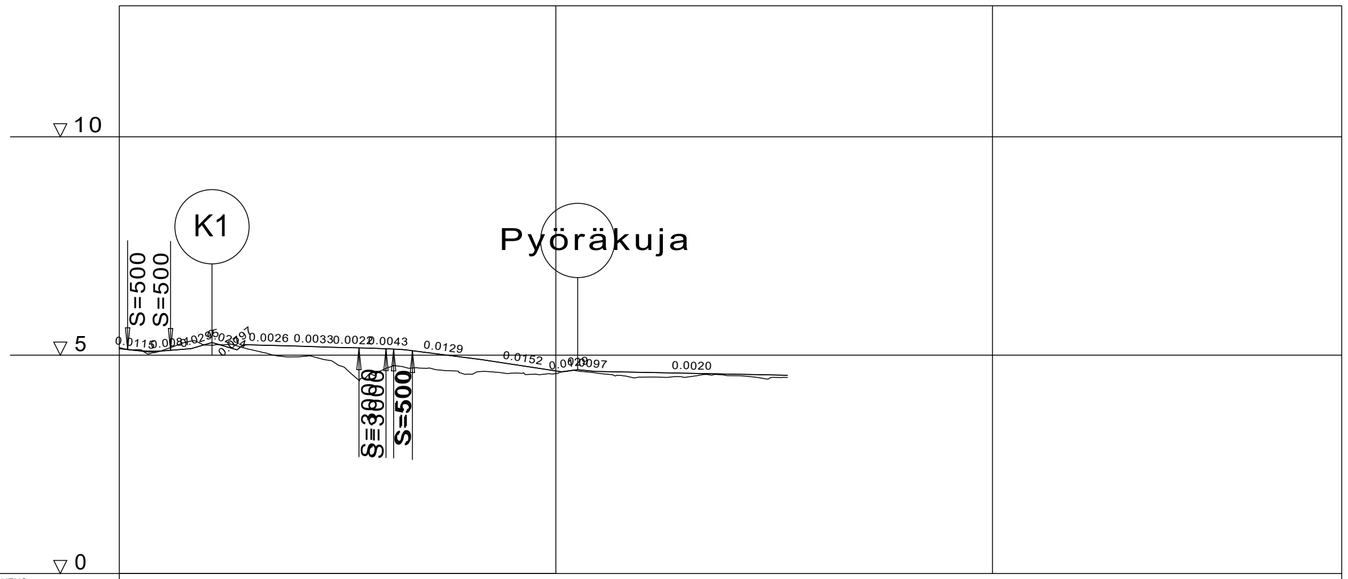

VESIJOHTO	LAEN KORKEUS PUTKEN MITAT, LAATU	
	PAALU	
HULEVESIVIEMÄRI	SISÄPOHJAN KORKEUS PUTKEN MITAT, LAATU	
	PAALU KAIVOVÄLI, KALTEVUUS	
JÄTEVESIVIEMÄRI	SISÄPOHJAN KORKEUS PUTKEN MITAT, LAATU	
	PAALU KAIVOVÄLI, KALTEVUUS	
PUTKIEN PERUSTAMISTAPA		
PÄÄLLYSRAKENNE		
MATKA		0.00 9.83 11.55 9.00 15.92 18.24 44.02 153.11
KALTEVUUS / PYÖRISTYSSÄDE		-0.0020 -0.0033 -0.0129 -0.0152 -0.0097 -0.0020
TASAUSVIIVAN KORKEUS		5.15 5.10 5.25 5.24 5.21 5.18 5.15 5.07 4.94 4.79 4.64 4.63 4.61 4.59 4.57 4.55
MAANPINNAN KORKEUS		5.17 5.11 5.23 5.13 4.96 4.78 4.65 4.70 4.57 4.59 4.58 4.58 4.50 4.50 4.53 4.49 4.49
PAALUTUS		0 50 100 150 200
KAAREVUUS		Sr R=13 Sr R=68 R=12 Sr 26.39 30.93 40.35 64.89 68.81 53.10
AJORADAN SIVUKALTEVUUS		qv=0.020 qo=0.020

TUNNUS	MUUTOS	SUUNN.	PÄIVÄYS	TARK.

KOORDINAATTIJÄRJESTELMÄ: ETRS-GK24

KORKEUSJÄRJESTELMÄ: N2000

RAKENNUSKOHTEEN NIMI JA OSOITE:
RAAHE
Niittyholmintien ja Lappastentien liittymäjärjestelyjen muutos

PIIRUSTUKSEN SISÄLTÖ: Pituusleikkaus

MITTAKAAVA: 1:100 / 1:1000

RAAHE

SUUNN.: M. Yritys

PIIRT.

TARK.

TIEDOSTO

SUUNN.ALA: RS

TYÖ N:O

PIIR N:O: 6361

MUUTOS

2.6.2023