

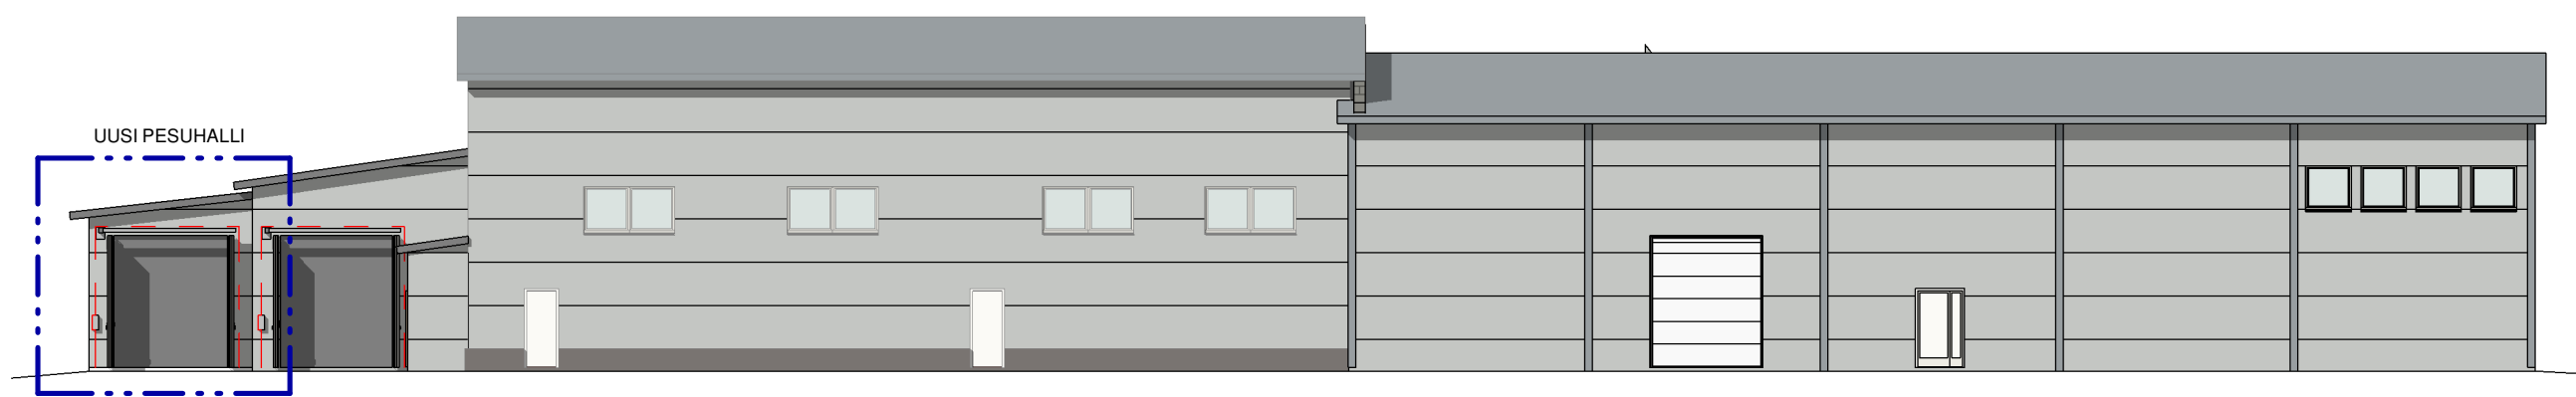



JULKISIVUNÄKYMÄ OULUNTIELTÄ

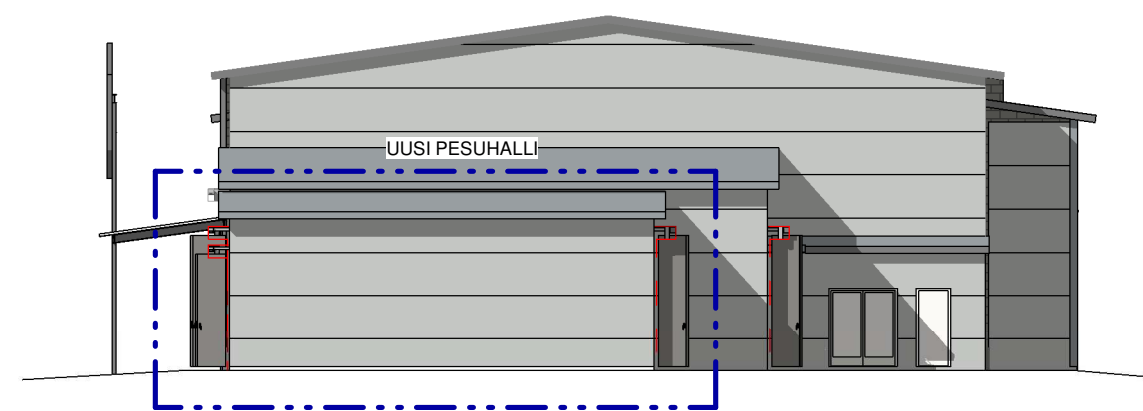

JULKISIVUNÄKYMÄ ANTINKANKAANTIETÄ

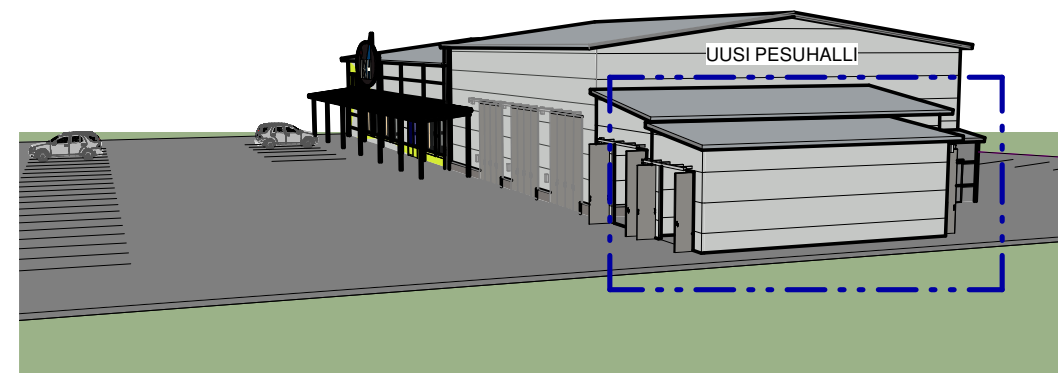

JULKISIVUNÄKYMÄ KESÄLÄNTULLISTA

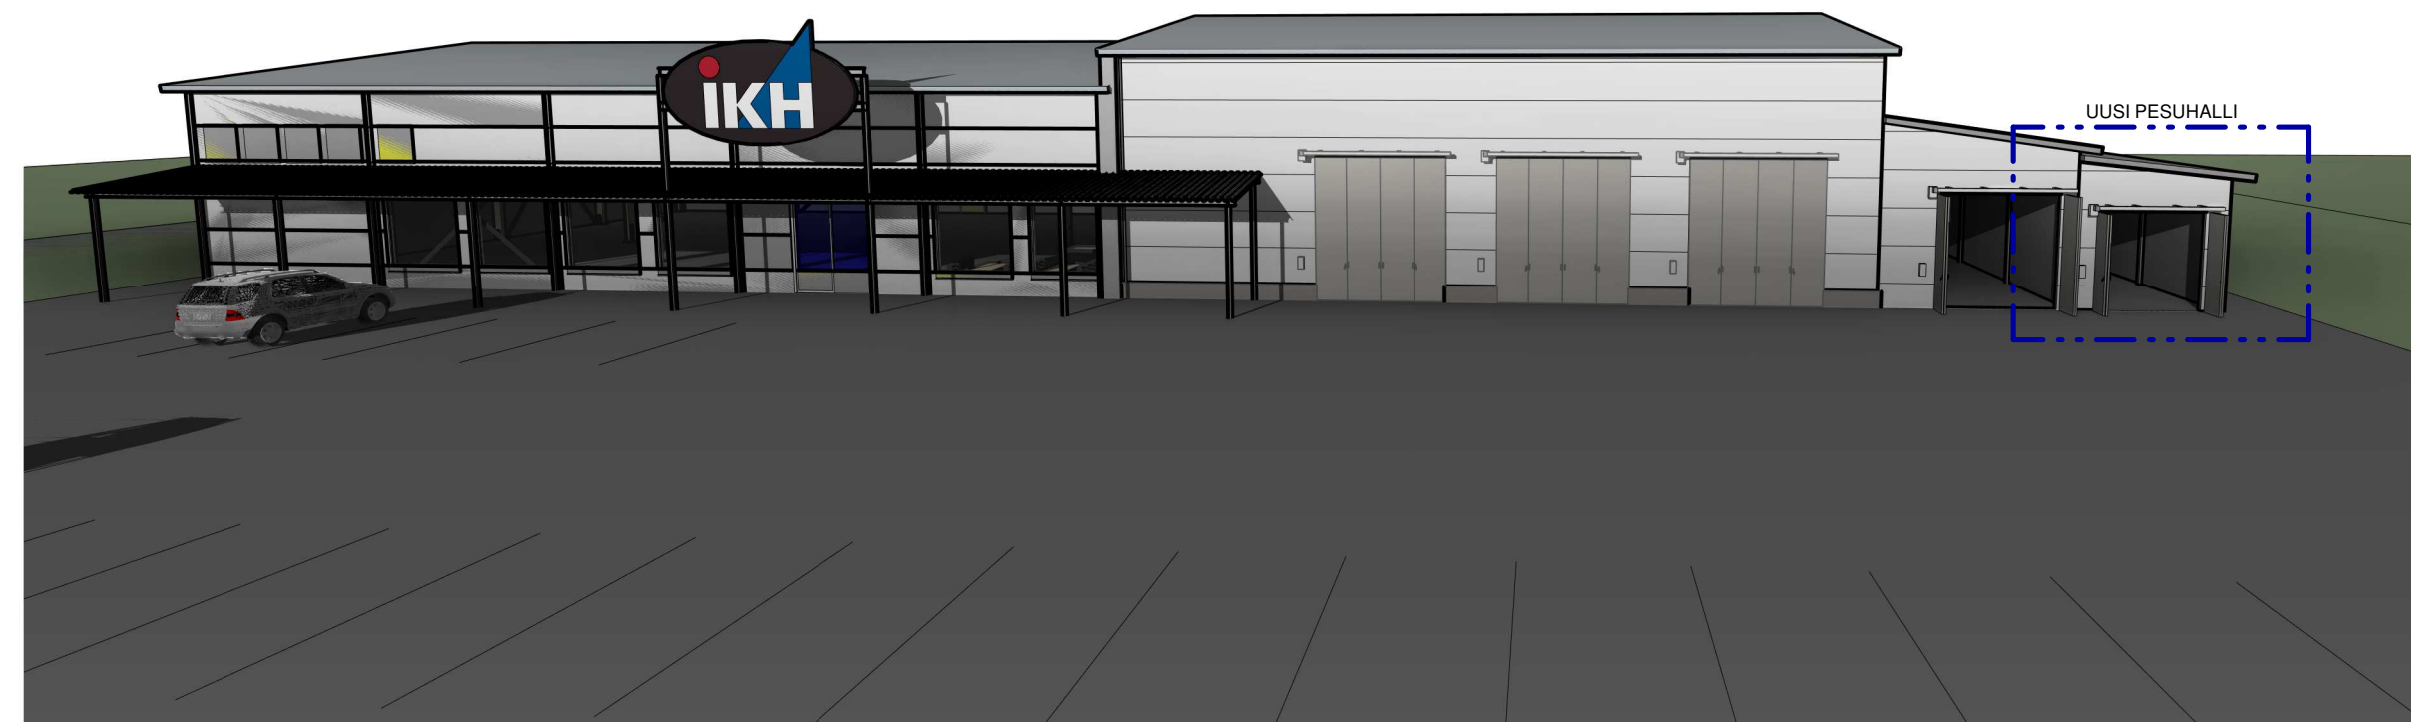

Tunnus	Muutos	Päiväys
--------	--------	---------

Kaupunginosa / Kytä 28	Kortteli / Tila 2808	Tontti / Rno 4	Viranomaisten merkintöjä
Rakennustoimengide LAAJENNUS	Rakennuksen numero / Rakennusten numerot / Rakennustunnus / Rakennustunnukset	Piirustustyyppi ARK	Julkaisun numero
Rakennuskohde IKH Raahe Kesäläntulli 2 92130 Raahe	Suunnittelijan yhteystiedot: yritys, osoite ja puhelinnumero <b>RAKKAINESET</b> Antinkankaantie 24 C 2 92130 RAAHE toimisto@raksainesit.fi www.raksainesit.fi	Piirustuksen sisältö Julkisivunäkymät 3D-näkymät	mittakaava 1:200
Suunnittelija: nimi ja tutkinto Vastuullinen suunnittelija: nimi, tutkinto, allekirjoitus ja päiväys Aleksi Kotajärvi, RI (AMK)	Työnumero 5	Piirustuksen tunnus 5	muutos
Suunnitteluala Tiedosto	Suunnitteluala Tiedosto <b>ARK</b>		
25.4.2023			