



LATTIAPINTAMERKINNÄT:

- LP00
- LP01
- LP02
- LP03
- LP04
- LP05
- LP06
- LP07
- LP08

TEHOSTEISENÄPINTAMERKINNÄT:

- SM00
- SM01
- SM02
- SM03
- KSL01
- KSL02

HUOMI!

LAATOITUKSEN KORKEUS JA TÄYDEN LAATAN ALOITUSKOHTA AINA MÄRKÄTILAPROJEKTIOIDEN MUKAISESTI. LAATOITUS JÄTKETÄÄN AINA ALAKATON PINNAN YLÄPUOLELLE KOKONAISELLA LAATALLA, ELLEI TOISIN ERIKSEEN MAINITA (kts. rs + maalaustyöselustus).

MIKÄLI SEINÄPINTA ON VAIN OSITTAIN LAATOITETTU (esim. h-1200mm) TULEE YLÄOSA MAALATA MAALAUSTYOSELOSTUKSEN JA SISÄVÄRITYSSUUNNITELMAN MUKAISESTI (esim. jos tehosteseinä - laatat ja maalaus samaan sävyyn).

HUOMI!


ULKOSEINIEN SISÄPINNAT RAKENNETYYPPIEN MUKAISESTI NIILTÄ OSIN KUIN NIITÄ EI OLE TÄSSÄ SUUNNITELMASSA ESITETTY

LATTIA- JA SEINÄPINNAT, 1. KRS

1 : 100


LATTIAPINNAT:

- LP00 Betonilaatta, polyuretaani-elastomeeri pintakäsittely, StoPur EB 200, StoColor System väri 37101 tumman harmaa
- LP01 Keraaminen laatta, 300x600 mm, esim. Pukkila Europe 30x60 Grey, himmeä, sileä, sauma laatan väriin
- LP02 Keraaminen laatta, 10x100 mm, esim. Pukkila Natura 10x10 Grafiitinharmaa, himmeä, sileä, sauma laatan väriin
- LP03 Tuulikaappimatto, Lindström V-matto Duo 20 mm, väri antrasiitti
- LP04 Joustoparketti, Robbins Bio-Channel Star, Continuous Strip, Massiivikovaahtera
- LP05 Tartan pinnoite, Regupol AG, Dark Grey
- LP06 Kumilaatta 500x500 mm, paksuus 30 mm, väri musta, laatat yhdistetty toisiinsa liitospailla
- LP07 Akryylipinnoite, esim. Kausalan pinnoite AcrylCon Dekor, Väri D3 Platinum Grey
- LP08 Polyuretaanipinnoite, Nanten Pu Flex Bio (2 mm), harmaa Nanten 241
- JL00 Maalattu jalkalista, Teknos Timantti 20, NCS S 9000-N (musta)
- JL01 Lattiamateriaali / -pinnoite jalkalistana
- JL02 Muovijalkalista Noraplan JL60, h-60mm sävy musta
- JL03 Keraaminen jalkalista / pinnoiteen mukaan Pukkila Europe porcelanato jalkalista, sävy Grey
- JL04 Keraaminen jalkalista / pinnoiteen mukaan Pukkila Natura Grafiitinharmaa, CB holkakalatat ja CBO + CSI holkakalatat
- JL05 Puhkeus jalkalista, h-70mm lakattu puu
- JL06 RST jalkalista JLRST 300 / pilarin jalusta

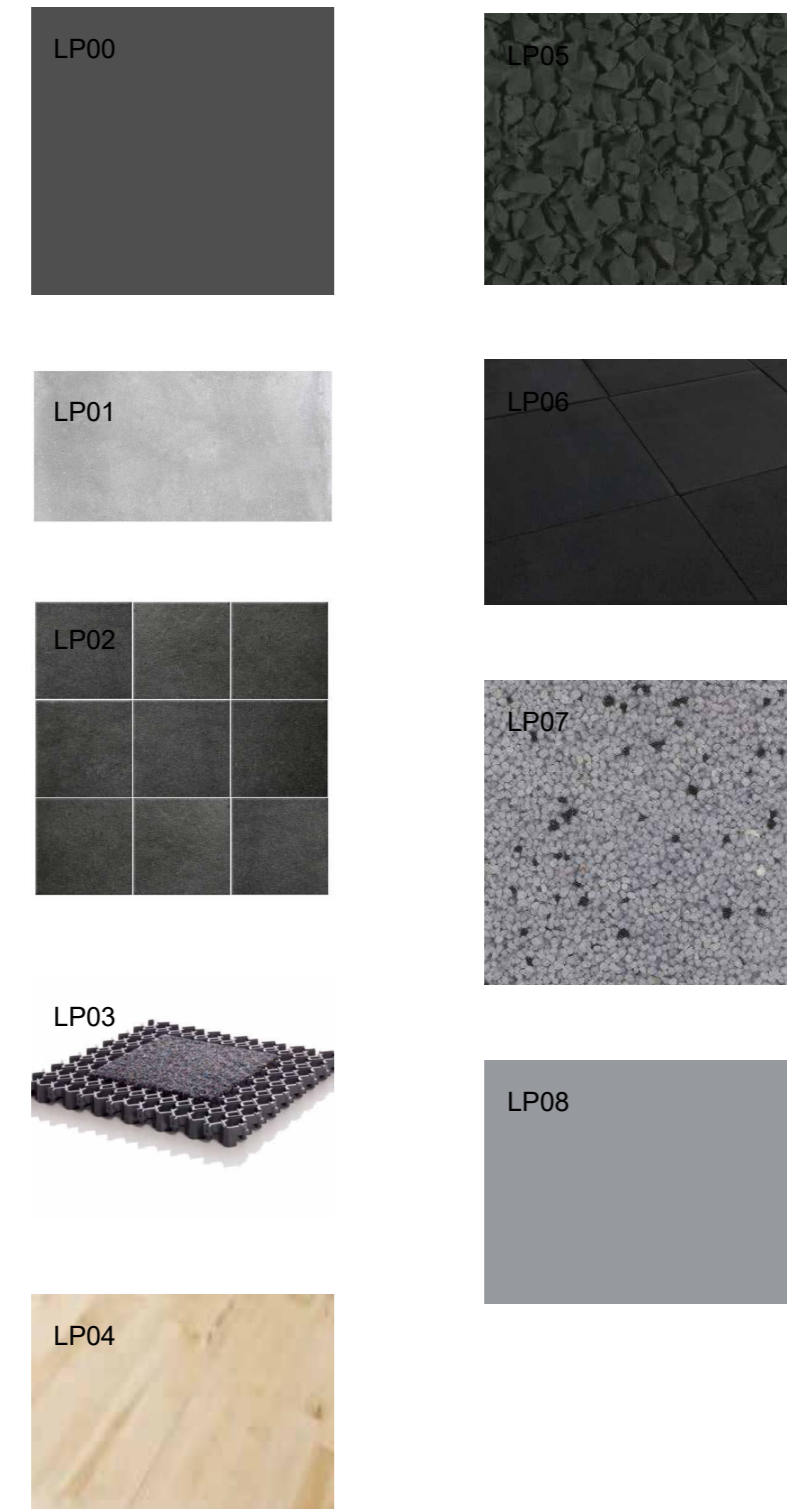

SEINÄPINNAT:

- SM00 Polynsidontakäsittely, käsittely Teknos, sävy NCS S 2000-N / RAL Classic 9003, vaalean harmaa
- SM01 Seinäpinta maalattu, Tikkurila Pro Grey värikartta 1944 vaalea harmaa
- SM02 Seinäpinta maalattu, tehosteseinäpinta, Tikkurila Pro Grey värikartta 1942 tumman harmaa
- SM03 Seinäpinta maalattu, tehosteseinäpinta, Tikkurila RAL Effect RAL 420-6 ruosteisen punainen
- SM04 Seinäpinta maalattu, Tikkurila Pro Grey värikartta 1950 hamahtava valkoinen
- KSL01 Seinäpinta, laatoitettu, 300x600 mm, esim. Pukkila Europe wall, White, 30x60, himmeä, sileä
- KSL02 Seinäpinta, laatoitettu, tehosteseinäpinta 300x600 mm esim. Pukkila Europe wall, Black, 30x60, himmeä, sileä

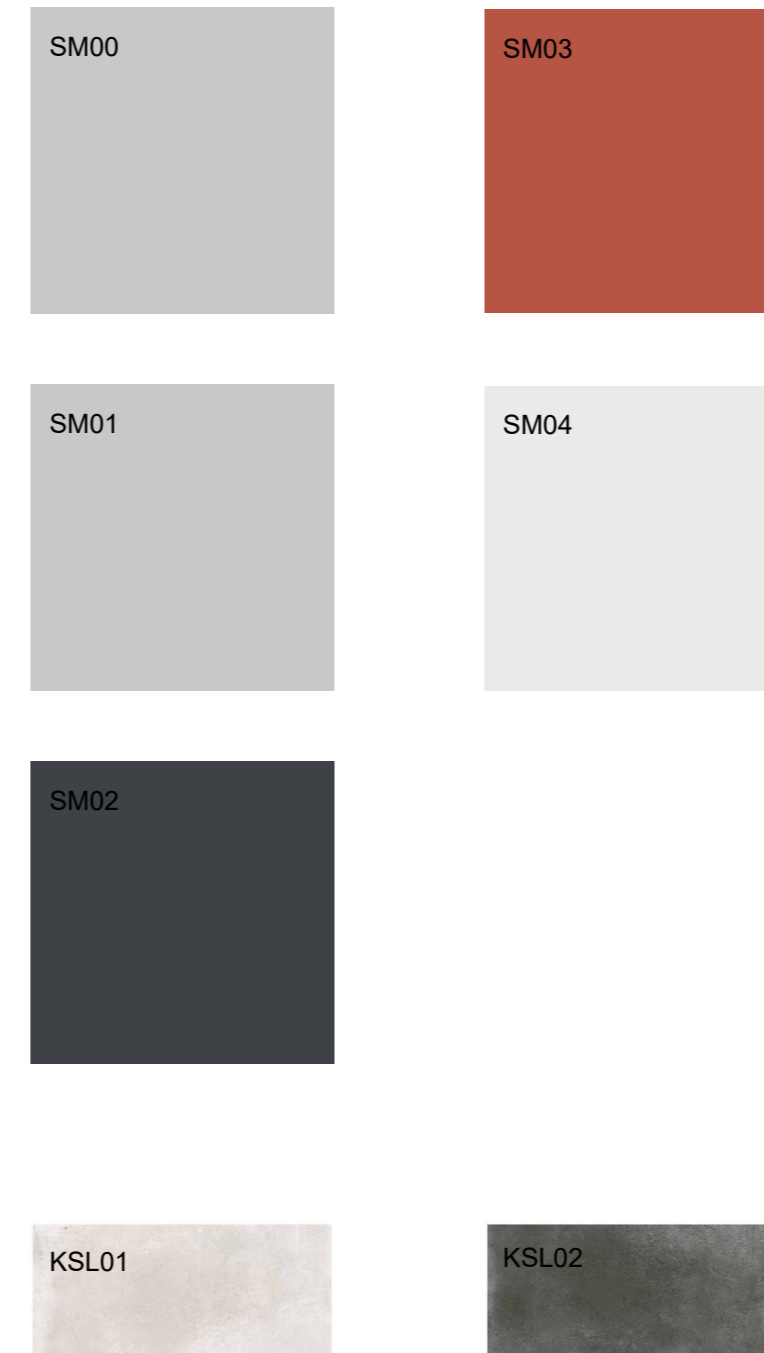

K:04 40	KORTTELITILA	TONTTI-NUM	RAKENNUKSENVÄN TUNNUS
RAKENNUSKORTIN LUOSSI-KÄYNNYS	PERUSTILAN DETALJIPERUSTUS	JAKO N:	
RAKENNUSKORTIN NIMI JA OSOITE	PERUSTUKSEN SISÄLTÖ	MITTA-AIKA	
KOIVULUOTO AREENA MONTTOMIHALLI UIMAHALLINTE S 92150 RAAHE	LATTIA- JA SEINÄPINNAT 1. KRS	1:100	
ARKOY	MAAHERÄNKÄTÄ 9, 70100 KUOPIO 017-288 2000 arkoy@arkoy.com	ARKOY	ARKOY