




KALTEVA TASOKUVA 30° 1:50

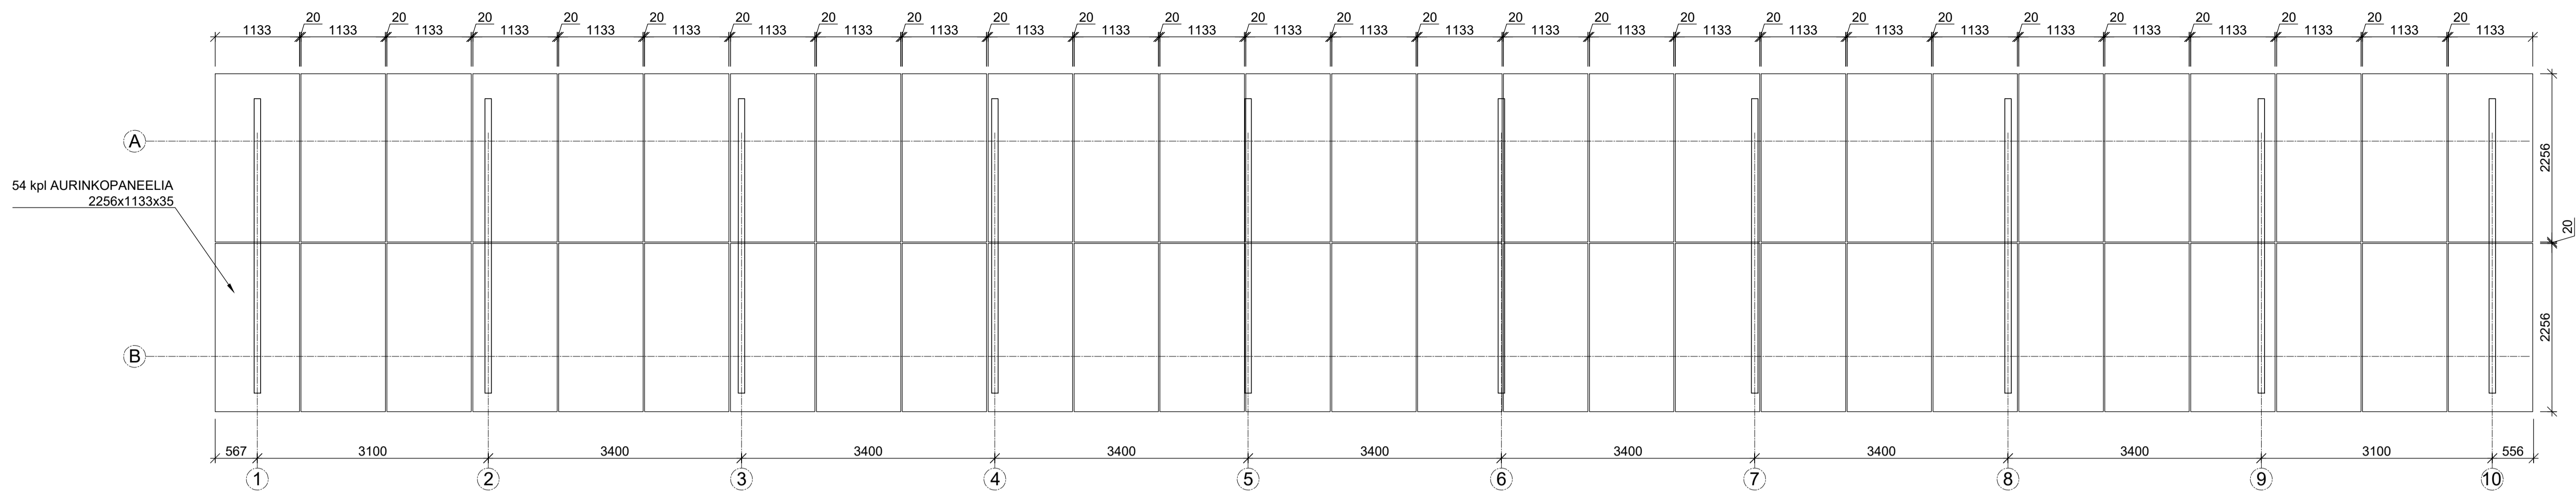

PERUSTUS TASOKUVA 1:50

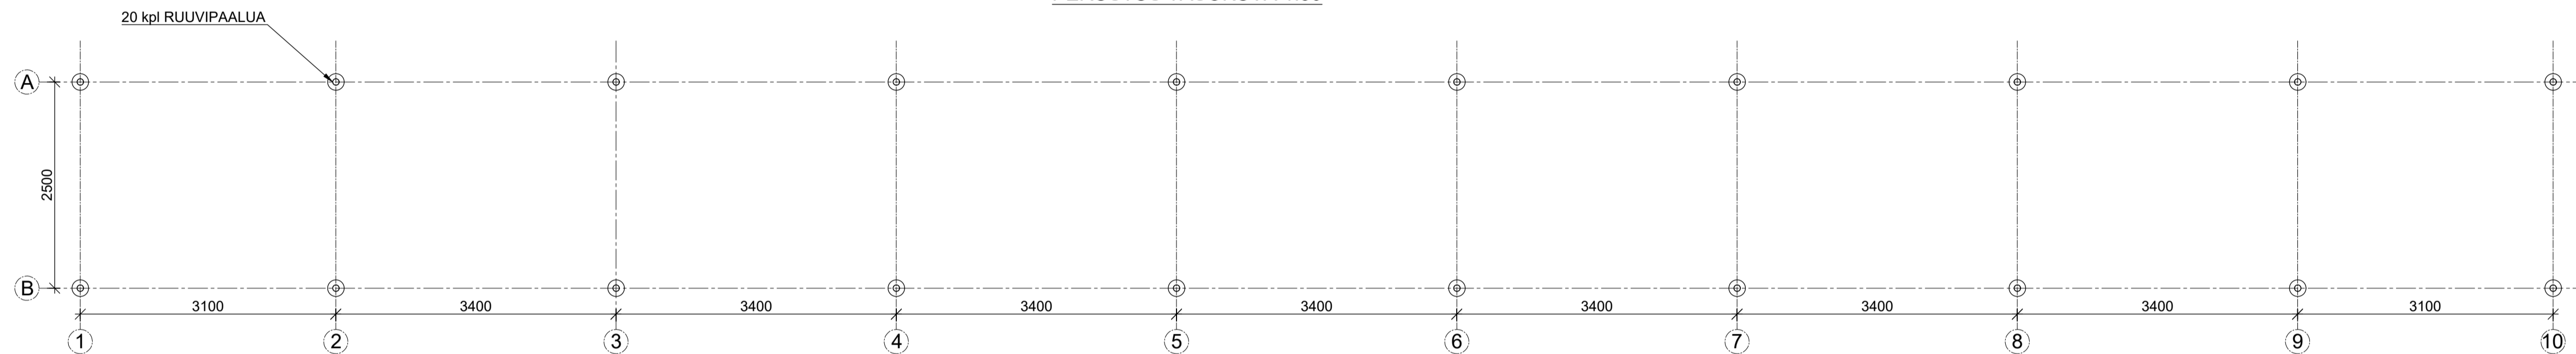

LEIKKAUS A-A

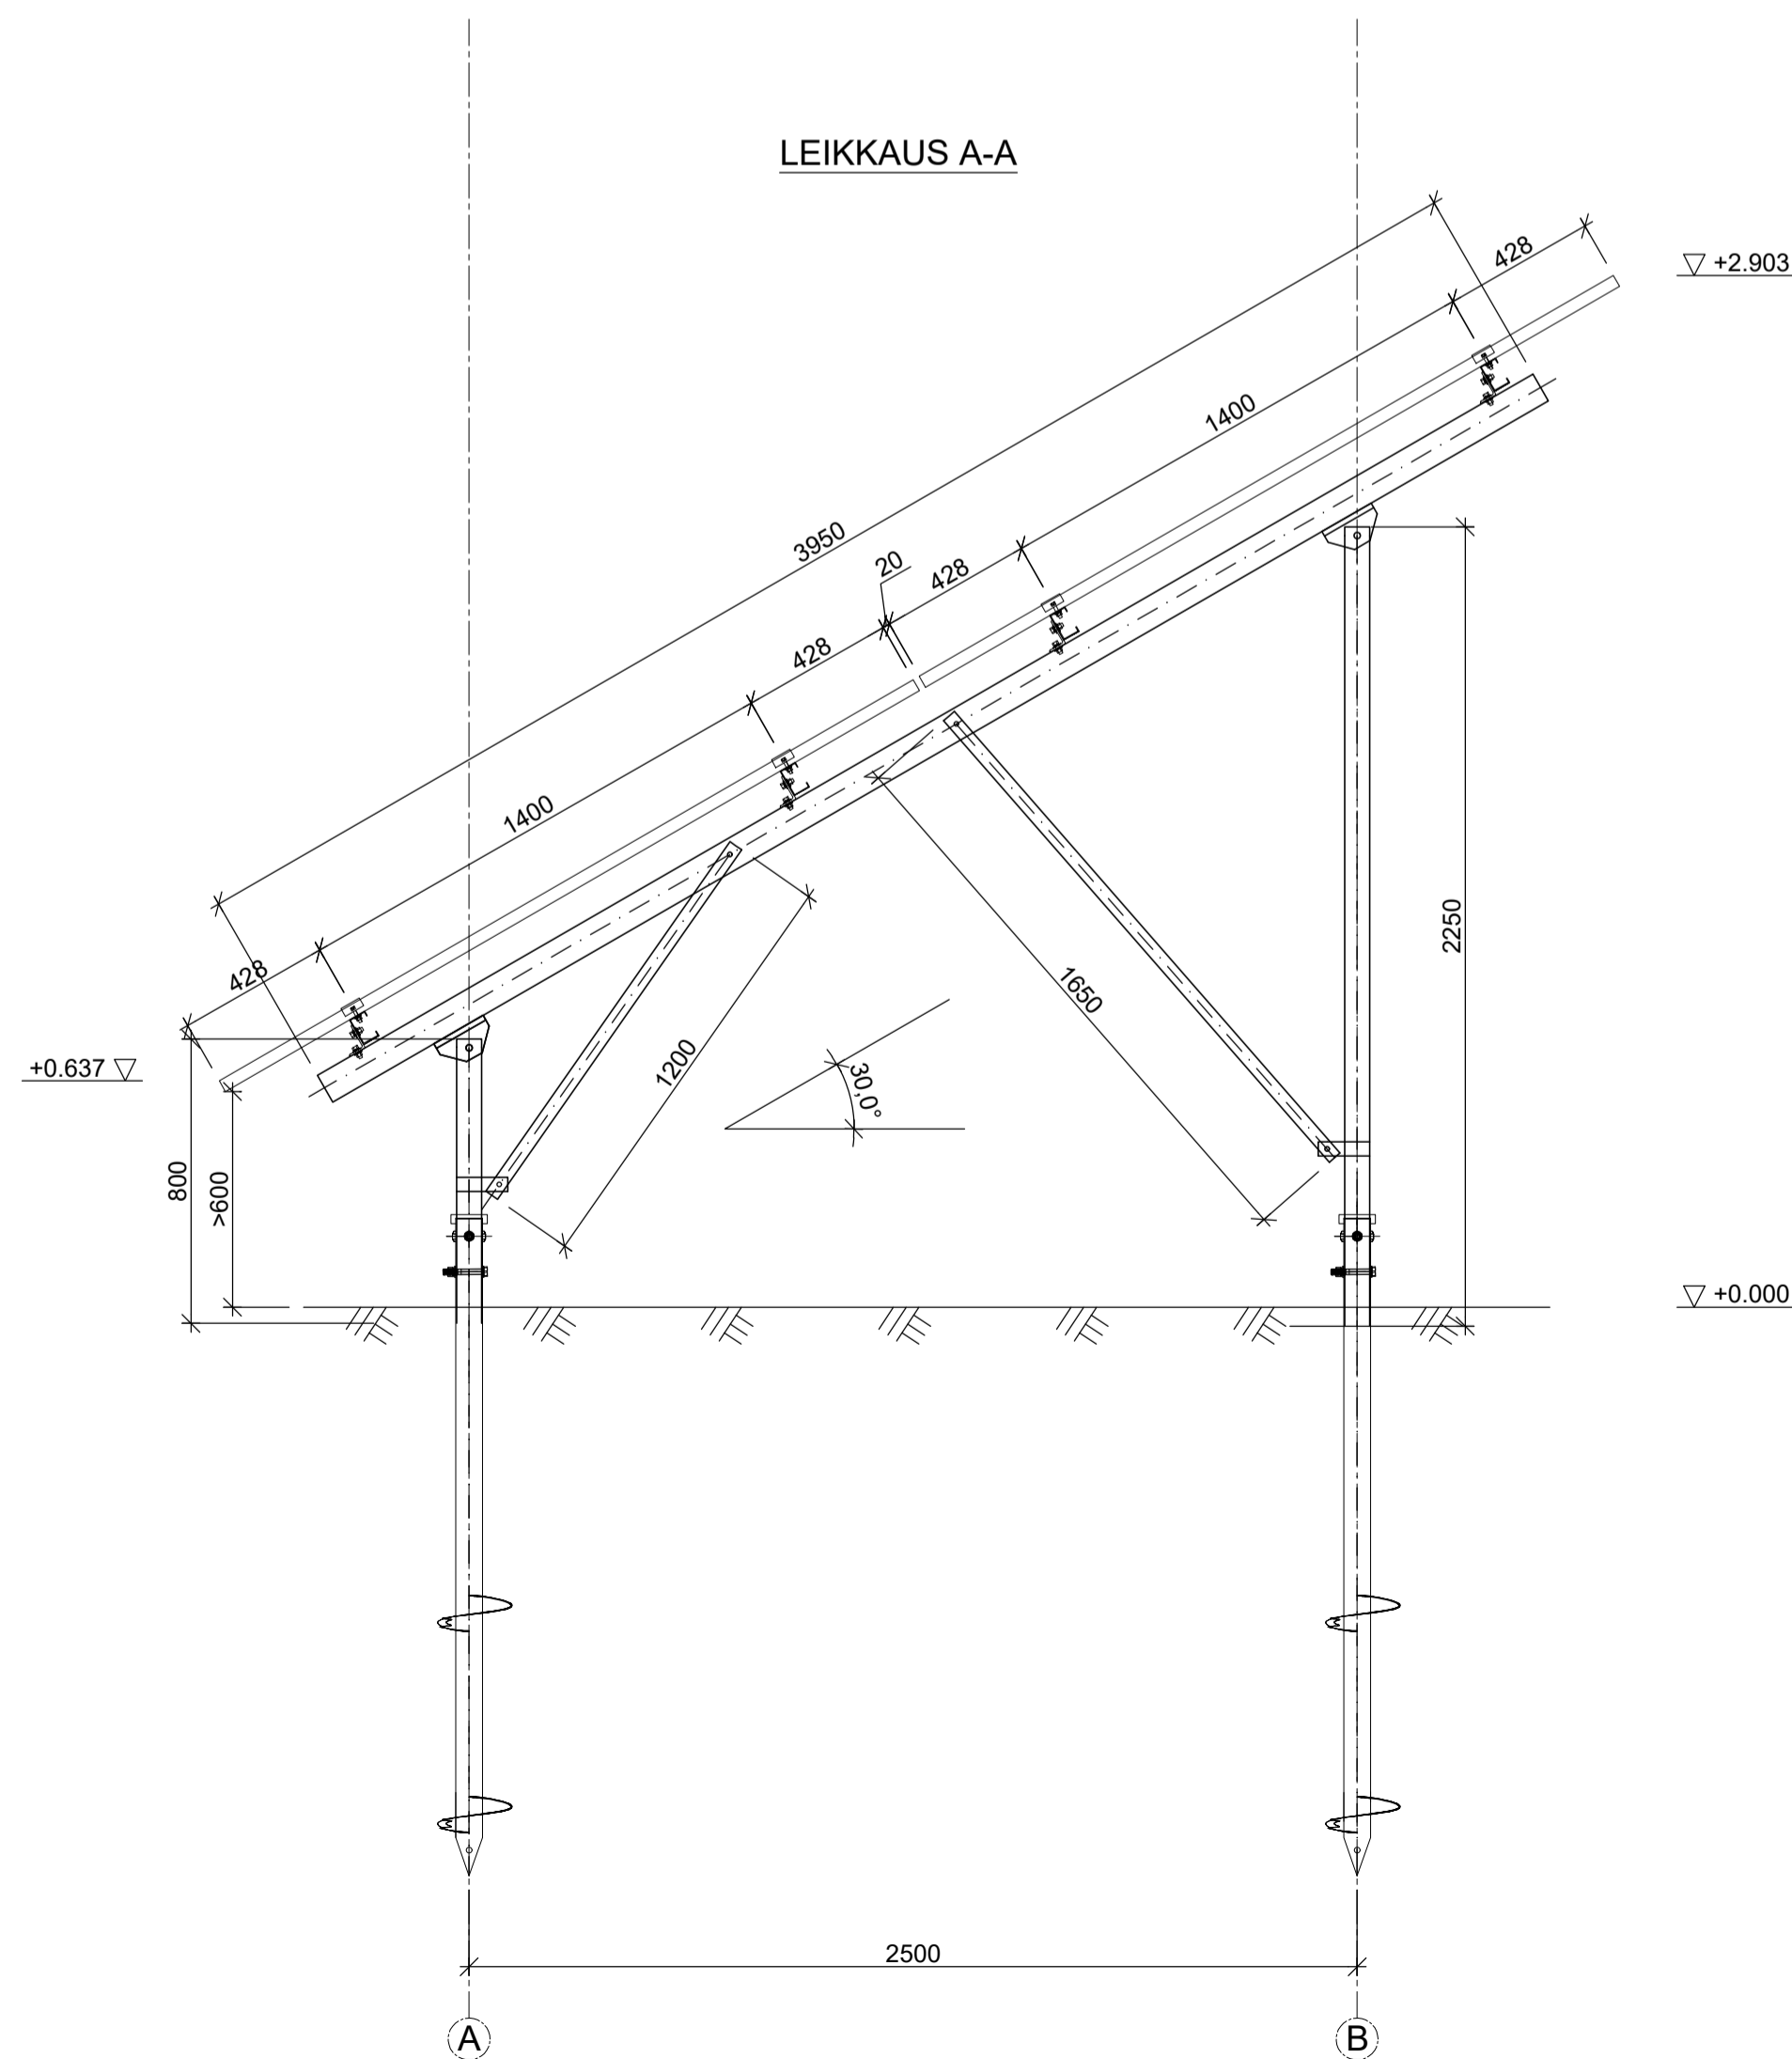

MITOITUS JA LOPULLISET MITAT ERILLISEN SUUNNITELMAN MUKAAN  
 AURINKOPANEELI: STC 545-550  
 PANEELIEN PIENIN MITTA MAASTA: 600 mm  
 PANEELIEN KALTEVUUS: 30°  
 PERUSTUSTAPA: RUUVIPAALUT ERILLISEN SUUNNITELMAN MUKAAN

PIIRUSTUS VASTAA TÄMÄN HETKEN PARASTA TIETOA MUTTA SAATTAA MUUTTUA  
 JOHTUEN TEKNIKAN KEHITYKSESTÄ, MATERIAALIEN SAATAVUUDESTA JA/TAI  
 VALMISTAJAMUUTOKSISTA JOHTUEN.

REV.	ANDRINGS MUUTOS	DATUM PVM	PLANIN SUUNNITTELIJA	GRANSKARE TARKISTAJA

K.O.SAKYLÄBY RAAHE	KORTTELILAIVAKVARTER PAARMALA	TONTTIVUOKERVO 42:29	VRANKAARISTEN ARKISTOKERONTUJÄ VÄRTÄMÄNYÖNDÖHETEMÄS ARNOVANMÄRKING
RAKENNUSLOPUNPÄÄTYS UUDISRAKENNUS	PIIRUSTUSLAIRININGSTYP PÄÄPIIRUSTUS	JOKSEVA NROLOP. NR	
KOHDEPROJEKTI SOLARPOWER PAARMALA OY AURINKOVOIMALA PAARMASUONTIE 75 92160 RAAHE	PIIRUSTUKSEN SISÄLTÖRINNINGSENHELL TASOKUVAT POIKKILEIKKAUS A-A	MITTAVAIHTOSKAALA 1:50 1:20	
PIIRIT SÖs	VAST. SUUNNITELMAN SÖs		
TARK. GRANSK. JAs	PIIRITÄHTÄ 2023-04-28	SALAR. GRANSK. ARK	TYÖNUMERO 1339-23
		PIIR. NRO. 0019. NR 003-002	MUUTOSANDRING
<b>KRONQVIST</b>		Topeliusespl. / Topeliusenkypis. 12 66900 NYKARLEBY / UUSIKAARLEPPY Köpmansg. / Kauppijagårk. 6 69600 JAKÖRSTAD / PIETARSÅARI tel: 06-78 10 800 email: info@kronqvist.com www.kronqvist.com	
IN GENJÖRSBYRÅ • INSI NÖRITOIMISTO			