


Riippuen eri mastotoimittajien maston mallista ja eri operaattoreiden käyttötarkoituksesta riippuen (mahdolliset linkkitarpeet ja kuormitus huomioiden):

Vapaastiseisova ristikkomasto (jossa ei ole haruksia) voi olla kolmion- tai neliönmuotoinen. Mallista riippuen maston leveys vaihtelee. Maston juurella (tyvileveys) maston leveys voi olla suurimmillaan noin 3600 mm tai siitä pienempi (esim. jopa vain 1300 mm). Maston huipun leveys on noin 700 - 900 mm välillä. Mastossa on kiipeilytikas. Mastoon asennetaan kiipeilyeste. Mastotoimittajan rakennesuunnittelija mitoittaa ja suunnittelee maston rakenteen tarkemmin rakennepiirustuksessaan.

Tässä julkisivupiirustuksessa on käytetty yhtä mastotoimittajan yleispiirustusta mallina (vapaastiseisova kolmiomasto, jossa sivun pituus juurella on noin 3300 mm ja huipulla noin 650 mm).

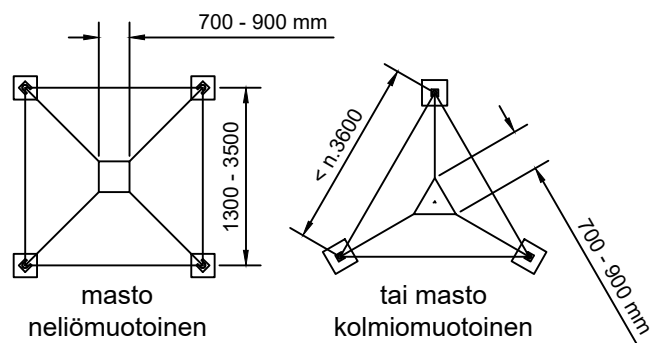


Väri, maston ristikko-osat:
- sinkitty (väri "vaalea harmaa, sinkitty")



RR22 Harmaa
Suositeltava vesikattoväri
Pural / PVDF
RR22 harmaa

Värit, laitesuoja:
- kts. tarkempi värityssuunnitelma
laitesuojan omasta julkisivupiirustuksesta

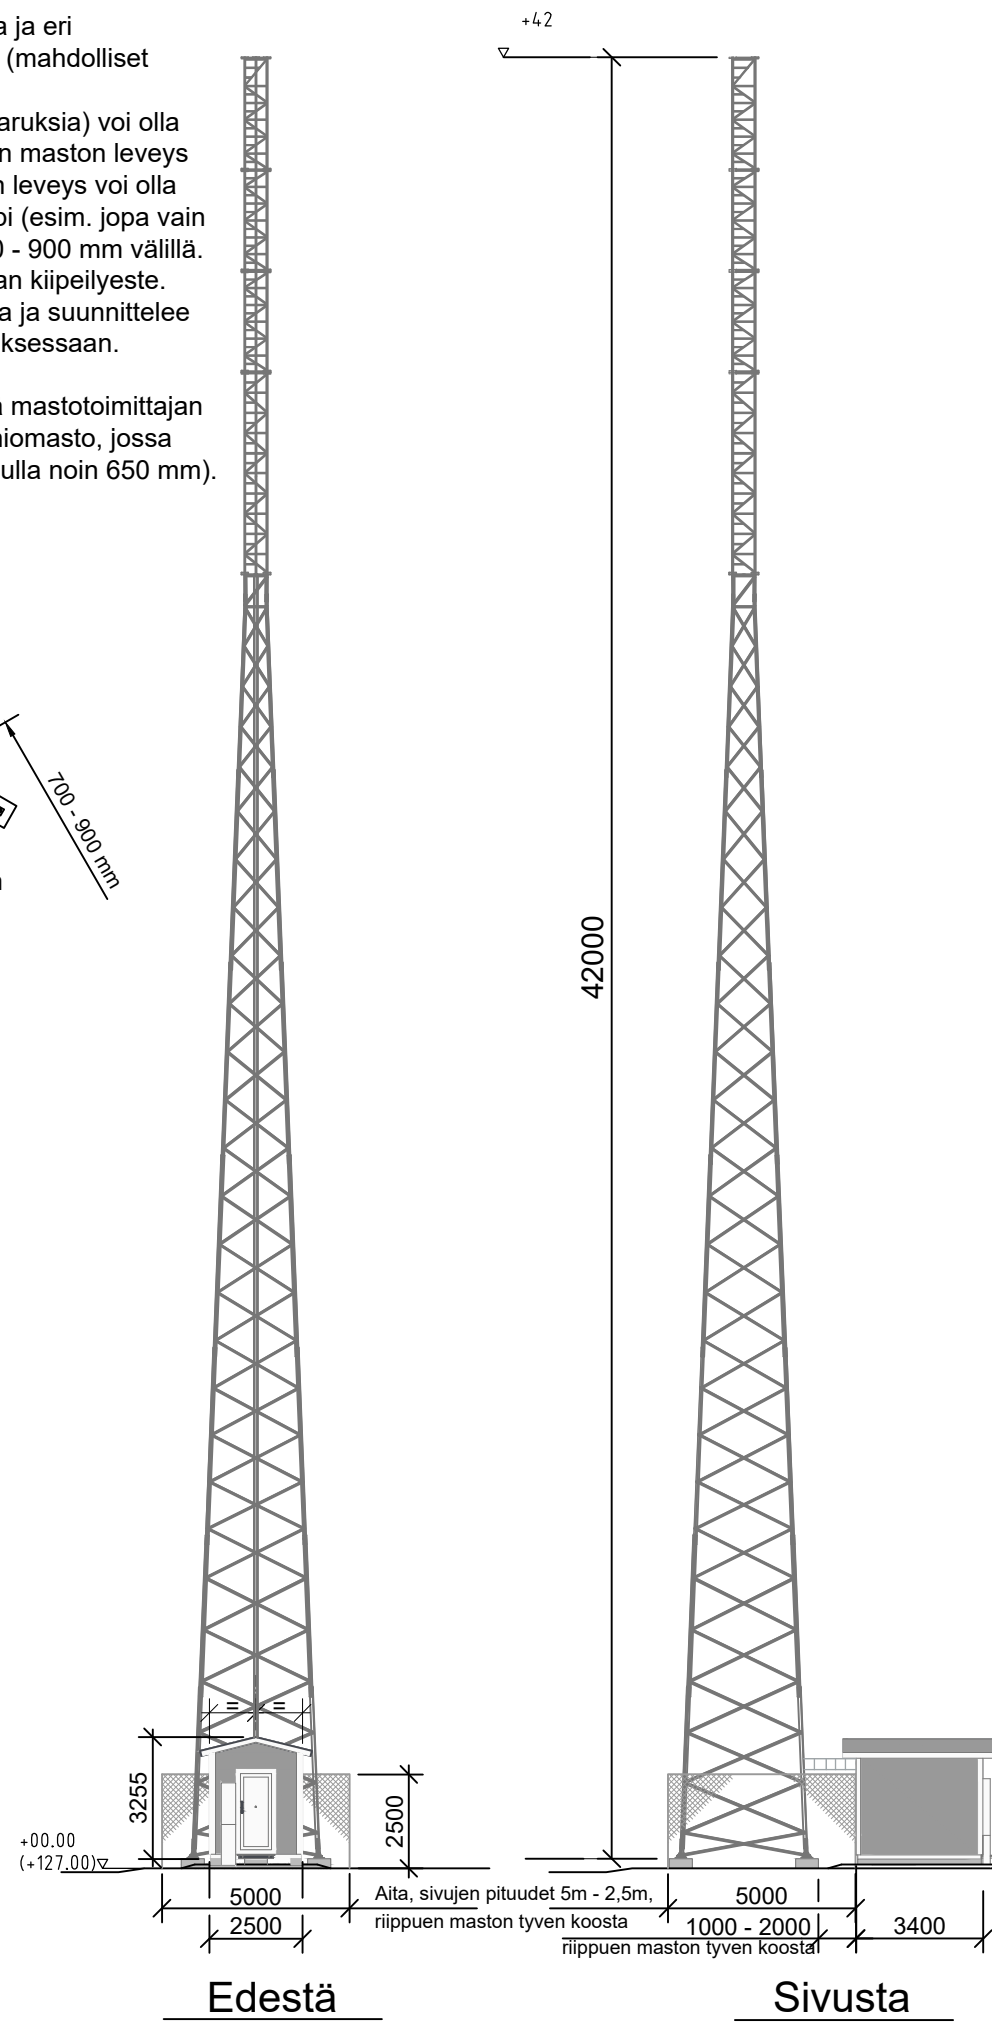

Tulostetut värisävyt voivat tulostusteknisistä syistä poiketa hieman oikeasta sävystä.

| | | | | |
|--|---------------------|--|--|-----------------------------------|
| K.osa/Kylä 30 | Kortt./Tila 9903 | Tontti/Rn:o 0 | Viranomaisen merkintöjä varten | |
| Rakennustoimenpide ERILLISLAITE | | | Piirustuslaji PÄÄPIIRUSTUS | No 2 |
| Rakennuskohteen nimi ja osoite Matkaviestintukiasema | | | Korkeus- ja koord. järjestelmä | |
| Kirkkokatu 2 92100 Raahe | | | Piirustuksen sisältö ASEMAPIIRROS Maston julkisivu ja värit Ristikkomasto h = 42 m | Mittakaavat 1:200 297 x 630 |
| | | ELISA Oyj / tukiasemat PL 40, 00061 ELISA www.elisa.fi | Suunnitteluala ARK | Työn n:o 02 |
| Pääsuunnittelija Rejlers Finland Oy, RI Veikko Erola | | | Kohteen suunnittelutunnus Elisa Oyj / KirkkokatuRaa | |
| Suunnittelija Rejlers Finland Oy, Eero Marttila | | | Pvm 04.01.2021 | |