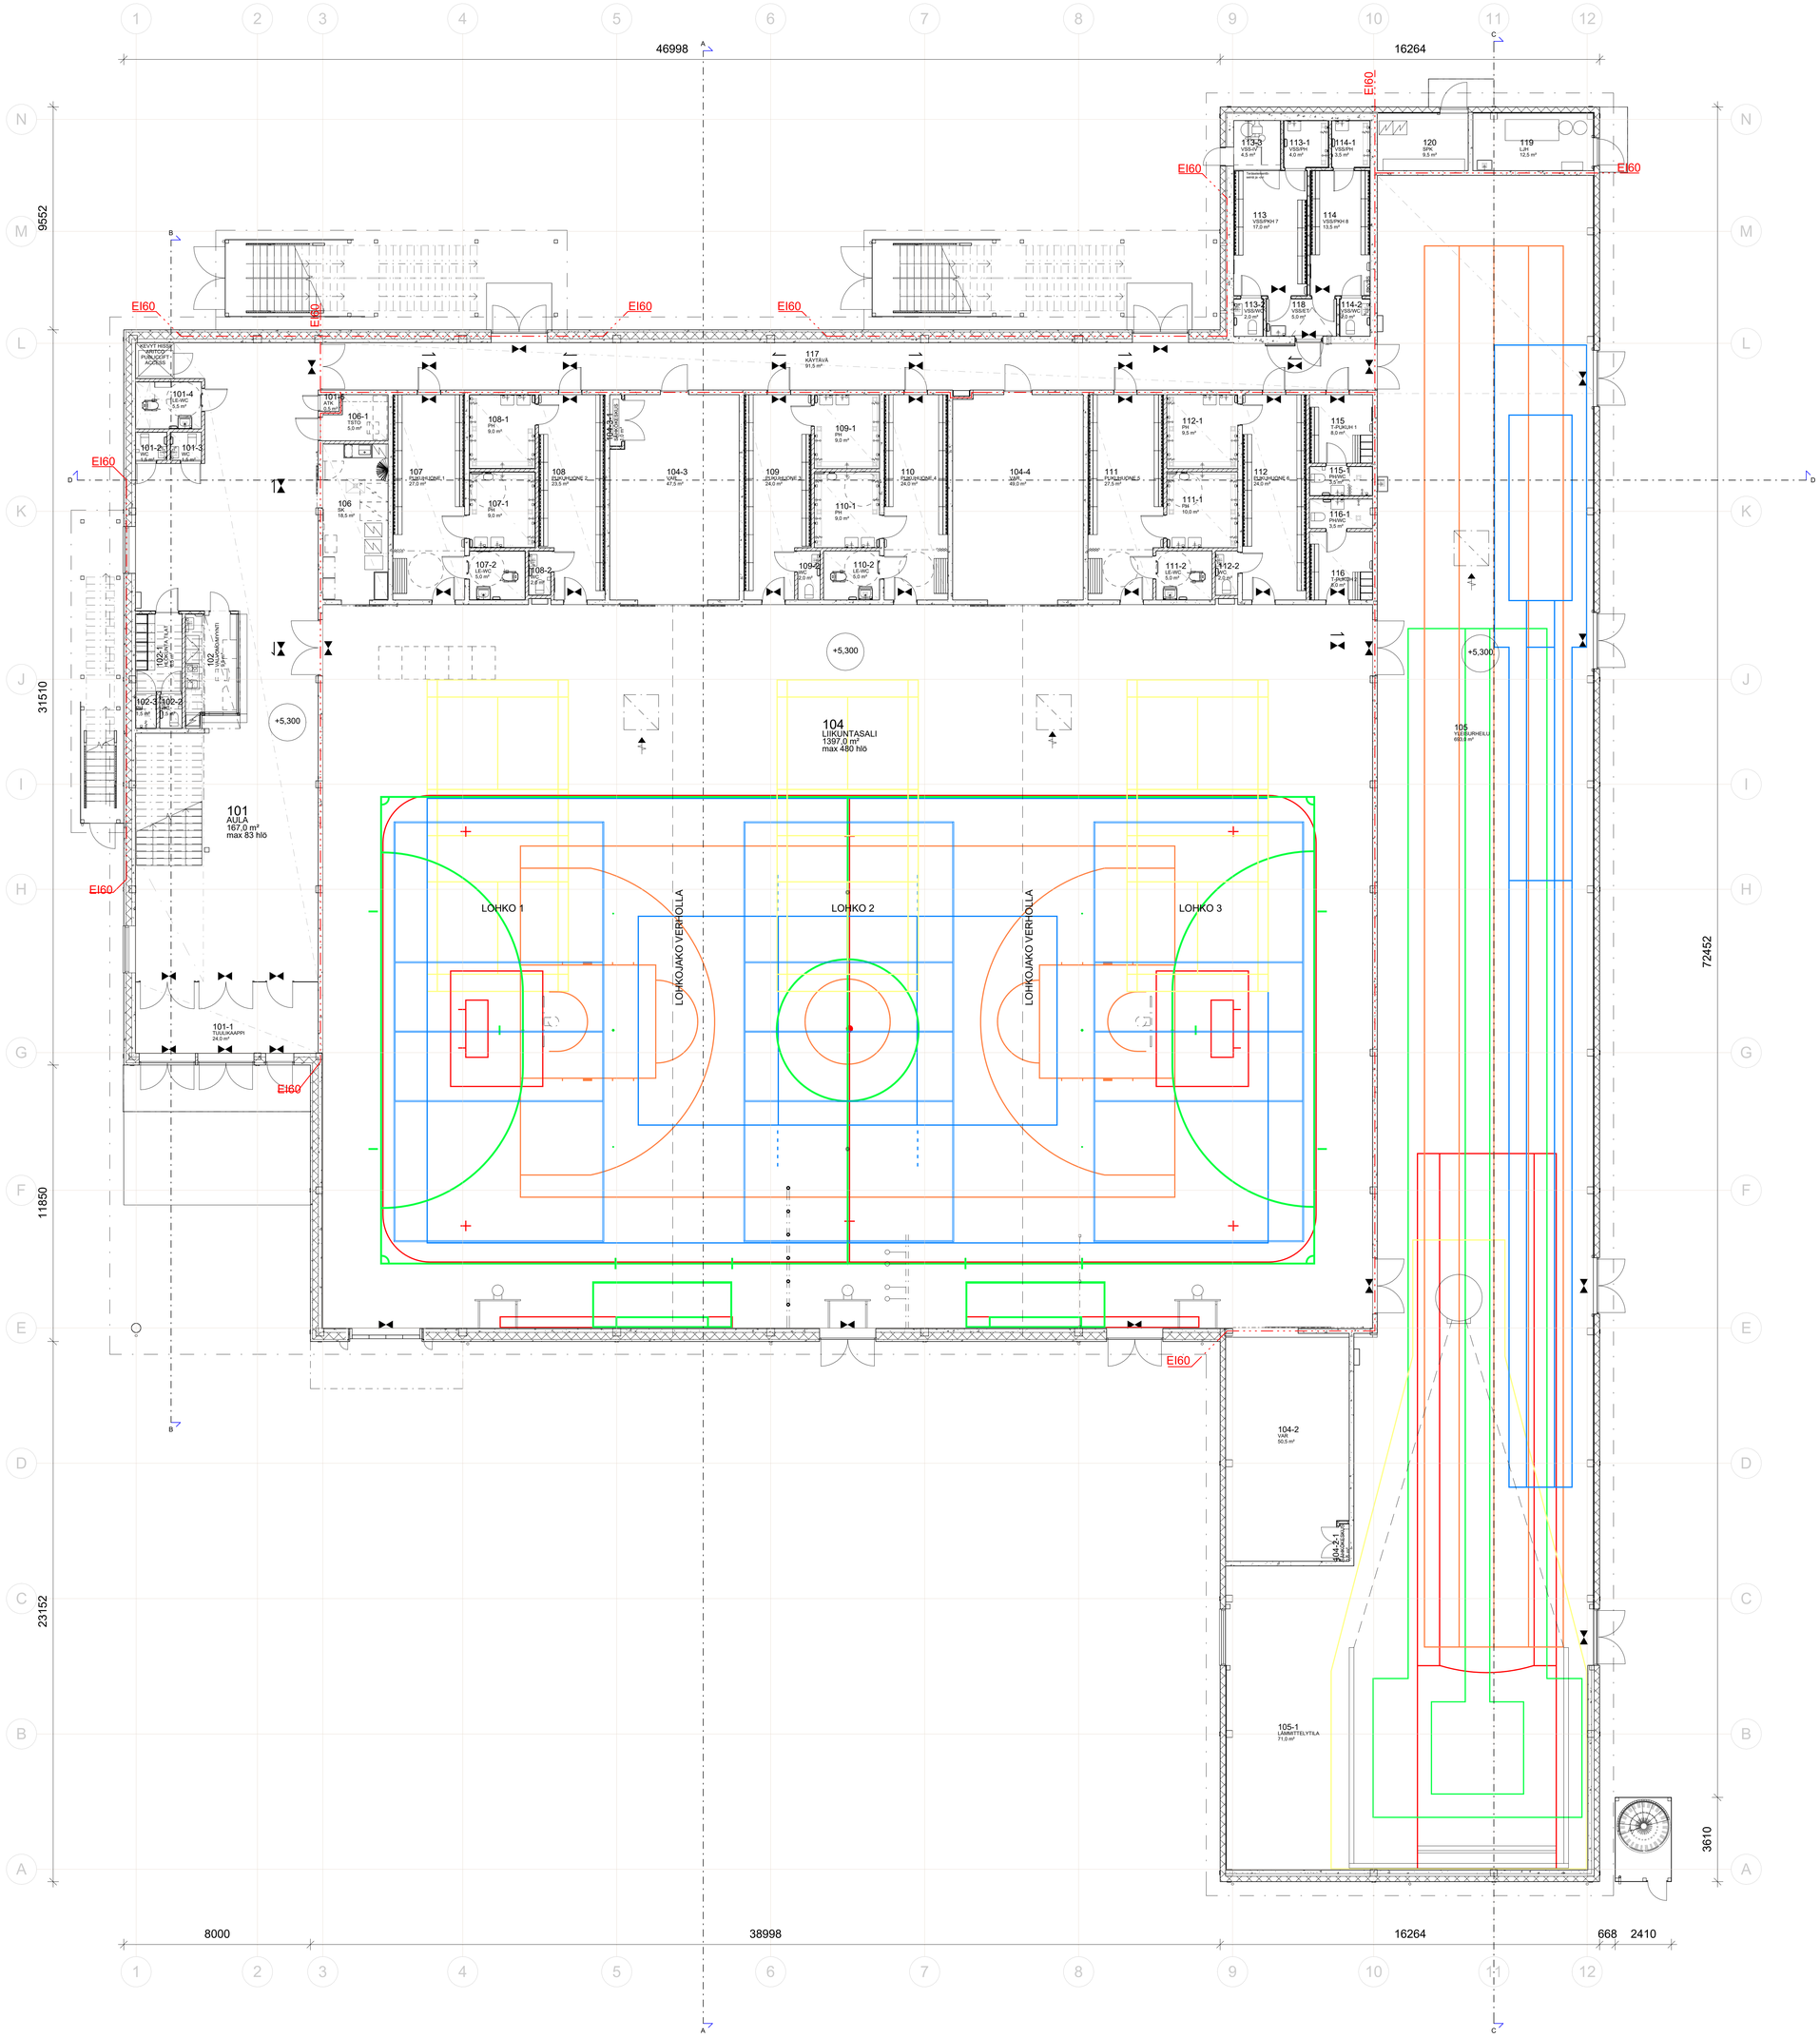

ARKOY	KOIVULUOTO AREENA	959	19.06.2023
	POHJAPIIRUSTUS 1. KERROS		1:100
MAAHERRANKATU 9, 70100 KUOPIO | 017-288 2900 | arkoy@arkoy.com			

Tekijänoikeus - Copyright
Tämän aineiston tai sen osan jonkin osan kopioiminen tai jäljentäminen valokopioimalla, digitoimalla, tietojärjestelmään tai tietokantaan tallentamalla taikka mitä tahansa muuta tallennus- tai jäljentämistapaa käyttäen, samoin kuin aineiston tai sen osan myyminen, vuokraaminen, lainaaminen ja muu levittäminen tai aineiston välittäminen tietoverkon välityksin on sallittu vain Arkkitehtuuritoimisto Riitta Korhonen Oy:n antaman etukäteisen kirjallisen luvan nojalla ja luvan mukaisen käyttötarkoituksen. Aineiston luvattomasta käytöstä seuraa tekijänoikeuslain (404/1961) mukainen vahingonkorvausvelvollisuus ja rangaistusvastuu.