



POHJAPIIRUSTUS
1 : 50

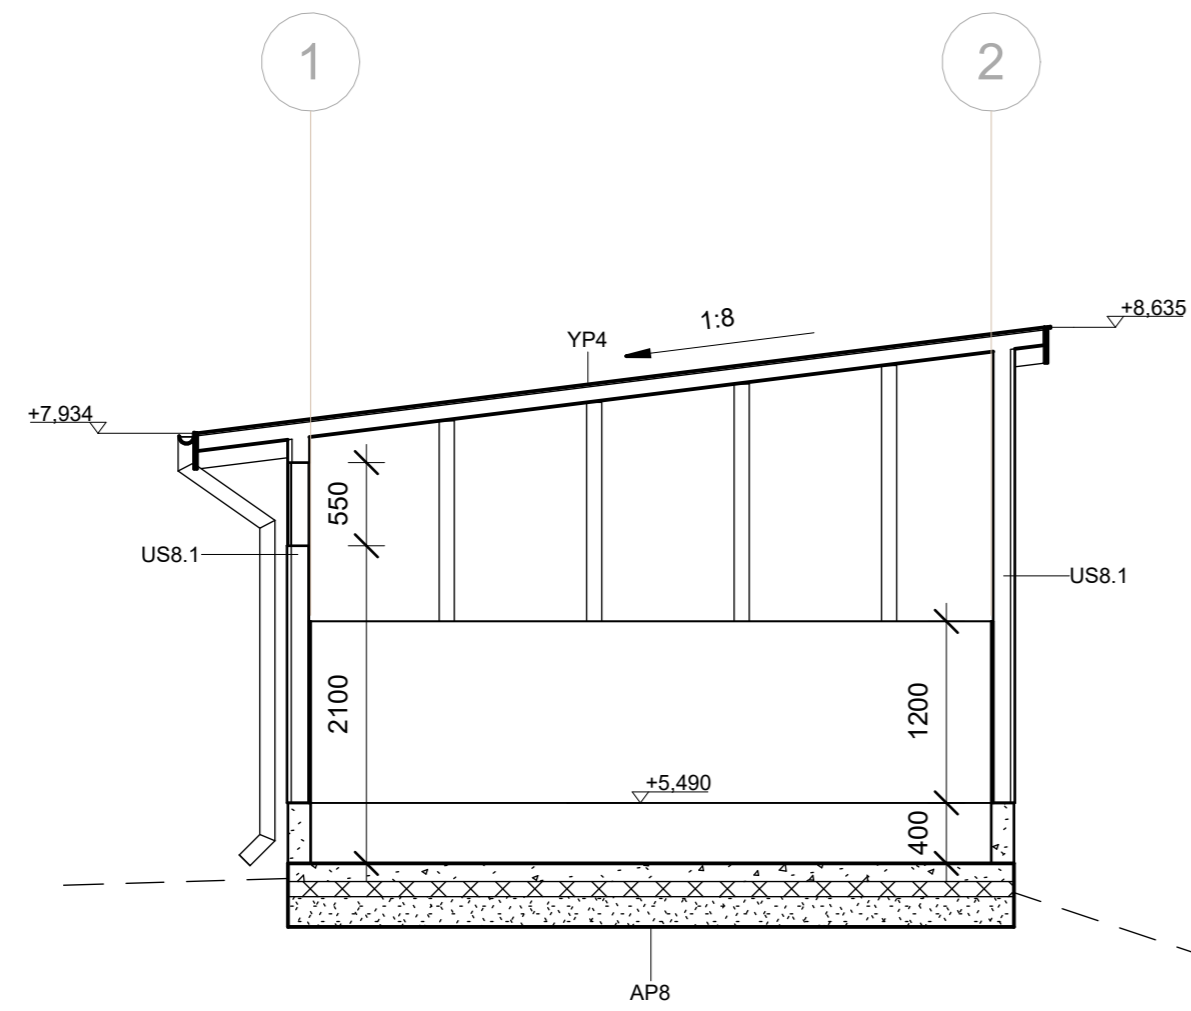

LEIKKAUS A
1 : 50

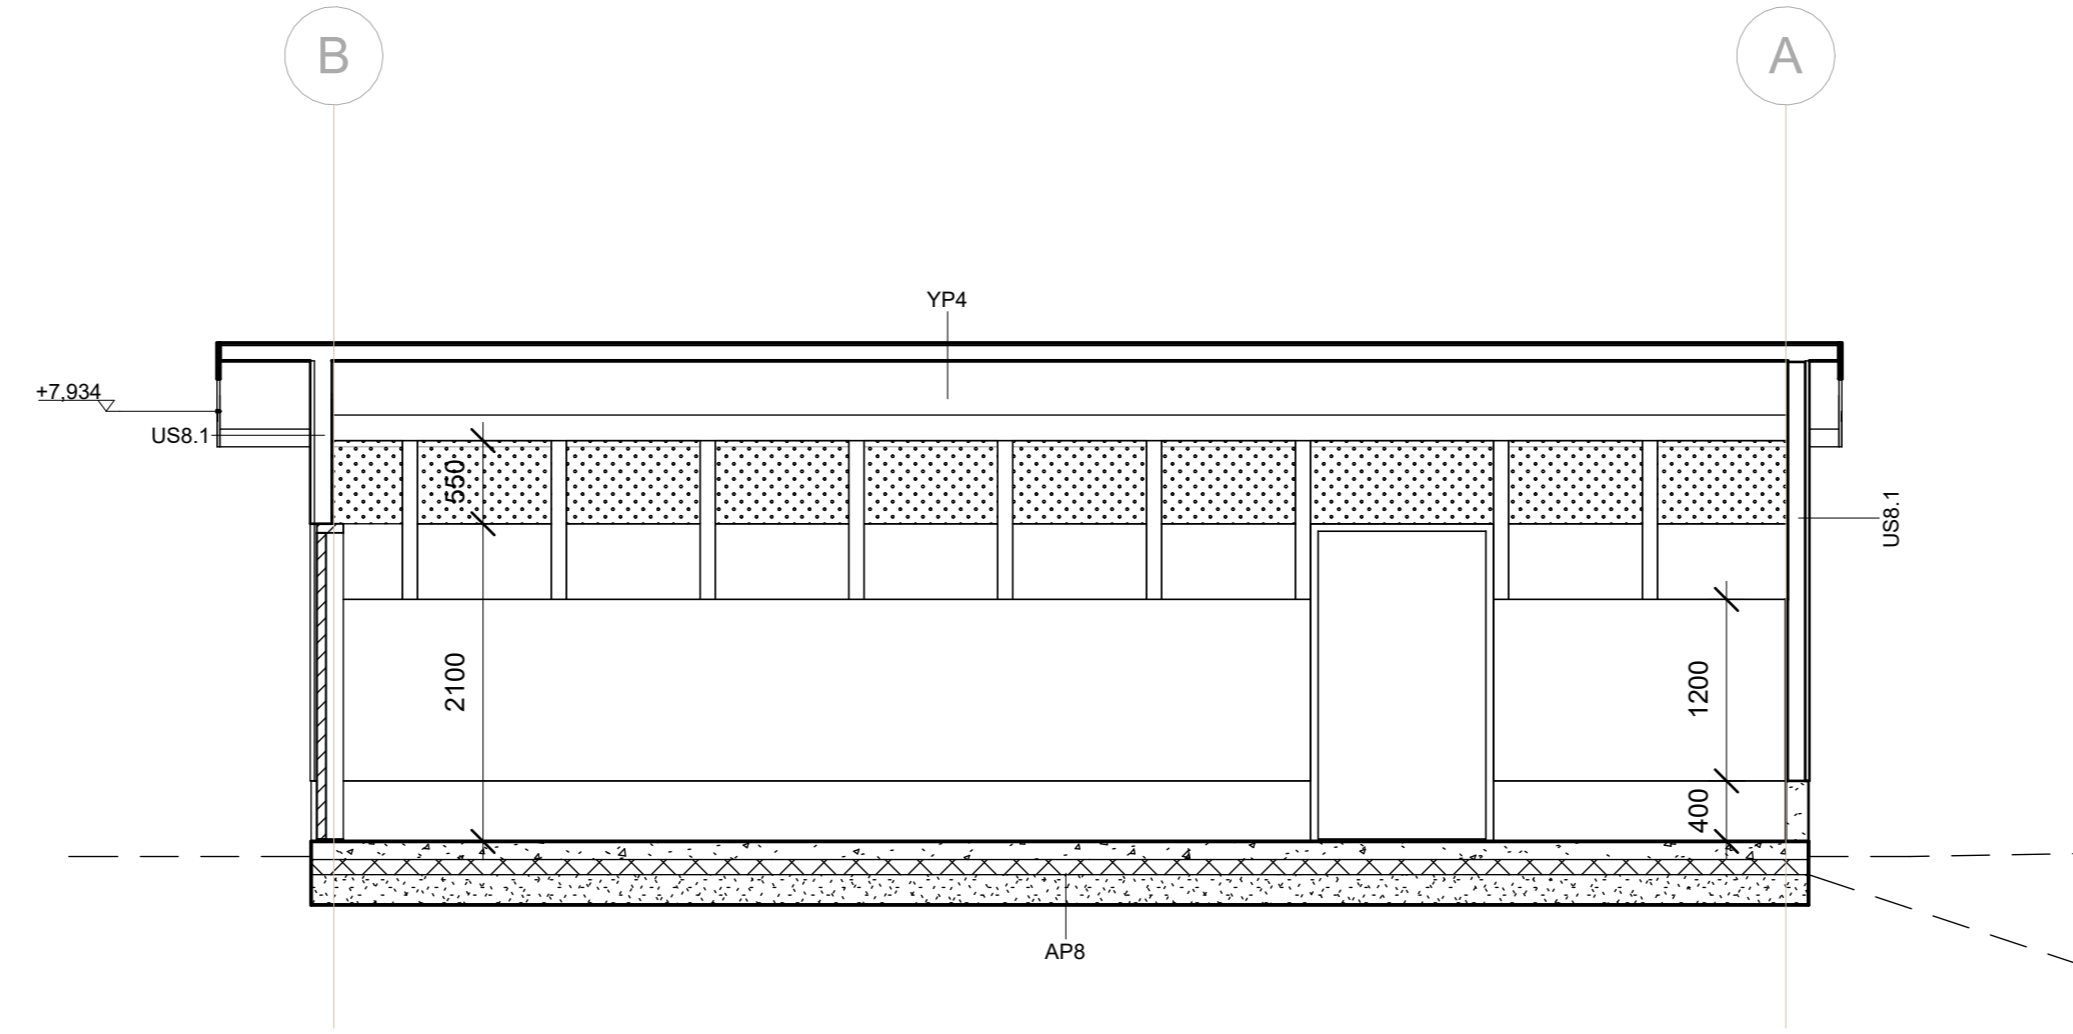

LEIKKAUS B
1 : 50

JÄTEASTIAT

- Sekajäte 3 x 660 l astiat
- Muovipakkaukset 1 x 660 l astia
- Kartonki/pahvipakkaukset 1 x 660 l astia
- Paperinkeräys 1 x 660 l astia
- Biojäte 2 x 240 l astia
- Metallipakkaukset 1 x 240 l astia
- Lasipakkaukset 1 x 240 l astia
- Pantilliset juomapakkaukset (muovi, metalli ja lasi) 5 x 240 l astia
- Poistotekstiili 1 x 240 l astia
- Polttokelpoinen jäte 1 x 240 l astia

Jätekatoksen sisäänkäynnin luiskataan / tehdään esteettömäksi

K.O.SA 40	KORTTELITILA	TONTTI-Nr	RAKENNUSLUVAN TUNNUS		
RAKENNUSLOMAKUNNAN UUDISRAKENNUS			PIIRUSTUSLAJI TYÖPIIRUSTUS	JUOKS.No	
RAKENNUSKOHTIEN NIMI JA OSOITE KOIVULUOTO AREENA MONITOIMIHALLI UIMAHALLINTIE 8 92150 RAAHE			PIIRUSTUKSEN SISÄLTÖ JÄTEKATOS POHJAPIIRUSTUS, LEIKKAUKSET	MITTAKAAVAT 1:50	
	PÄIVÄYS 20.06.2023	TARKASTAJA <i>Riitta Korhonen</i>	SUUNNITTELU ARK	TYÖ No 959	PIIR.No 208-1
				SUUNNITTELIJA APE	
MAAHERRANKATU 9, 70100 KUOPIO 017-288 2900 arkoy@arkoy.com					

Tekijänoikeus - Copyright
Tämän aineiston tai sen jokin osan kopioiminen tai jättäminen valokopiolla, digitoimalla, tietojärjestelmään tai tietokantaan tallentamalla taikka mitä tahansa muuta tallennus- tai jättämistapaa käyttäen, samoin kuin aineiston tai sen osan myyminen, vuokraaminen, lainaaminen ja muu levittäminen tai aineiston välittämisen tietoverkon välityksin on sallittu vain Arkkitehtuurilain 404/1961 mukainen vahingonkorvausvelvollisuus ja rangastusvastuu.
etukäteen kirjallisen luvan nojalla ja luvan mukaiseen käyttötarkoitukseen. Aineiston luovuttamasta käytöstä seuraa tekijänoikeuslain (404/1961) mukainen vahingonkorvausvelvollisuus ja rangastusvastuu.