



POHJOISEEN

PINNAT

- 1 Vaakapaneeli UYL 120mm, turkoosi
- 2 Levy musta, Rima 40x20mm k50, Puu
- 3 Pystylauta 120mm, turkoosi
- 4 Bitumihuopakermi

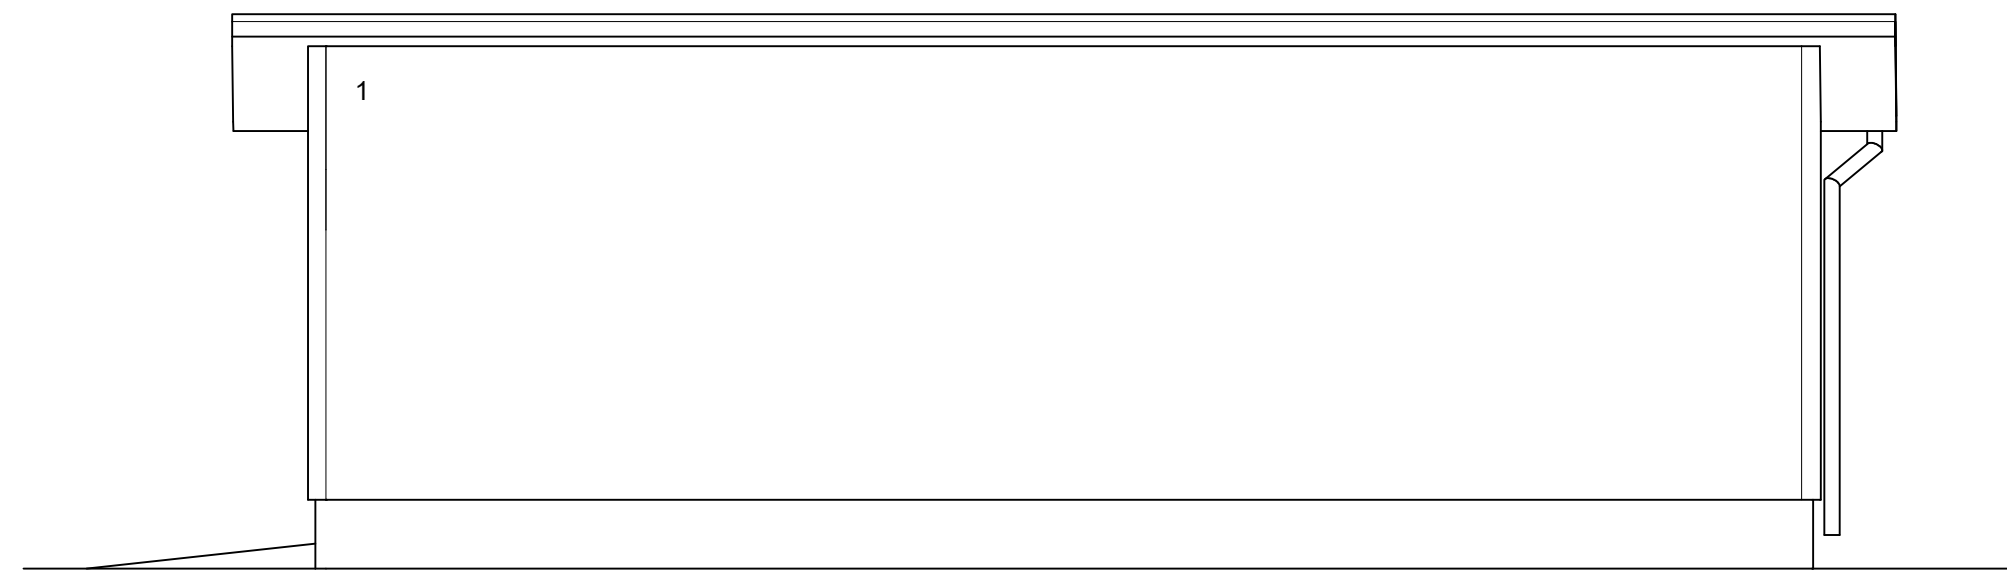

ETELÄÄN

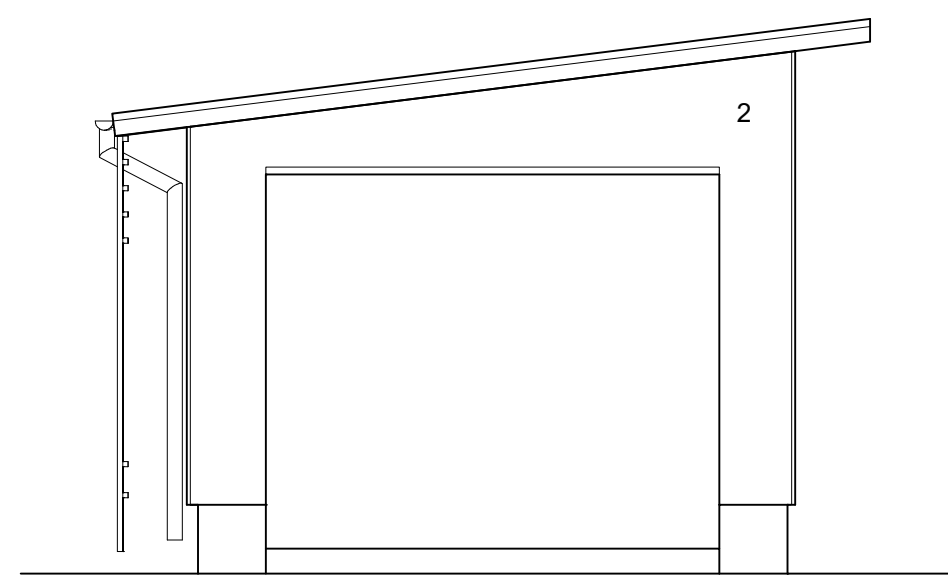

LÄNTEEN

Kaupunginosa/Kylä	Kortteli/Tila	Tontti/Roo	Viranomaisten merkintöjä	
5.	18	14		
Rakennuksen numero/Rakennusten numerot/Rakennustunnus/Rakennustunnukset				
2				
Rakennustoimenpide			Piirustustaji	Julkaiseva no
UUDISRAKENNUS			PÄÄPIIRUSTUS	4 (4)
Suunnittelukohteen nimi ja osoite			Piirustuksen sisältö	Mittakaava
RAAHEN TEATTERI KOULUKATU 13 92100 RAAHE			VARASTO	1:50
.			.	.
.			.	.
ARKKITEHTITOIMISTO MATTIVEIKKO SALO OY			Työnumero	Piirustuksen tunnus
BRAHENKATU 8			92100 RAAHE	47419 4
PUH 040 540 3332			toimisto@saloark.fi	-
Mattivaiikko Salo, Arkkitehti SAFA, rek. ARK/535 FISE V+			Suunnitteluala	Tiedosto
<i>Mattivaiikko Salo</i>			28.8.2023	ARK