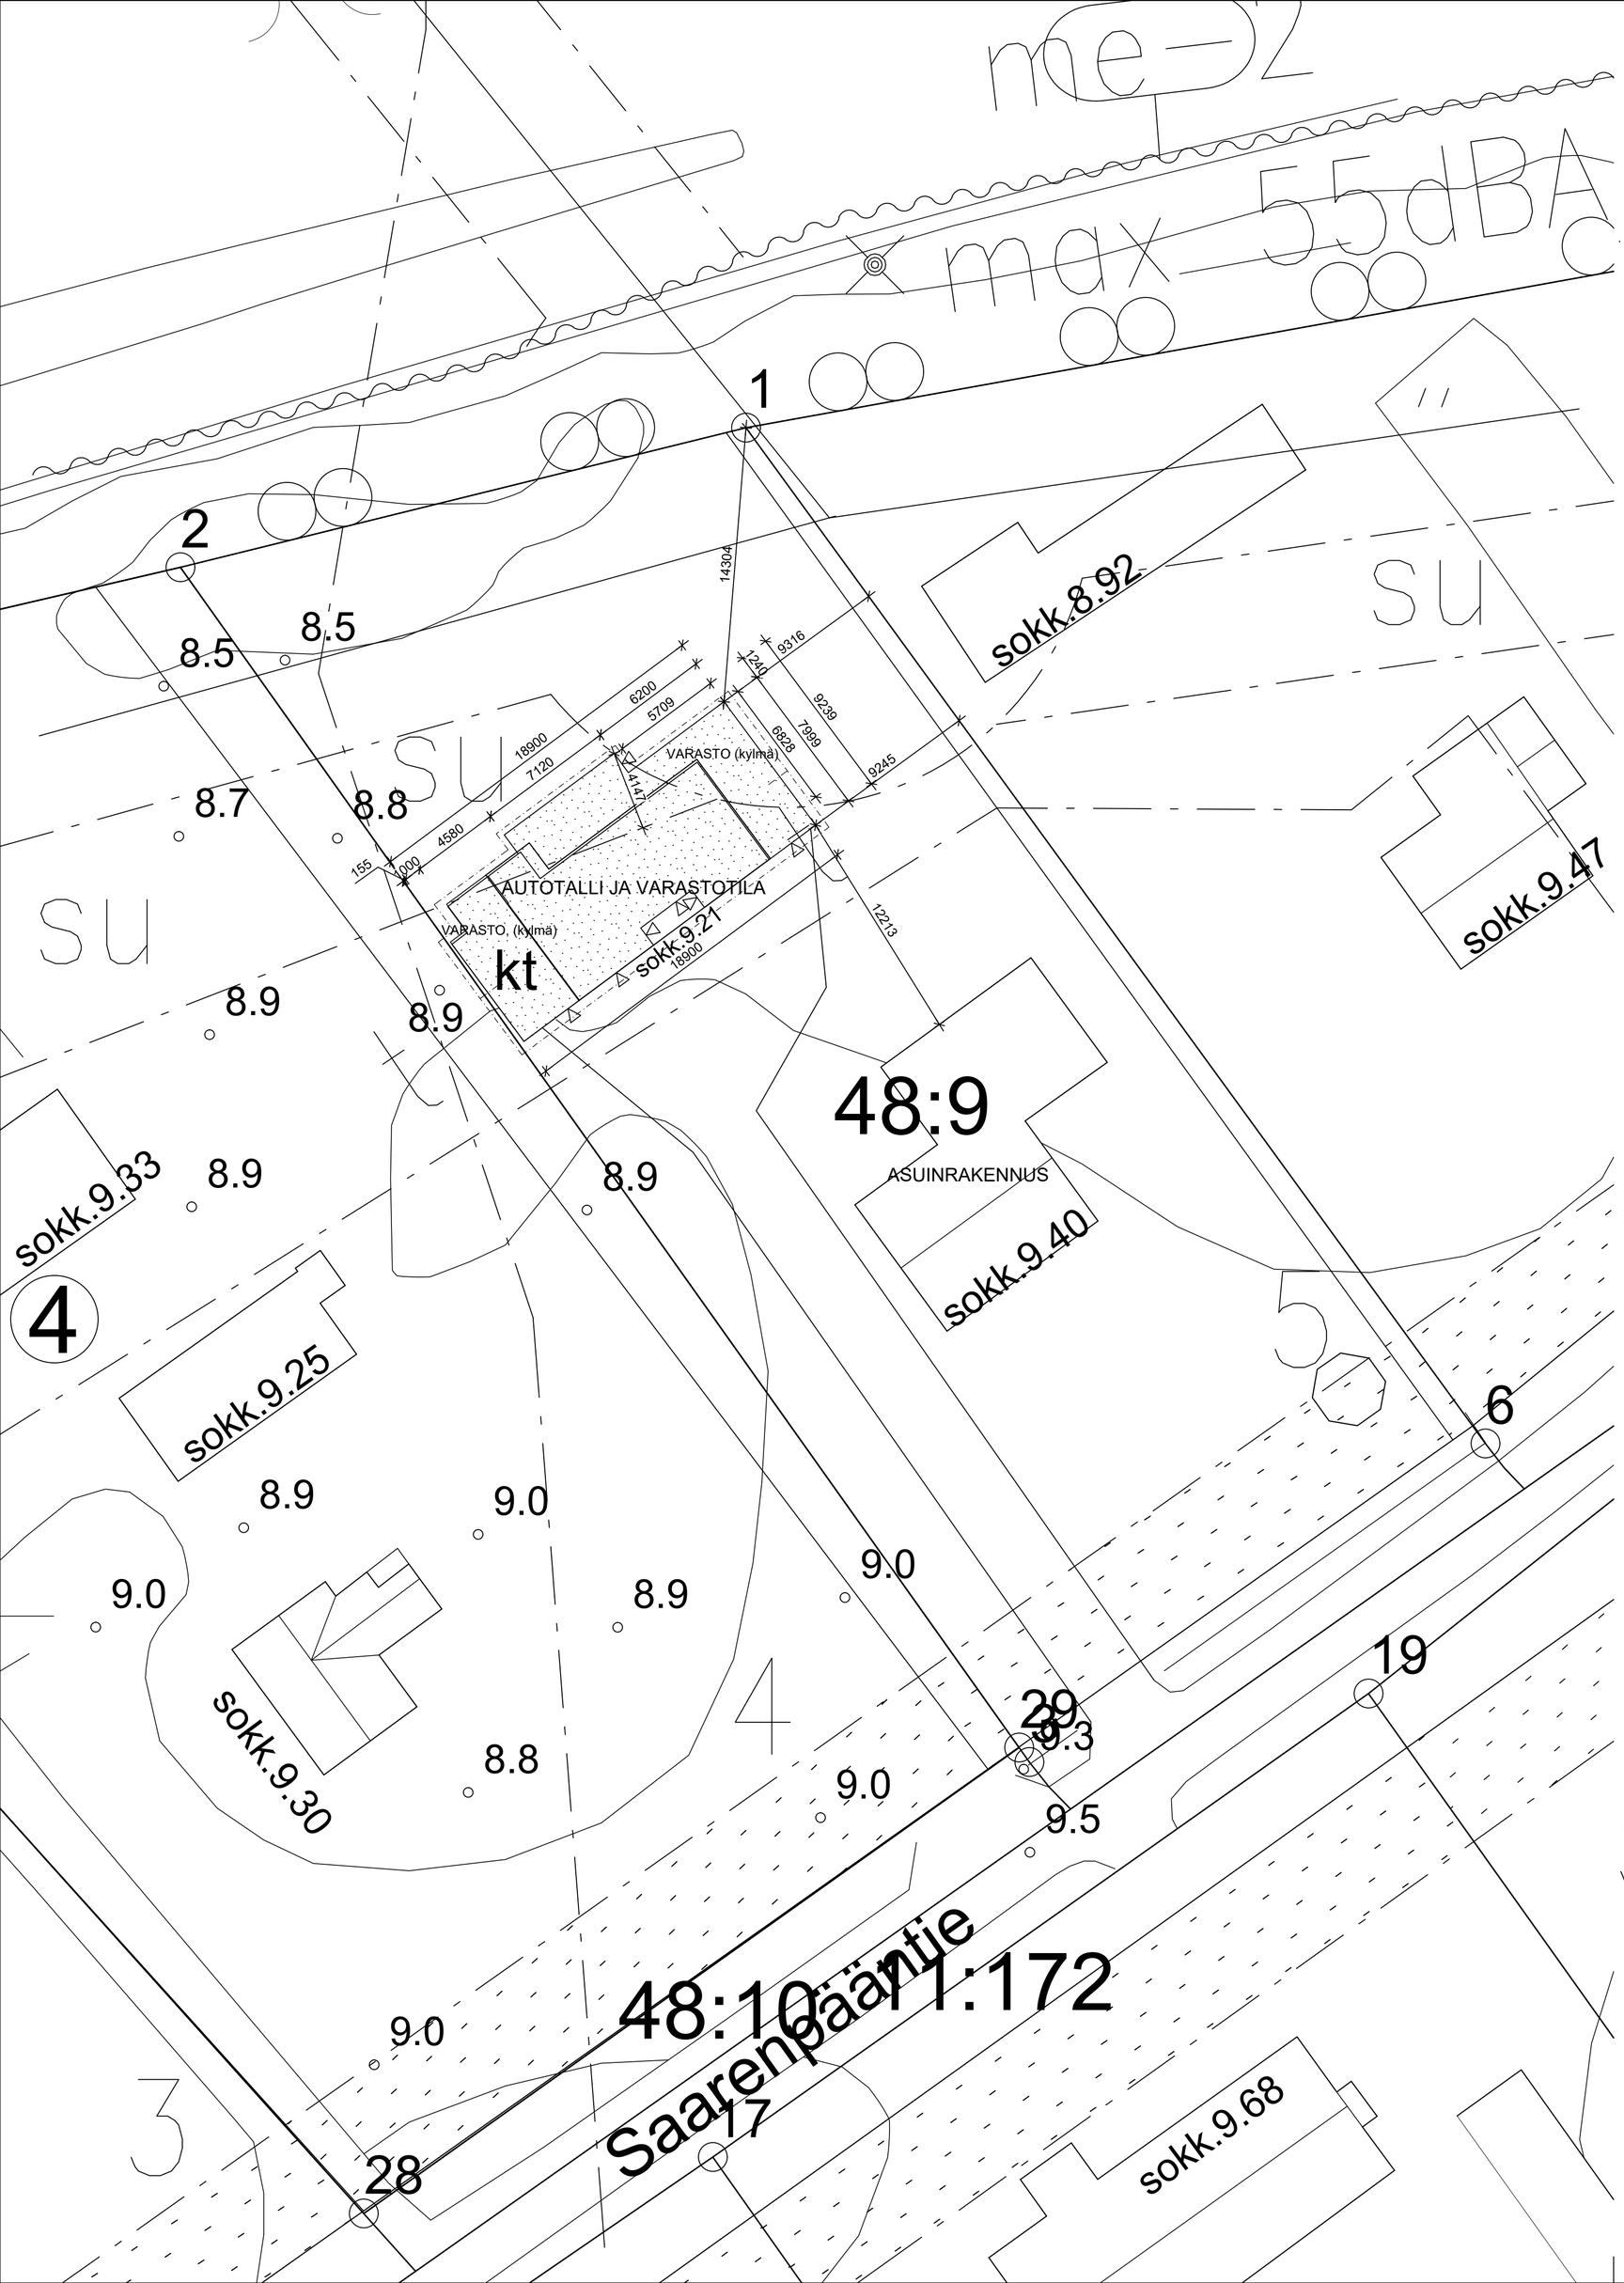

TONTIN PINTA-ALA: 1992 m2

RAKENNUSOIKEUS: e=0.3

LAAJUUSTIEDOT (AUTOTALLI & VARASTOTILAT):

KERROSALA	YHT.	155 m²
(JOSTA LÄMMINTÄ ALAA		77 m²)

SYMBOLI	SELITE
RK	RÄNNIKAIVO
	SISÄÄNKÄYNTI
B S	JÄTESÄILYTYS (biojäte, sekajäte)
	POLYTYSTELINE
	PYYKINKUIVAUS
	LIPPUTANKO
nurmikko	NURMIKKO
pilasfisora	PIHALAATTA, ASFALTTI, SORA
	RAKENNUSALUEEN RAJA
(+43.16)	OLEMASSA OLEVA MAANPINNAN KORKO
+4.60	LOPULLISEN MAANPINNAN KORKO
	TALOTIKKAAT
	ISTUTETTAVA PUU
MLK	MAALÄMMÖN PORAKAIVO
	OLEMASSA OLEVA PUU

P

Korot tarkistettava rakennuspaikalla. Korkeusjärjestelmä N2000.

Maanpinnan kaltevuus muotoiltava 5% kaltevuuteen 3 metrin etäisyydelle talosta.

Rakennus P3-luokan rakennus

PINTA-ALATIEDOT PÄIVITETTY 6.10.2023, J.T.

K.OSA Pattijoki	KORTTELI/TILA 678-415-48-9	TONTTI/RNo	RAKENNUSLUVAN TUNNUS
RAKENNUSTOIMENPIDE OLEMASSA OLEVA RAKENNUS			PIIRUSTUSLAJI PÄÄPIIRUSTUS / JUOKS.No
RAKENNUSKOHTEEN NIMI JA OSOITE [redacted]			PIIRUSTUKSEN SISÄLTÖ ASEMAPIIRUSTUS / MITTAKAAVAT 1:200
SVAPA	Svapa Oy p. 050 3727 100 Muurarinkatu 2, 92120 Raahe suunnittelu@svapa.fi www.svapa.fi		SUUN.ALA ARK / TYÖ No 4473/2023 / PIIR.No 1. / MUUTOS PÄIVÄYS 7.9.2023 / YHT.HENK. Joel Timlin, Ins.(AMK)