



Julkisivu kaakkoon

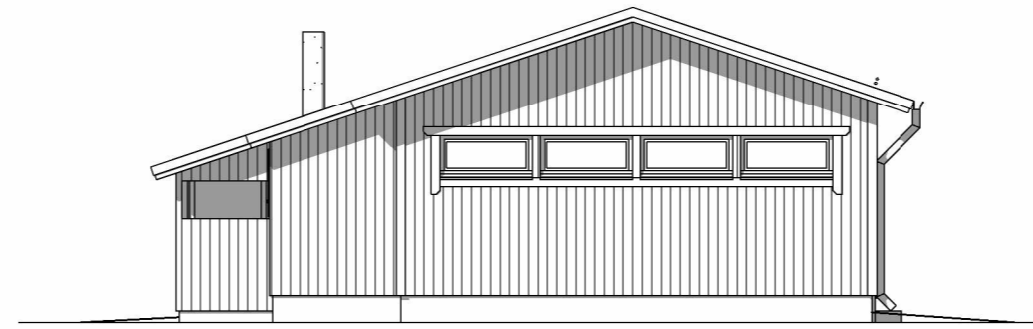


Julkisivu lounaaseen

JULKISIVUMATERIAALIT JA -VÄRIT
 1. BETONI, HARMAA
 2. PYSTYVERHOUS, Lauta/paneeli, PUNAINEN
 3. IKKUNAT JA OVET, VALKOINEN
 4. KATTOTURVATUOTTEET, TUMMAN HARMAA
 5. VESIKATE, PELTIKATE, TUMMAN HARMAA

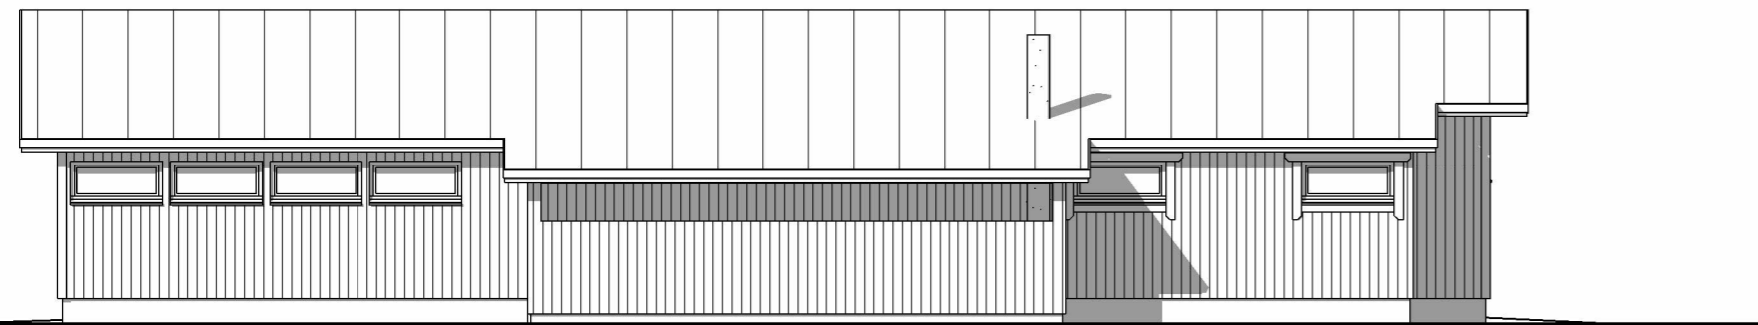

Julkisivu luoteeseen

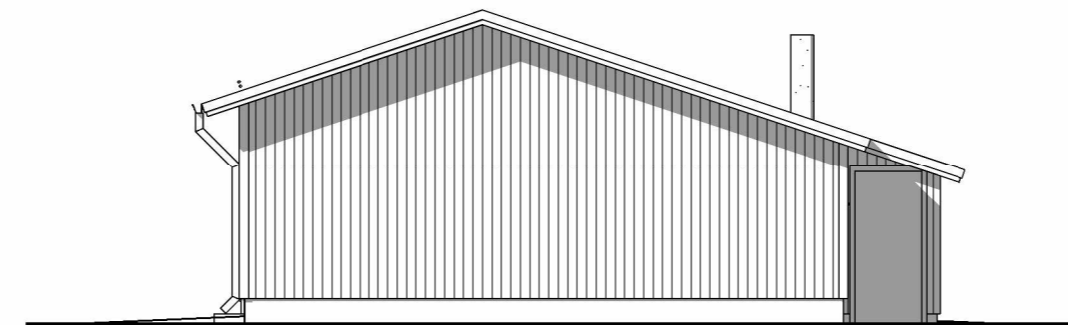

Julkisivu koilliseen

Kaupunginosa / Kylä Pattijoki	Kortteli / Tila 678-415-48-9	Tontti / Rno	Viranomaisten merkintöjä
Rakennustoimenpide OLEMASSA OLEVA RAKENNUS	Rakennuksen numero / Rakennusten numerot / Rakennustunnus / Rakennustunnukset		Piirustuslaji Pääpiirustus
Rakennuskohde [REDACTED]	Piirustuksen sisältö Julkisivut	mittakaava 1:100	Julkiseva numero
Suunnittelijan yhteystiedot: yritys, osoite ja puhelinnumero SVAPA Svapa Oy Muurarinkatu 2, 92120 Raahе suunnittelu@svapa.fi www.svapa.fi	Työnumero 4473/2023	Piirustuksen tunnus 3	muutos
Vastuullinen suunnittelija: nimi, tutkinto, allekirjoitus ja päiväys Joel Timlin Ins.(AMK) 045-1829798 Piirtäjä:	Suunnittelualue 5.9.2023	Tiedosto ARK	