


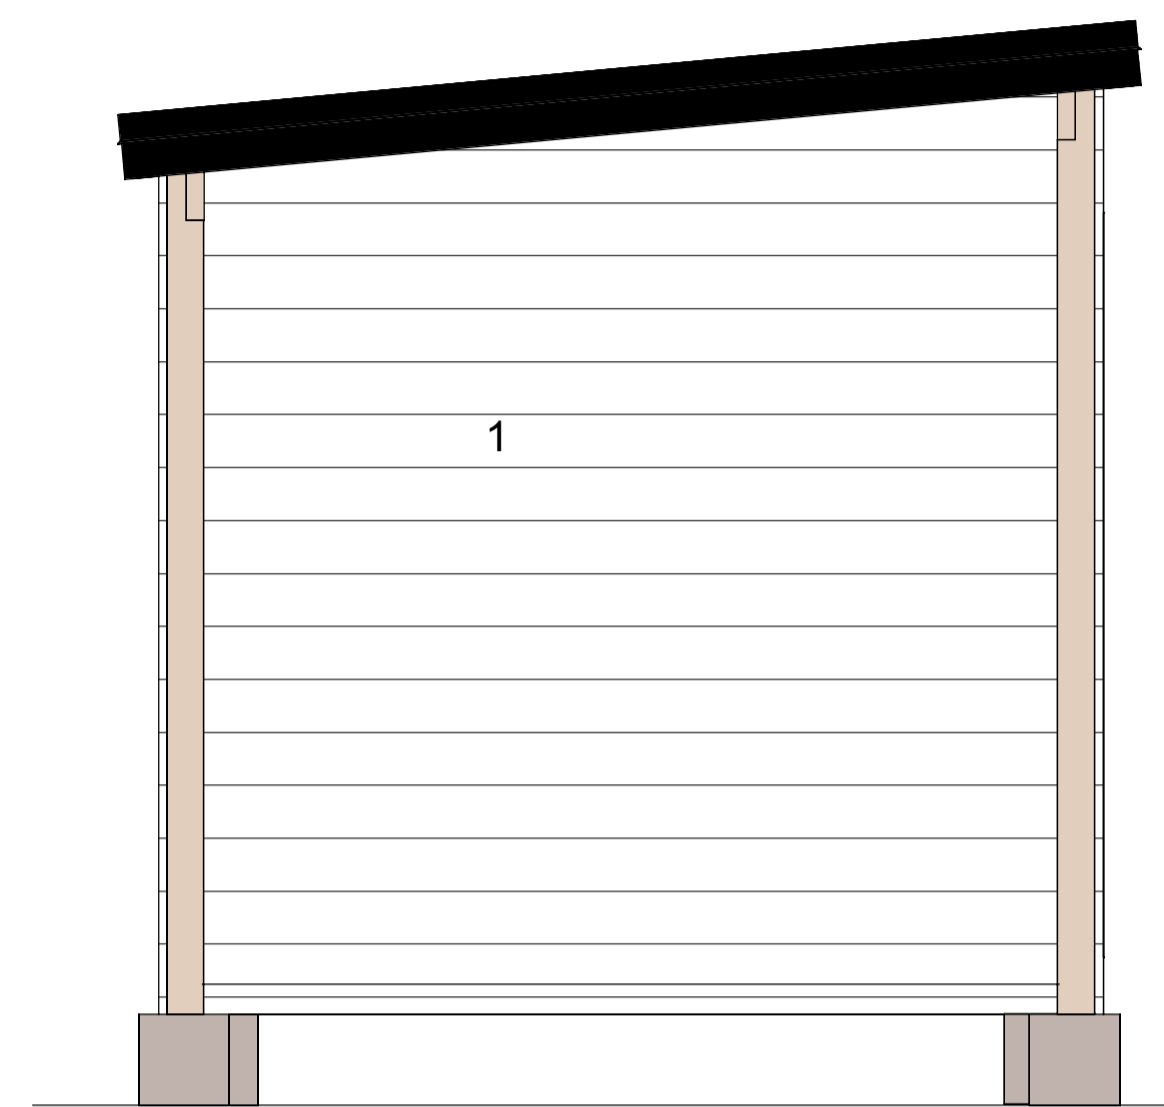


1 Julkisivu koilliseen  
1 : 20




2 Julkisivu kaakkoon  
1 : 20

1. Valkoinen vaakapaneeli UYM 23x145
2. Musta otsalauta hs 20x120
3. Musta RAL9005
4. Pystyrima 42x72 k100 (Tikkurilan Sora)
5. Huopakatto
6. Ikkuna 4 mm listat musta RAL9005

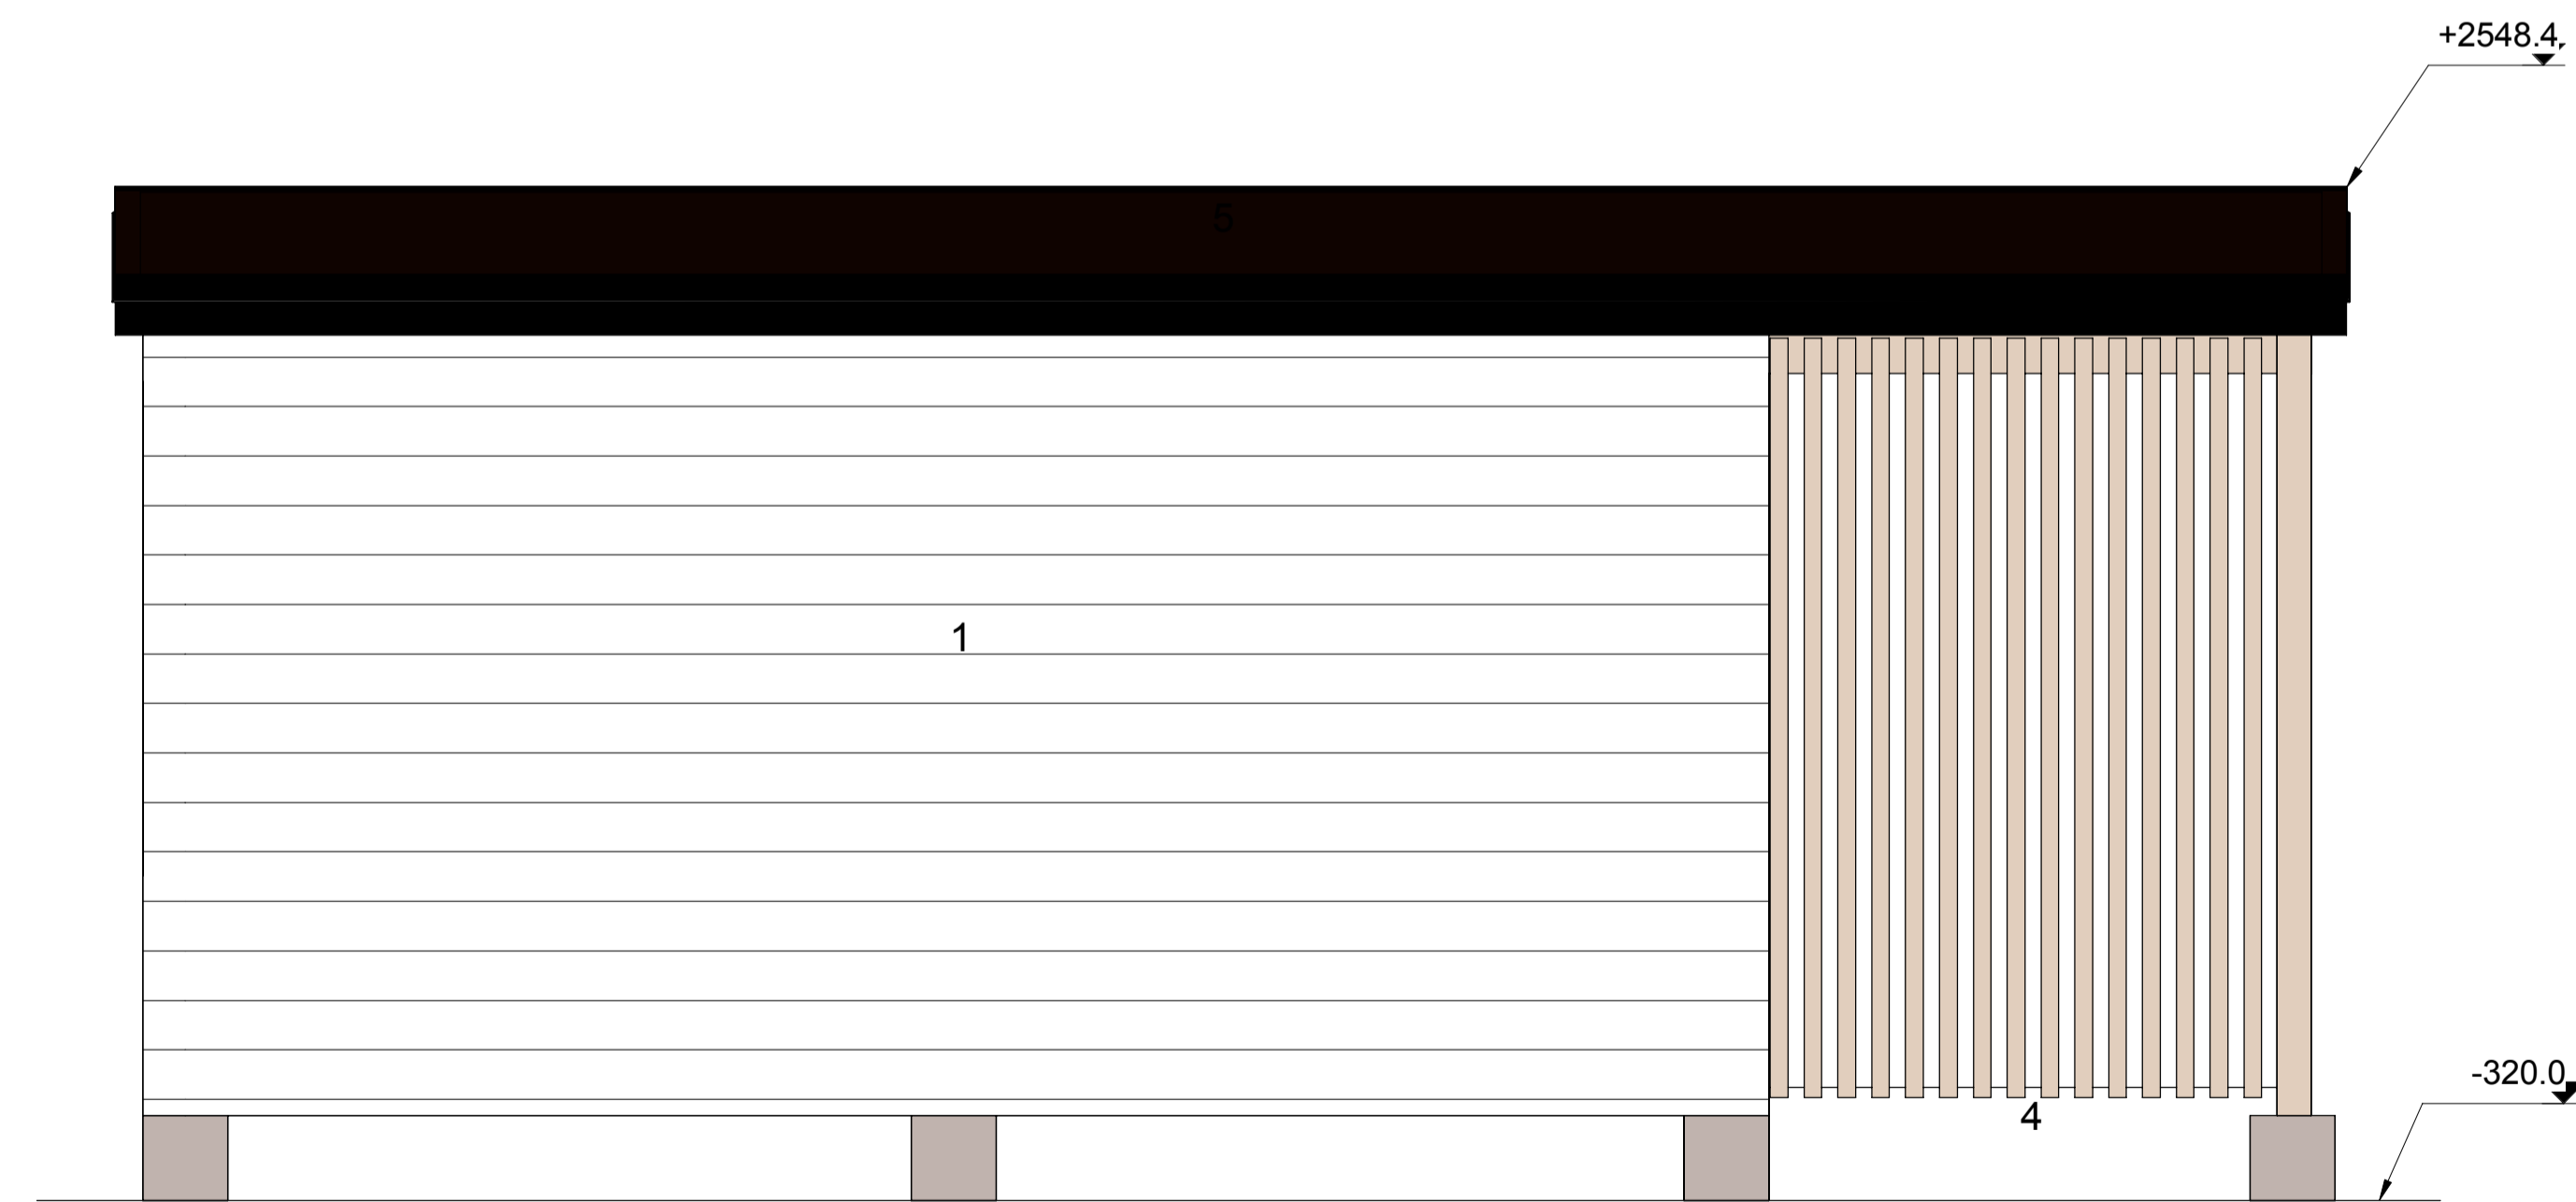

3 Julkisivu lounaaseen  
1 : 20

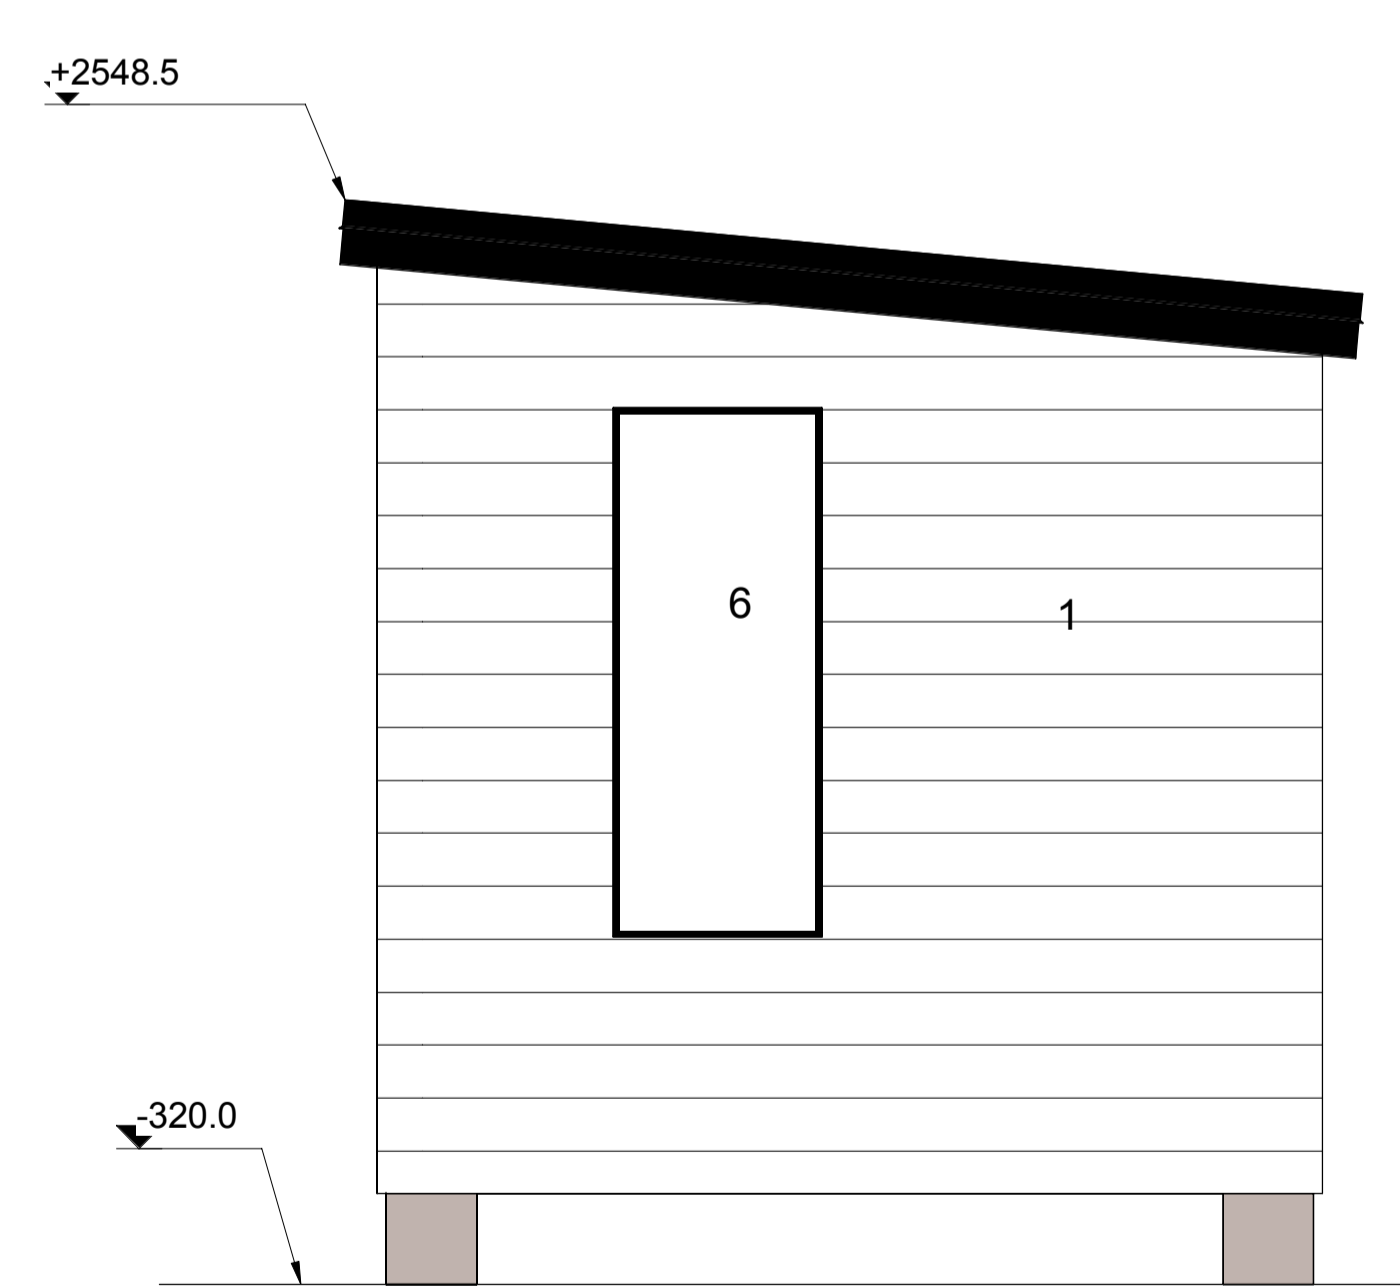

4 Julkisivu luoteeseen  
1 : 20

Consultant  
Address  
Address  
Phone  
Phone  
Fax  
Fax  
e-mail  
e-mail

Consultant  
Address  
Address  
Phone  
Phone  
Fax  
Fax  
e-mail  
e-mail

No.	Description	Date

Pyhtilänraitti 9F  
Ulkovarasto  
Aunola

JULKISIVUT

Project number 0001  
Date 27.10.2023  
Drawn by U.Mylymäki  
Checked by U.Mylymäki

A2

Scale 1 : 20