
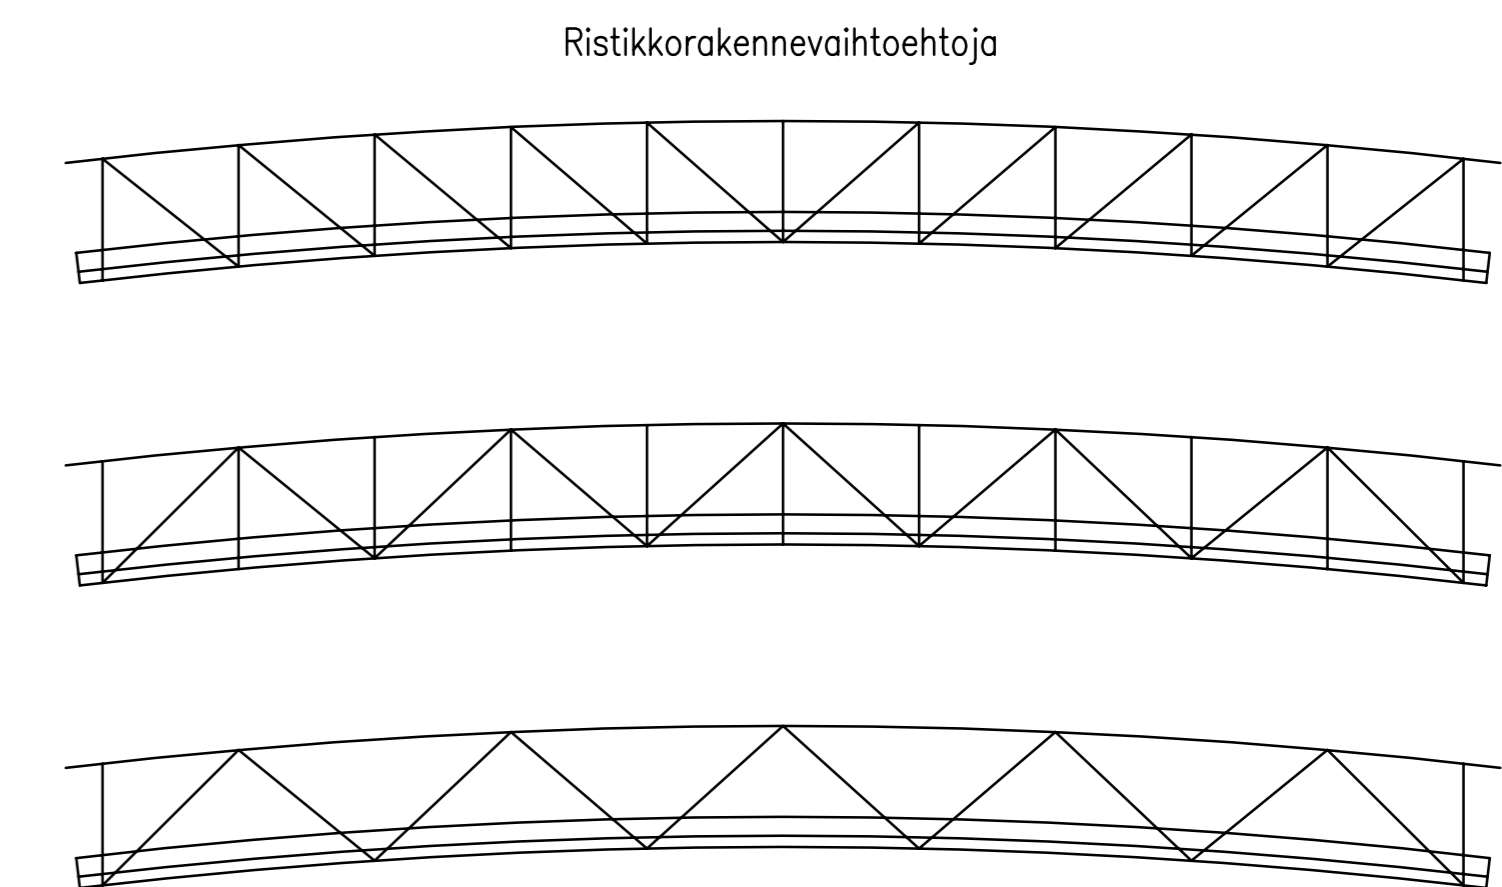
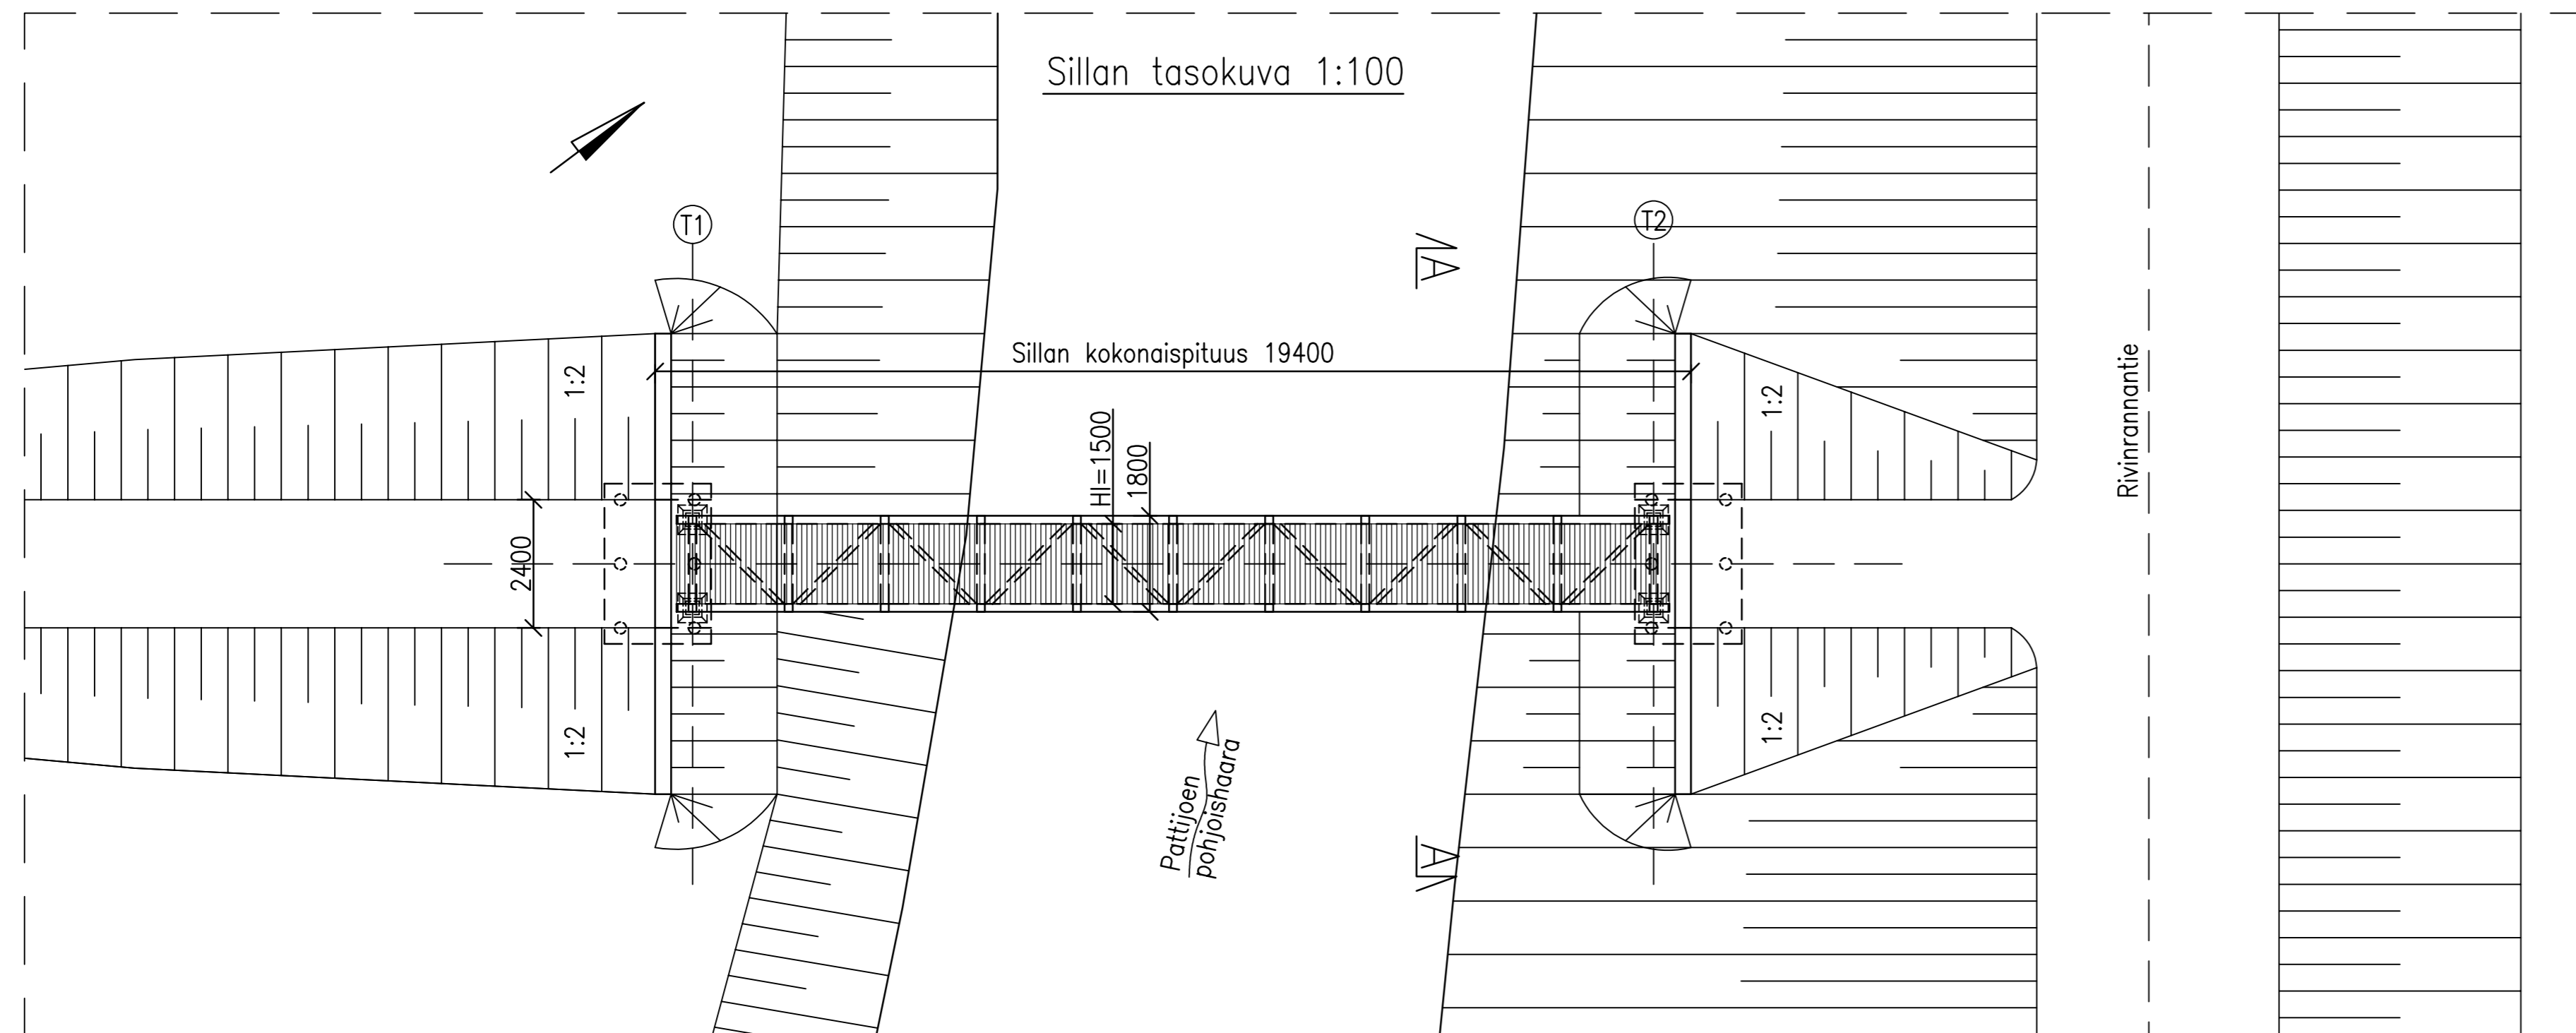
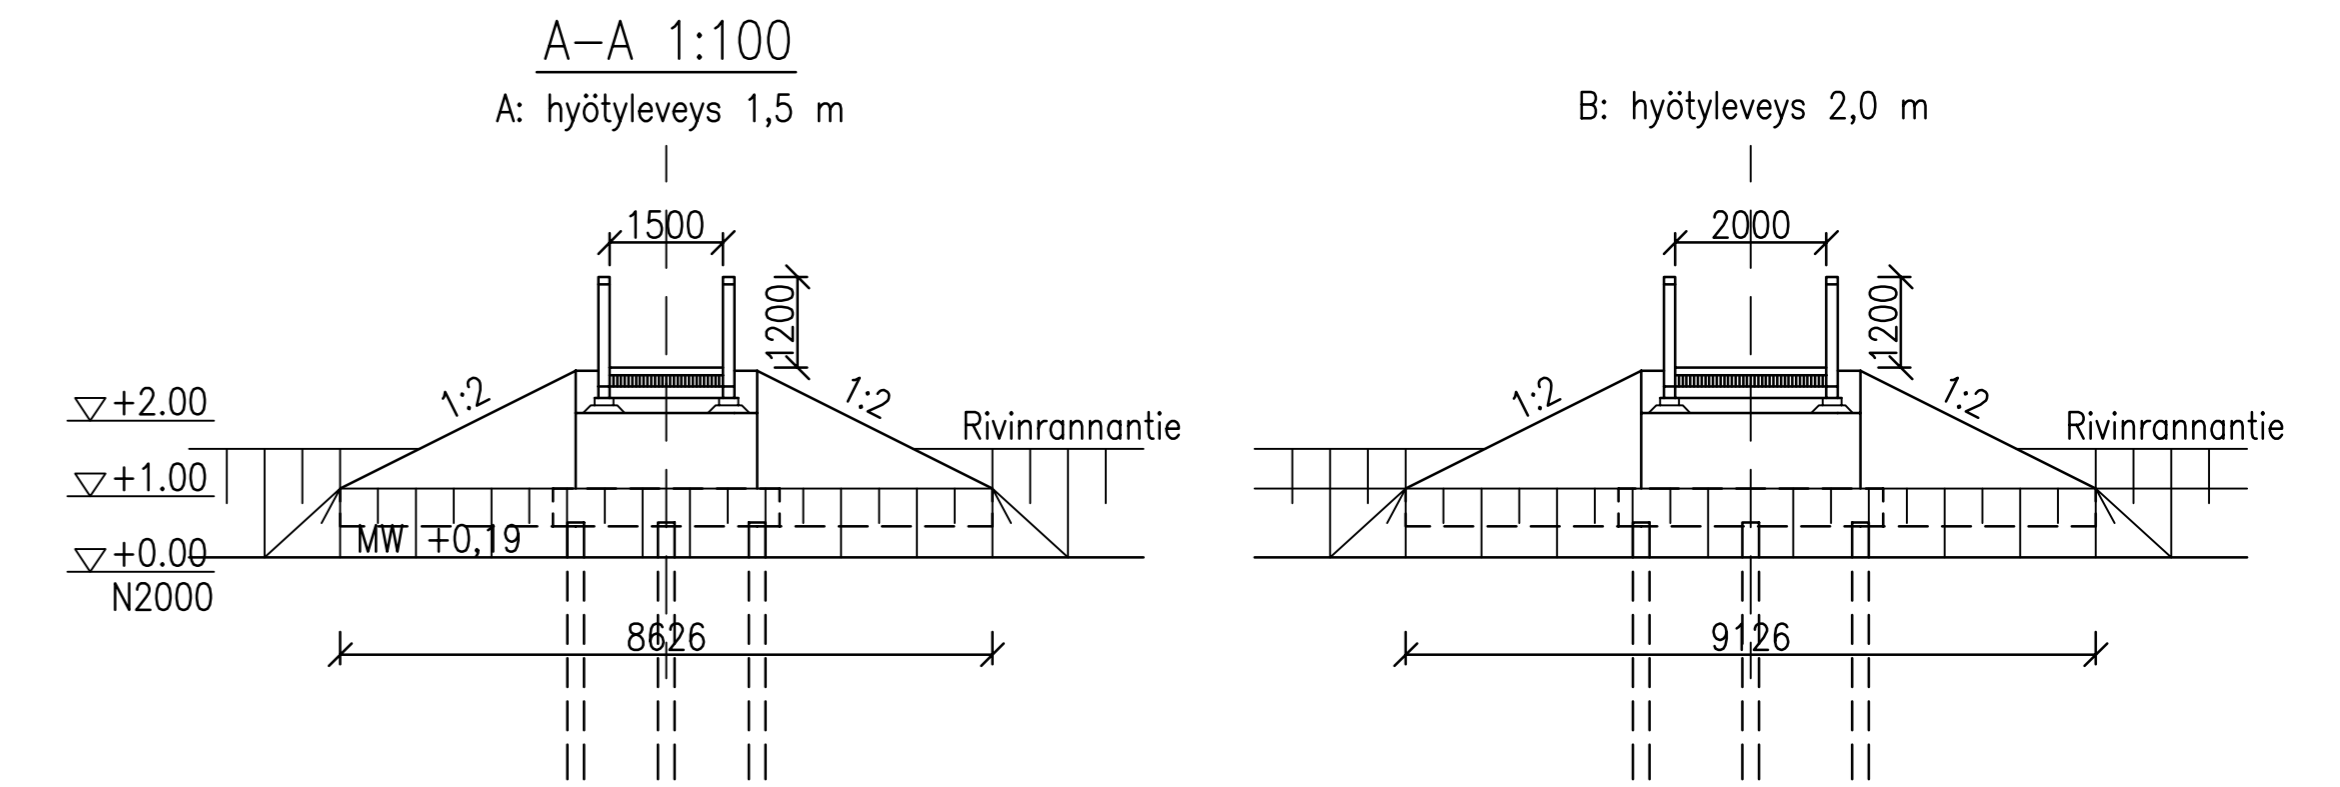


VAIHTOEHTO 1: Teräksinen ristikkosilta, puukansi

- Ristikkorakenne toimii kantavana rakenteena sekä kaiteena
- Matala rakennekorkeus, ei korota pengerryksiä liikaa
- Kansirakenne asennettavissa nostamalla paikoilleen
- 100 v käyttöikä, kansilankutuksella 50 v

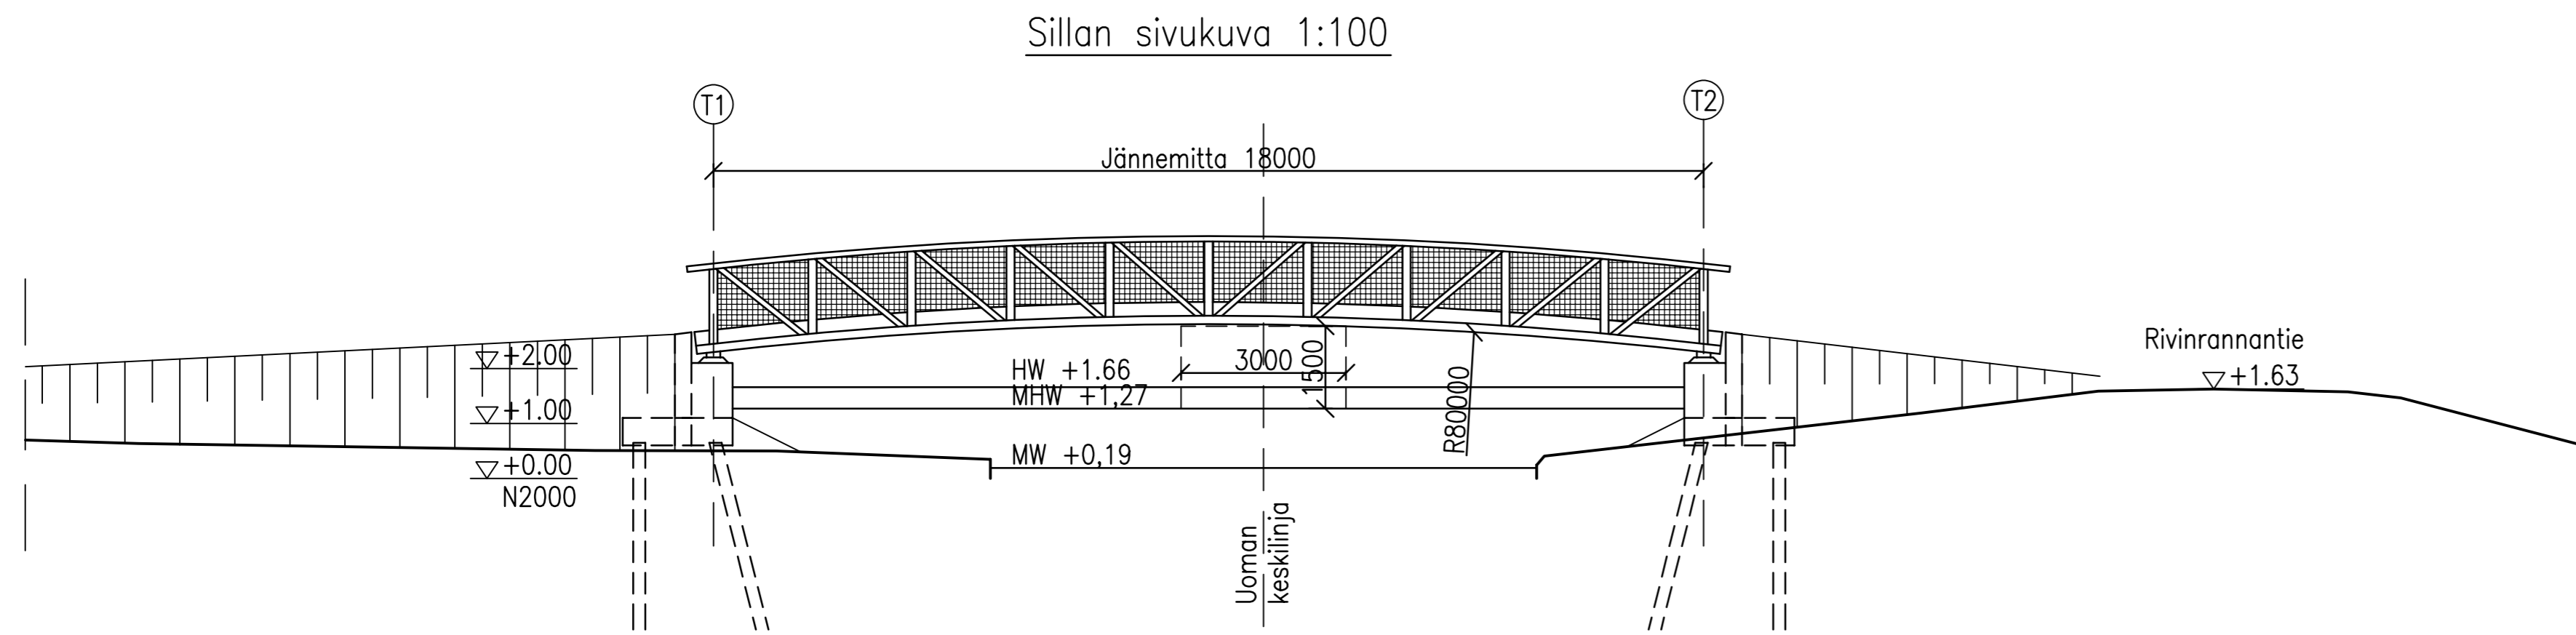

Mikonkarin retkeilyreitän silta, Raahe

LUONNOS 21.2.2024  
Sweco Finland Oy  
Juha Kukkonen