


LEIKKAUS Valli 2 vaihe 1 poikkileikkaus:
1:500/1:500

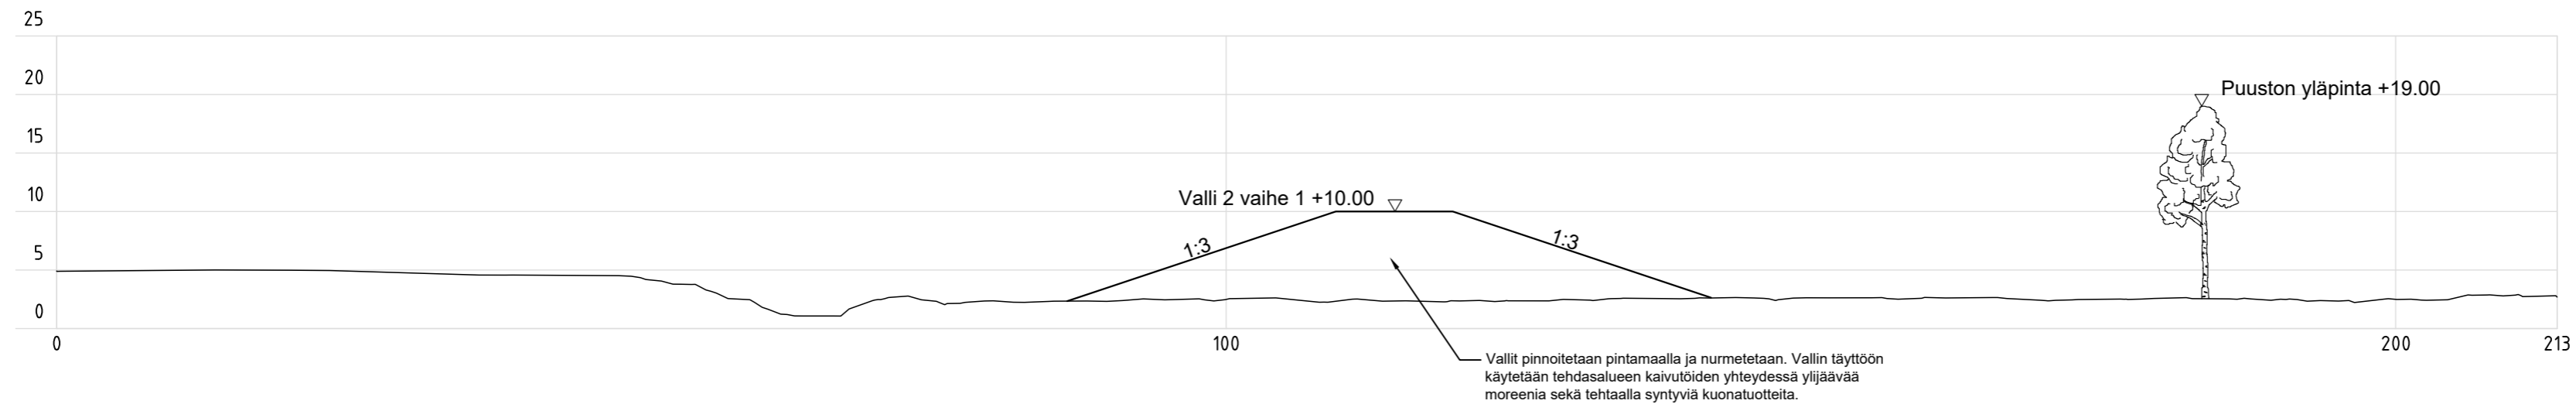

KOORDINAATISTO SSAB, KORKEUSJÄRJESTELMÄ N43

REVISIO					
-	-	-	-	-	-
-	-	-	-	-	-
Rev.	Revision	Drawn & Date	Checked & Date	Approved & Date	
Kaupunginosa/Kylä Saloinen		Kortteli/Tila Rautaruukki	Tontti/Rnro 1	Viranomaisten arkistomerkitöjä varten	Ratu
Rakennustoimenpide Uudisrakennus			Piirustustaji GEO	Arkistointitunnus	
Rakennuskohde SSAB Europe Oy Raahen tehdas Maisema- ja meluvalli			Piirustuksen sisältö Maisema- ja meluvalli 2, vaihe 1, poikkileikkaus	Mittakaava(t) 1:500	
Suunnittelija A.Himanan	Tarkastaja J.Tuikka	Päiväys 20.3.2024	Koordinaatisto SSAB / N43	Dokumentin tyyppi	
Hyväksyjä J.Tuikka	Vastaava suunnittelija -	Työnumero 101023917-003		Sivu	
AFRY Finland Oy Elektronikkatie 13 90590 Oulu 010 3311		Suunnitteluala GEO	Piirustusnumero -	Muutos -	
SSAB Europe		Suunnittelija Designer A.Himanan	Pvm Date 20.3.2024	GEO	
		Tarkastaja Checker J.Tuikka	Pvm Date 20.3.2024	Piir nro Dwg no.	
		Hyväksyjä Approver J.Tuikka	Pvm Date 20.3.2024	-	