



JULKISIVU LOUNAASEEN

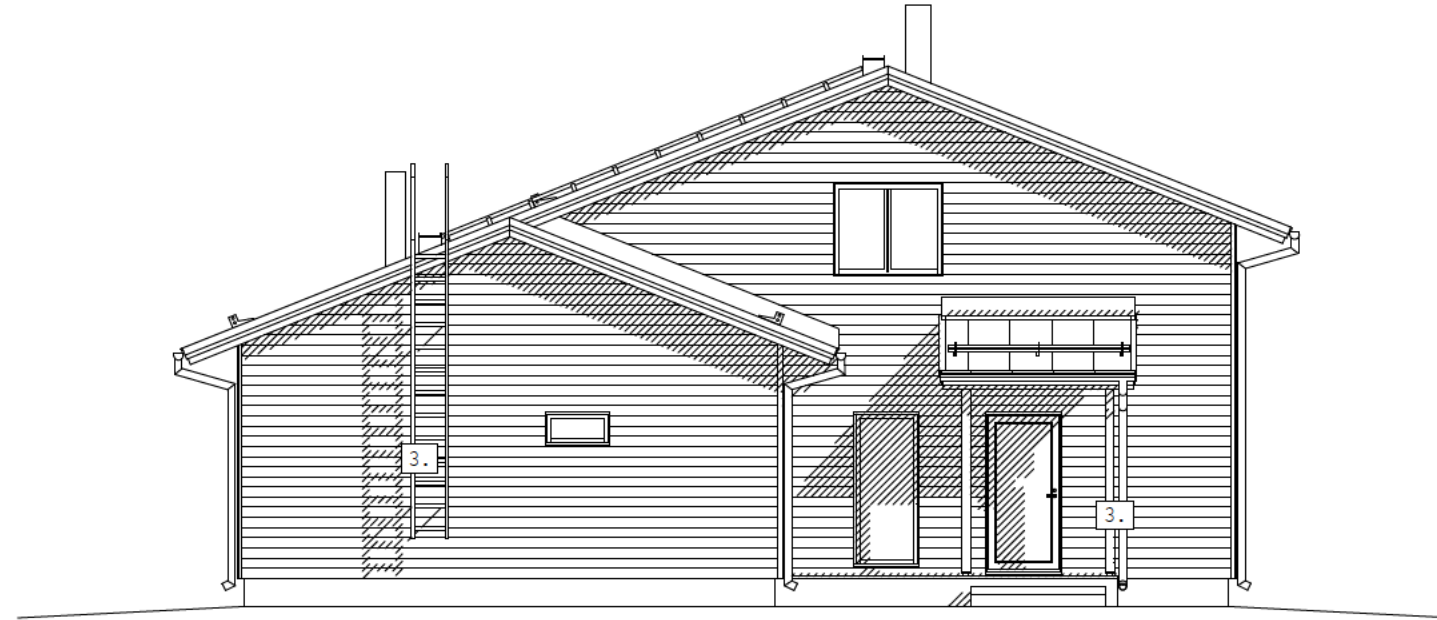


JULKISIVU KAAKKOON

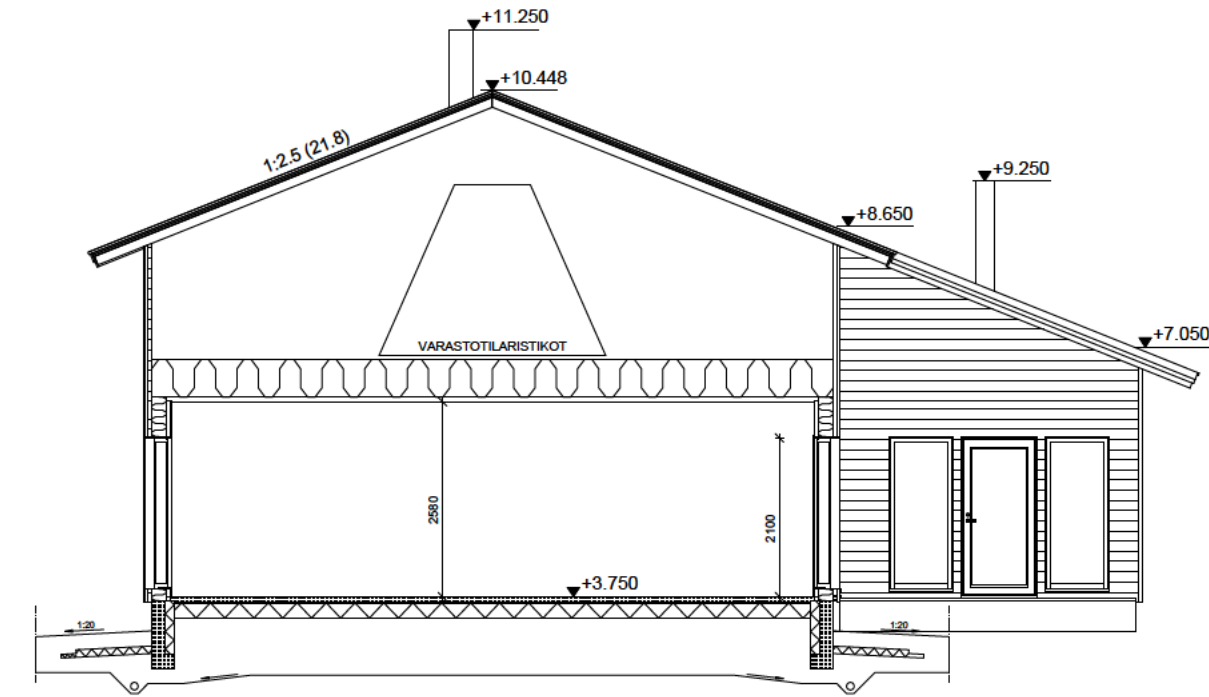


YP 1
 -VESIKATE
 -RUOTEET
 -KOROKERIMA
 -ALUSKATE
 -RISTIKKO,
 LÄMMÖNERISTE 500 mm
 -HÖYRYNSULKU
 -KOOLOUS
 -SISÄKATTOVERHOUS

US 1
 -ULKOVERHOUS
 -TUULETUSRAKO
 -TUULENSUOJALEVY
 -RUNKO 48x197 k600
 LÄMMÖNERISTE 200 mm
 -HÖYRYNSULKU
 -VAAKAKOOLAUS 47x47 k600
 LÄMMÖNERISTE 45 mm
 -SISÄVERHOUS

RP 1
 -LATTIAPINNOITE
 -BETONILAATTA TAI FLAANO -VALULATTIA
 -LÄMMÖNERISTE 4x50 mm
 -SALAOJAKERROS

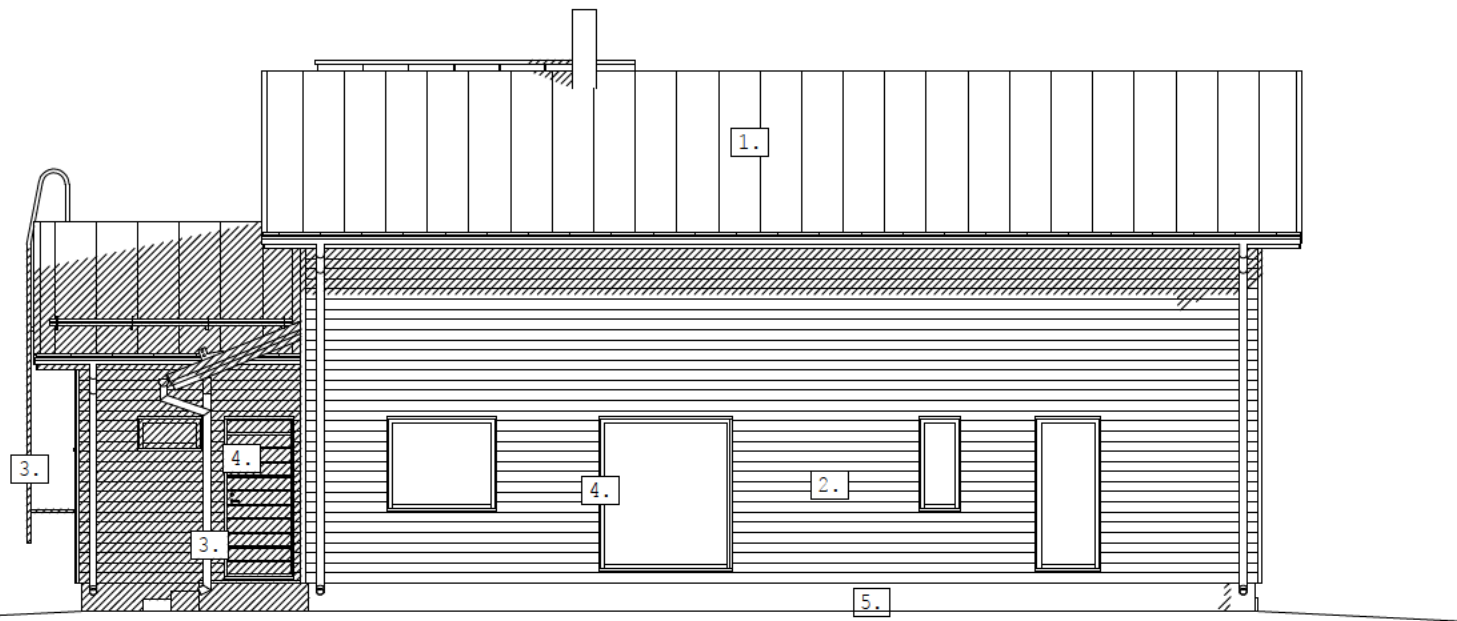

JULKISIVU KOILLISEEN

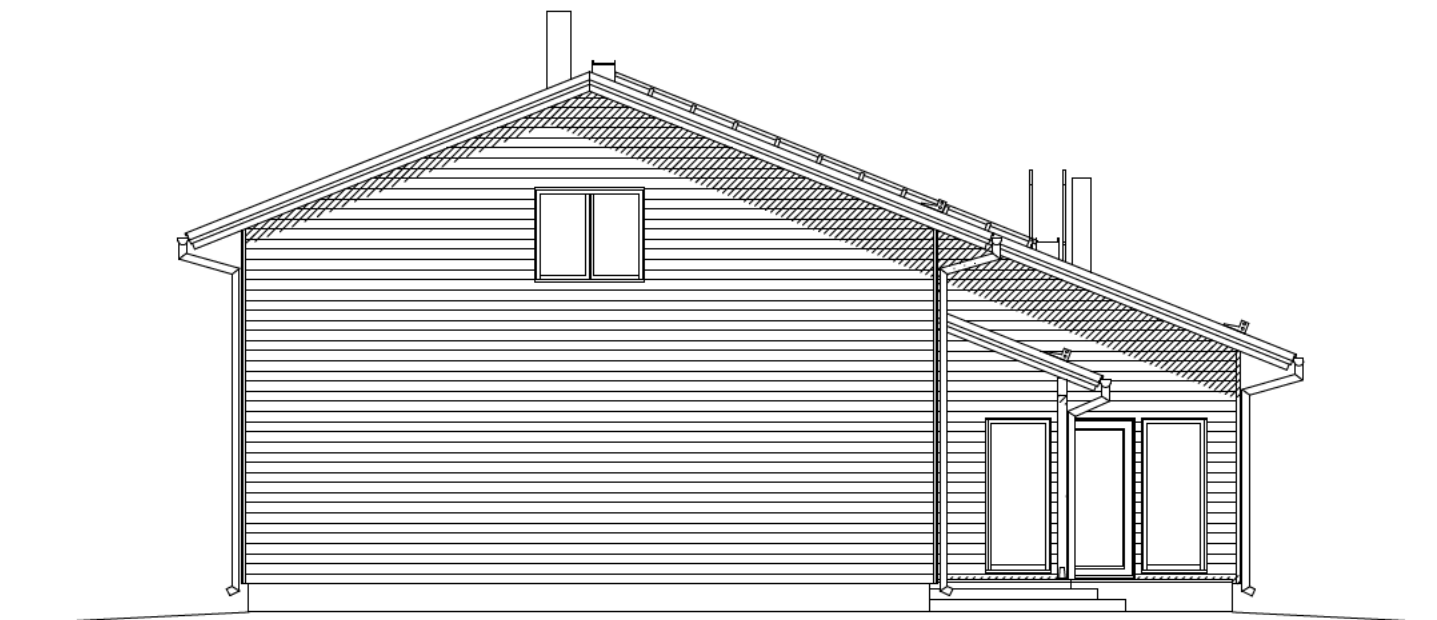

JULKISIVU LUOTEeseen

JULKISIVUVÄRIT:	
1. VESIKATE	TUMMANHARMAA
2. VERHOUSLAUTA	VALKOINEN
3. TEHOSTEVÄRI	VALKOINEN
4. OVI- JA IKKUNAPUITTEET	VALKOINEN
5. SOKKELI	HARMAA

RAKENTEIDEN U-ARVOT (Runko 197 mm)			
Suunnitteluarvot, Kastelli	u-arvo, W/m²K	Vaatus RakMk	Pinta-alat m²
Lämpimät tilat:			
Ulkoseinä US1 (eriste 197+47mm):	0,17	0,17	
Yläpohja YP1 (eriste 500mm):	0,08	0,09	
Alapohja AP1 (maanvarainen laatta, eriste 200mm):	0,12	0,16	
Ikkunat:	1,0	1,0	
Pääovi:	1,0	1,0	
Puutarhanovet:	1,0	1,0	

Muutos	Päiväys	Suunnittelija	Seitys
K.osa/Kylä 19	Kortteli/Tila	Tontti/Rn.o	Viranomaisten merkintöjä varten
Rakennustoimenpide UUDISRAKENNUS			Piirustustyyppi PÄÄPIIRUSTUS
Rakennuskohteen nimi ja osoite Talo [REDACTED] Lehmirannankatu 7 92100 RAAHE			Piirustuksen sisältö Julkisivut ja leikkaus Mittakaava 1:100



ARK

HSOP_62099