




JULKISIVU LUOTEeseen

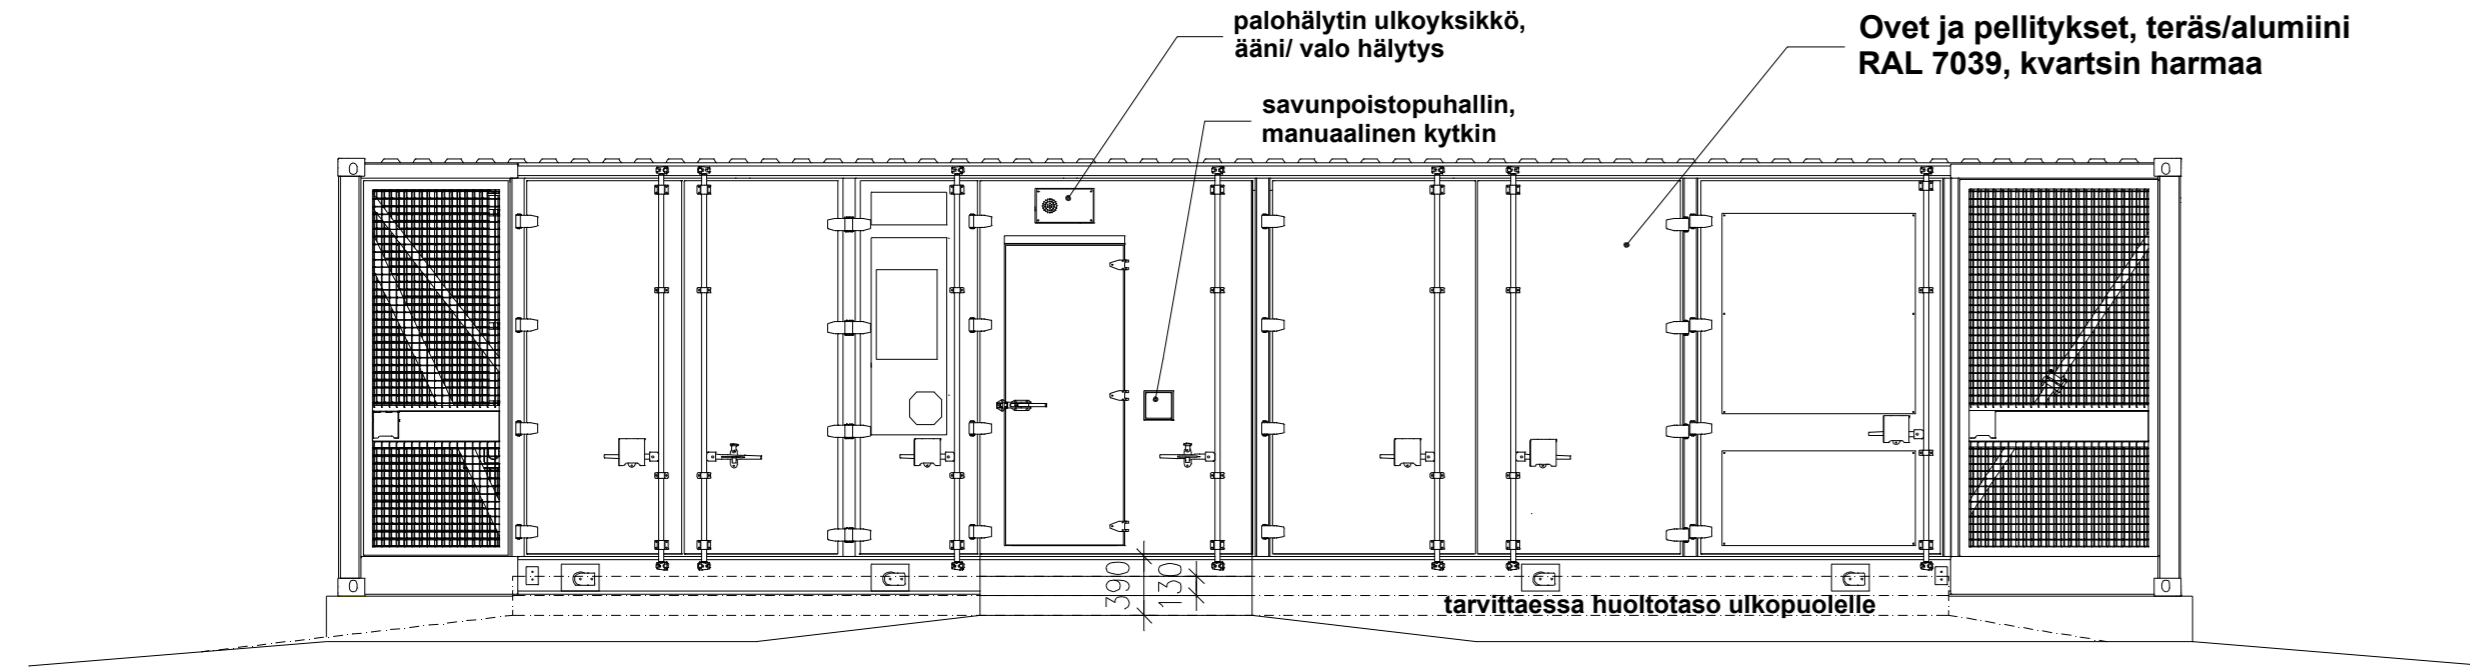


JULKISIVU LOUNAASEEN

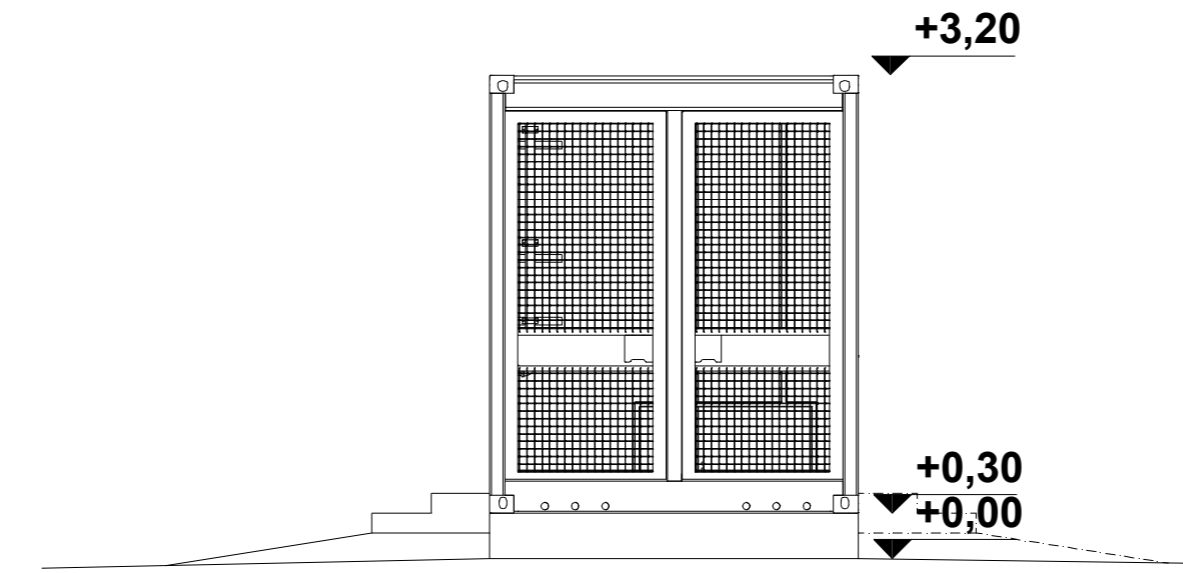

JULKISIVU KOILLISEEN

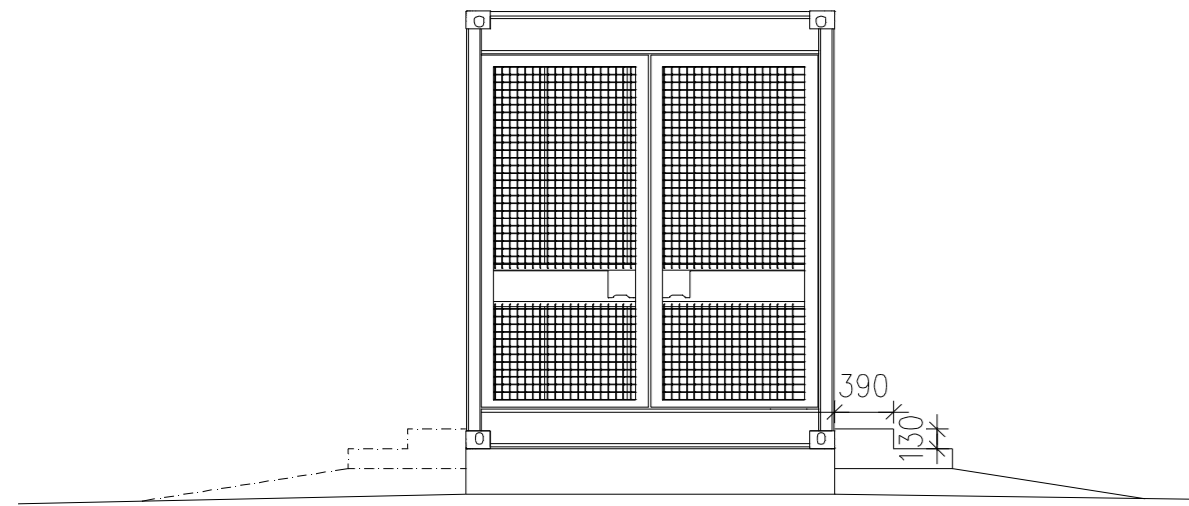

JULKISIVU KAAKKOON

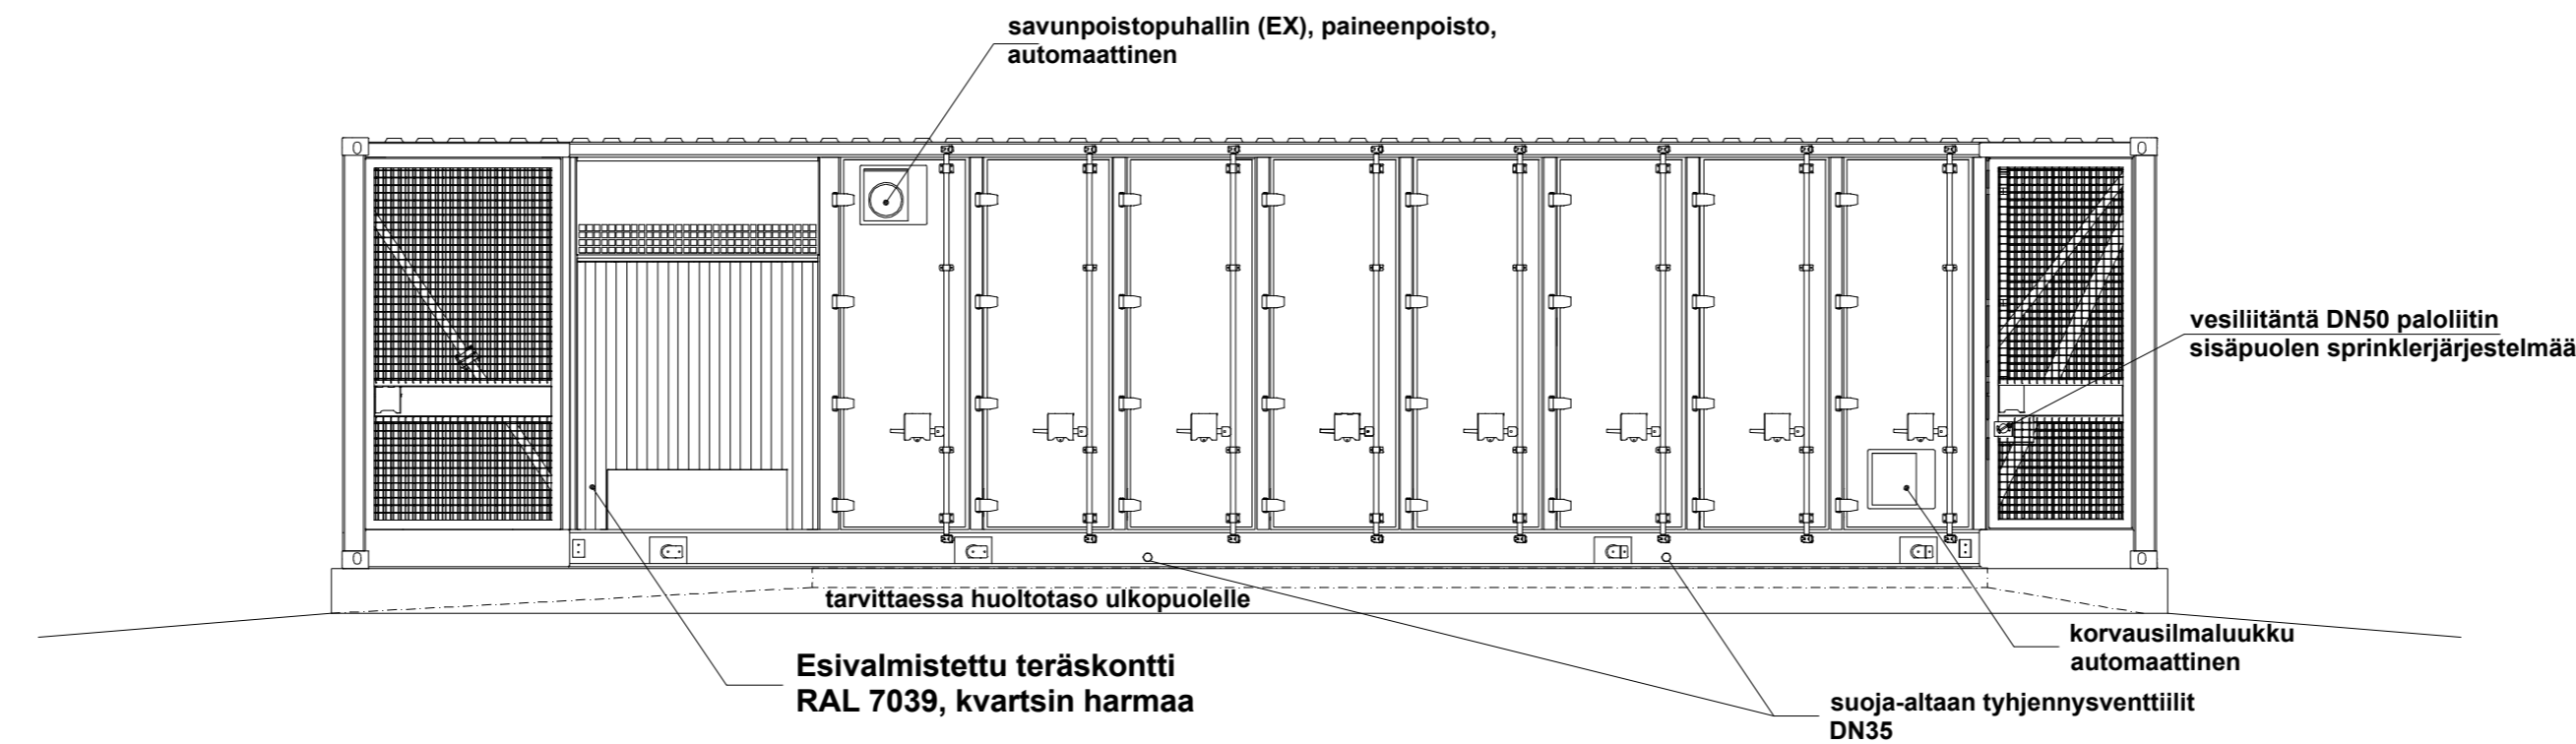

KUNTA RAAHE	K.O.S.A. -	KORTTELI/TILA HAAPALEHTO	TONTTI/RNo 678-411-22-33	VIRANOMAISTEN MERKINTÖJÄ
RAKENNUSLOMPPU UUDISRAKENNUS				PIIRUSTUSLAIJI PÄÄPIIRUSTUS
RAKENNUSKOHTIEN NIMI JA OSOITE Energivarastokontti NWJ FIN Oy Kaijanarantie 92220 Raabe				PIIRUSTUKSEN SISÄLTÖ JULKISIVUPIIRUSTUKSET
SUUNNITTELU METSÄÄVAIN OY Tervasaantie 211 A, 82110 Heinävaara	SUUN.ALAI ARK	TYÖ No 1-24	PIIR.No 3	MITTAKAAVAT 1:50
PÄÄSUUNNITTELIJAN ALLEKIRJOITUS Pete Argillander arkkitehti, RI Amk	PÄIVÄYS 10.10.2024	YHT.HENK. -		