




JULKISIVU LUOTEeseen

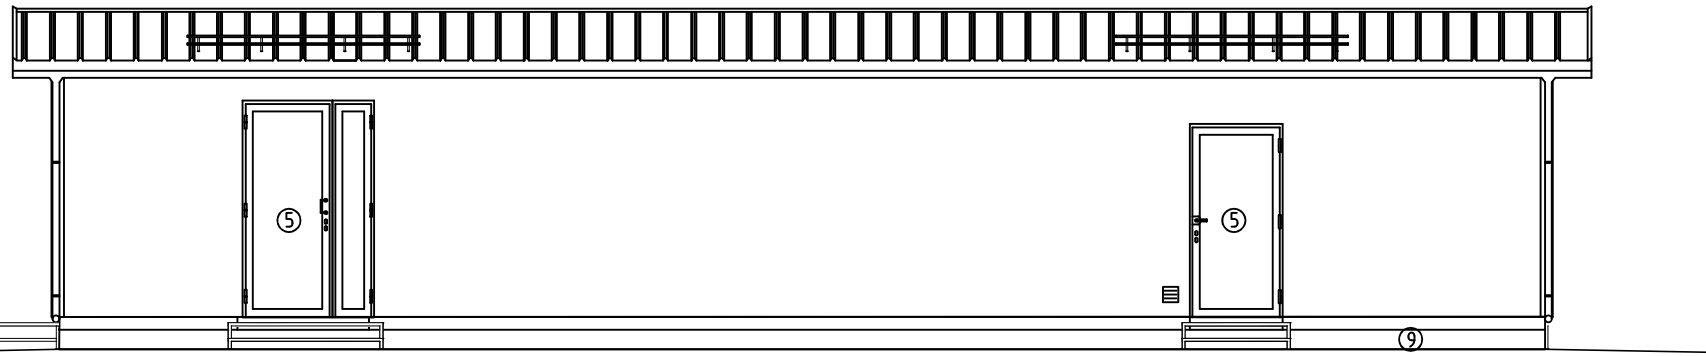

JULKISIVU KAAKKOON

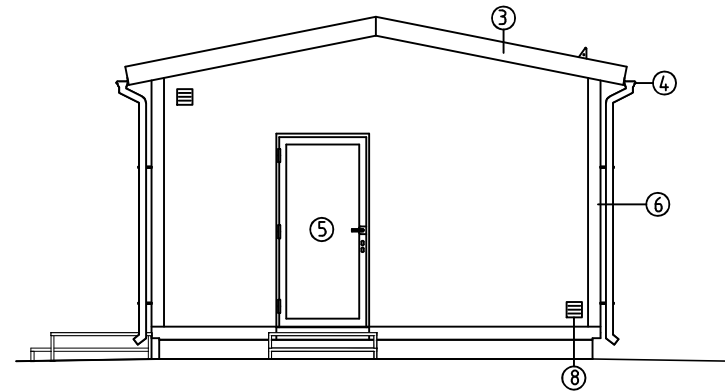

JULKISIVU KOILLISEEN

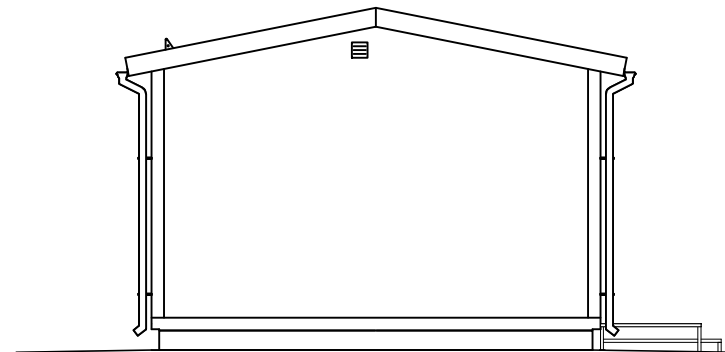

JULKISIVU LOUNAASEEN

MATERIAALIT:

1. SEINÄT:
SANDWICHELEMENTTI 150mm (PELTI-VILLA-PELTI)
PALOLUOKKA: min. EI120
KORROOSIOLUOKKA: C3
VÄRI: RAL7035 (VAALEANHARMAA)
2. KATTO:
SANDWICHELEMENTTI 200mm (PELTI-VILLA-PELTI)
PALOLUOKKA: min. EI120
KORROOSIOLUOKKA: C3
VÄRI: RAL7024 (TUMMANHARMAA)
3. VESIPELLITYKSET:
KORROOSIOLUOKKA: C3
VÄRI: RAL7024 (TUMMANHARMAA)
4. RÄNNIT JA SYÖKSYTORVET:
KORROOSIOLUOKKA: C3
VÄRI: RAL7024 (TUMMANHARMAA)
5. OVET:
TERÄS/PELTI
KORROOSIOLUOKKA: C3
VÄRI: RAL7035 (VAALEANHARMAA)
6. NURKAT JA OVENPIELET:
KORROOSIOLUOKKA: C3
VÄRI: RAL7024 (TUMMANHARMAA)
7. PURKAUSKANAVAN ULOSTULOLUOKKU:
SINKITTY
8. ILMANVAIHDON TULO- JA POISTOSÄLEIKÖT:
SINKITTY
9. SOKKELI:
PALJAS BETONI

K.osa/Kylä 678-874	Kortteli/Tila 1-8	Tontti/Rn:o	Viranomaisten arkistointimerkintöjä varten
Rakennustoimenpide UUDISRAKENNUS	Piirustuslaji PÄÄPIIRUSTUS	Juoks.n:o 2(3)	
Rakennuskohteen nimi ja osoite PUHURI OY KOPSA III TUULIPUISTO 110/33kV SÄHKÄASEMAN LAITETILA 92260 RAAHE	Piirustuksen sisältö JULKISIVUT	Mittakaava 1:100/A3	
 SÄHKÄASEMAPALVELUT		Suunnittelualue	piir. n:o 2024-0921
		 muutos	
pvm. 21.9.2024	piirtänyt Jaakko Alaluusua	työ n:o	tied. nimi