



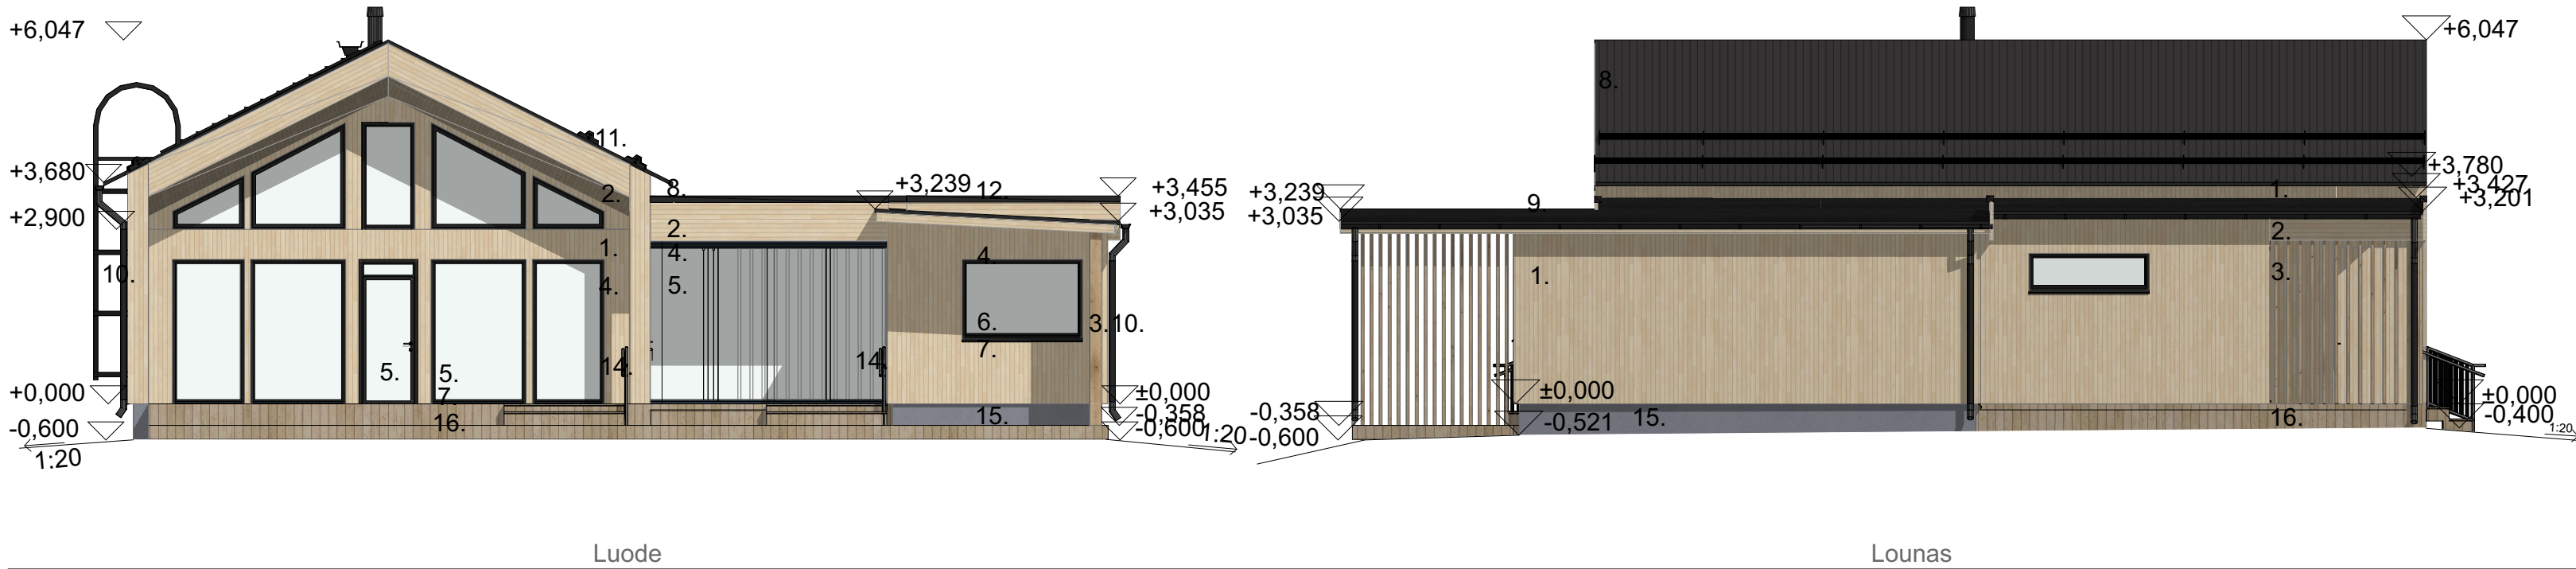

JULKISIVUMATERIAALIT:

1. ULKOVUORIPANEELI PYSTY, 28x145 MM, TIKKURILA VÄRI VUOTA Q119
2. ULKOVUORIPANEELI VAAKA, 28x145 MM, TIKKURILA VÄRI VUOTA Q119
3. RIMOITUS 148X50, KÄSITTELEMÄTÖN
4. IKKUNANKARMIT JA TERASSILASITUKSEN KARMIT ANTRASIITTI
5. LASI KIRKAS, LÄPINÄKYVÄ
6. LASI PEILAAVA
7. IKKUNAPELTI MUSTA

8. VESIKATE KONESAUMAPELTI, VÄRI MUSTA, RR33
9. VESIKATE HUOPAKATE MUSTA
10. RÄYSTÄÄT JA SYÖKSYTORVET PYÖREÄ, VÄRI MUSTA
11. KATTOTURVATUOTTEET; TALOTIKAS, KATTOSILTA, LAPETIKAS JA LUMIESTEET, VÄRI MUSTA
12. KATTOPELLIT JA REUNAPELLIT, VÄRI MUSTA
13. ULKO-OVI VÄRI ANTRASIITTI
14. KAIDE METALLI, VÄRI MUSTA
15. SOKKELI VÄRI TUMMANHARMAA
16. TERASSI KOMPOSIITTI VÄRI RUSKEA

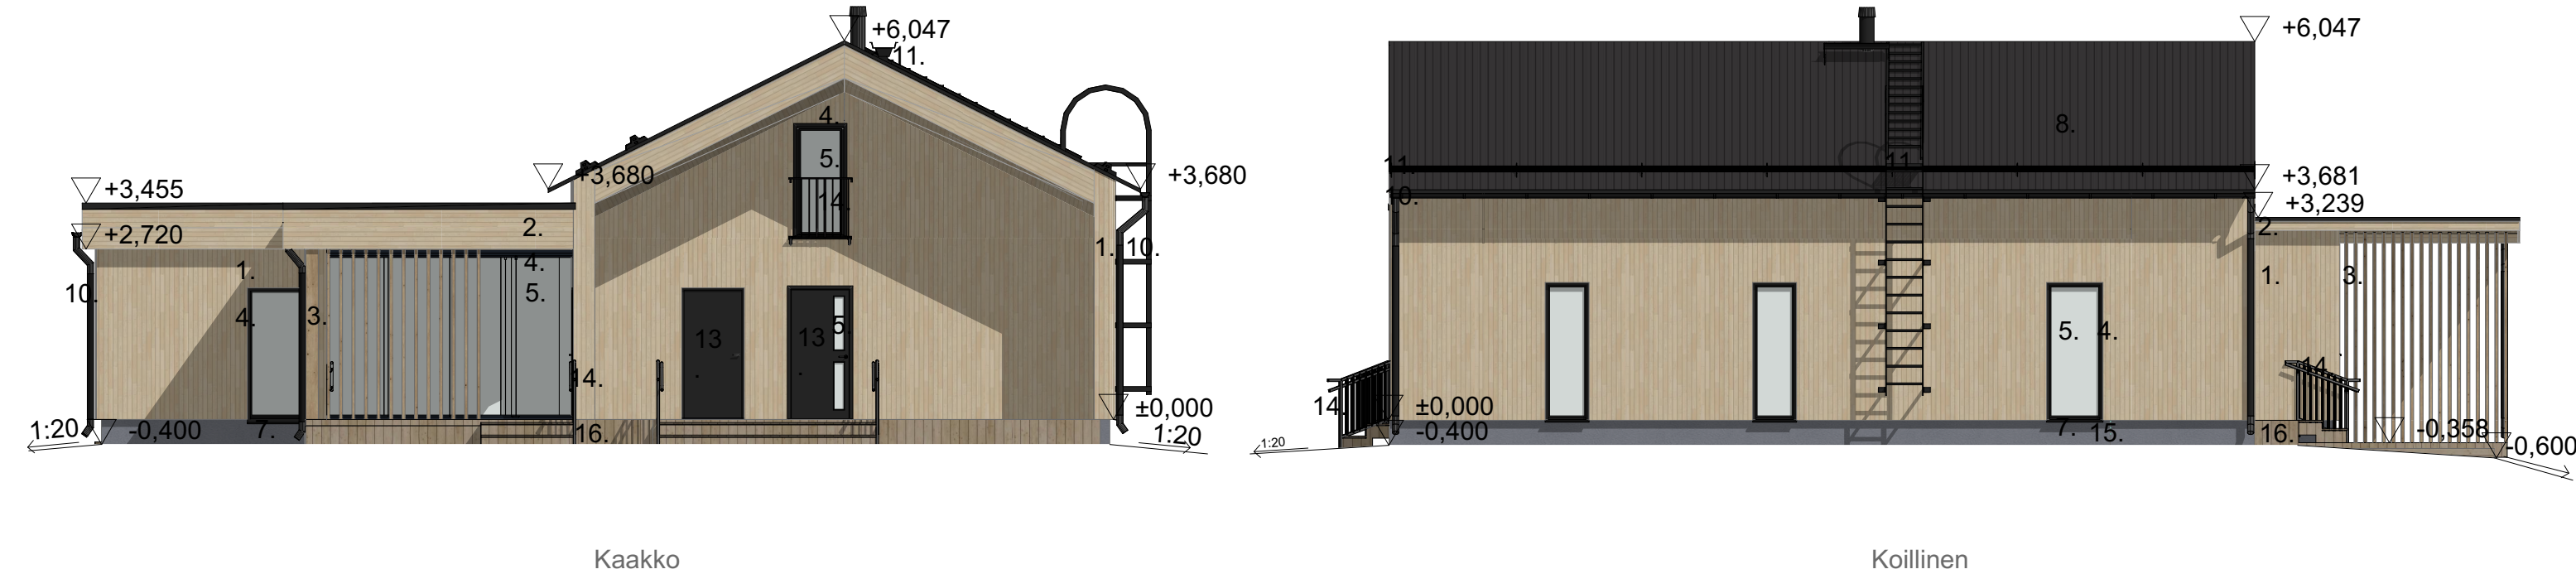

K.osa/Kylä	Kortteli/Tila	Tontti/Rn:o	Viranomaisen arkistointimerkintöjä varten	
Kylmäniemi		31		
Rakennustoimenpide	UUDISRAKENNUS		Piirustustyyppi	Juoks.n:o
			PÄÄPIIRUSTUS	3 (5)
Rakennuskohteen nimi ja osoite	Mökki Kylmäniemi Kylmäniemenlahti 10 92130 Raah		Piirustuksen sisältö	Mittakaavat
			Julkisivut	1:100
Suunnittelijan nimi, päiväys ja allekirjoitus	Arto Kivioja, DI Loukkotörmä 16 A, 90450 Kempele, arto.kivioja@pp.inet.fi, p.0400981910 Piirtäjä Rak.ark.opisk. Maria Rantanen, 20.02.2025 Lepsämäntie 703, 01830 Lepsämä, p. 044 5066485		Suunnitteluala, työn numero ja piirustuksen numero	Muutos
			ARK / 03	