


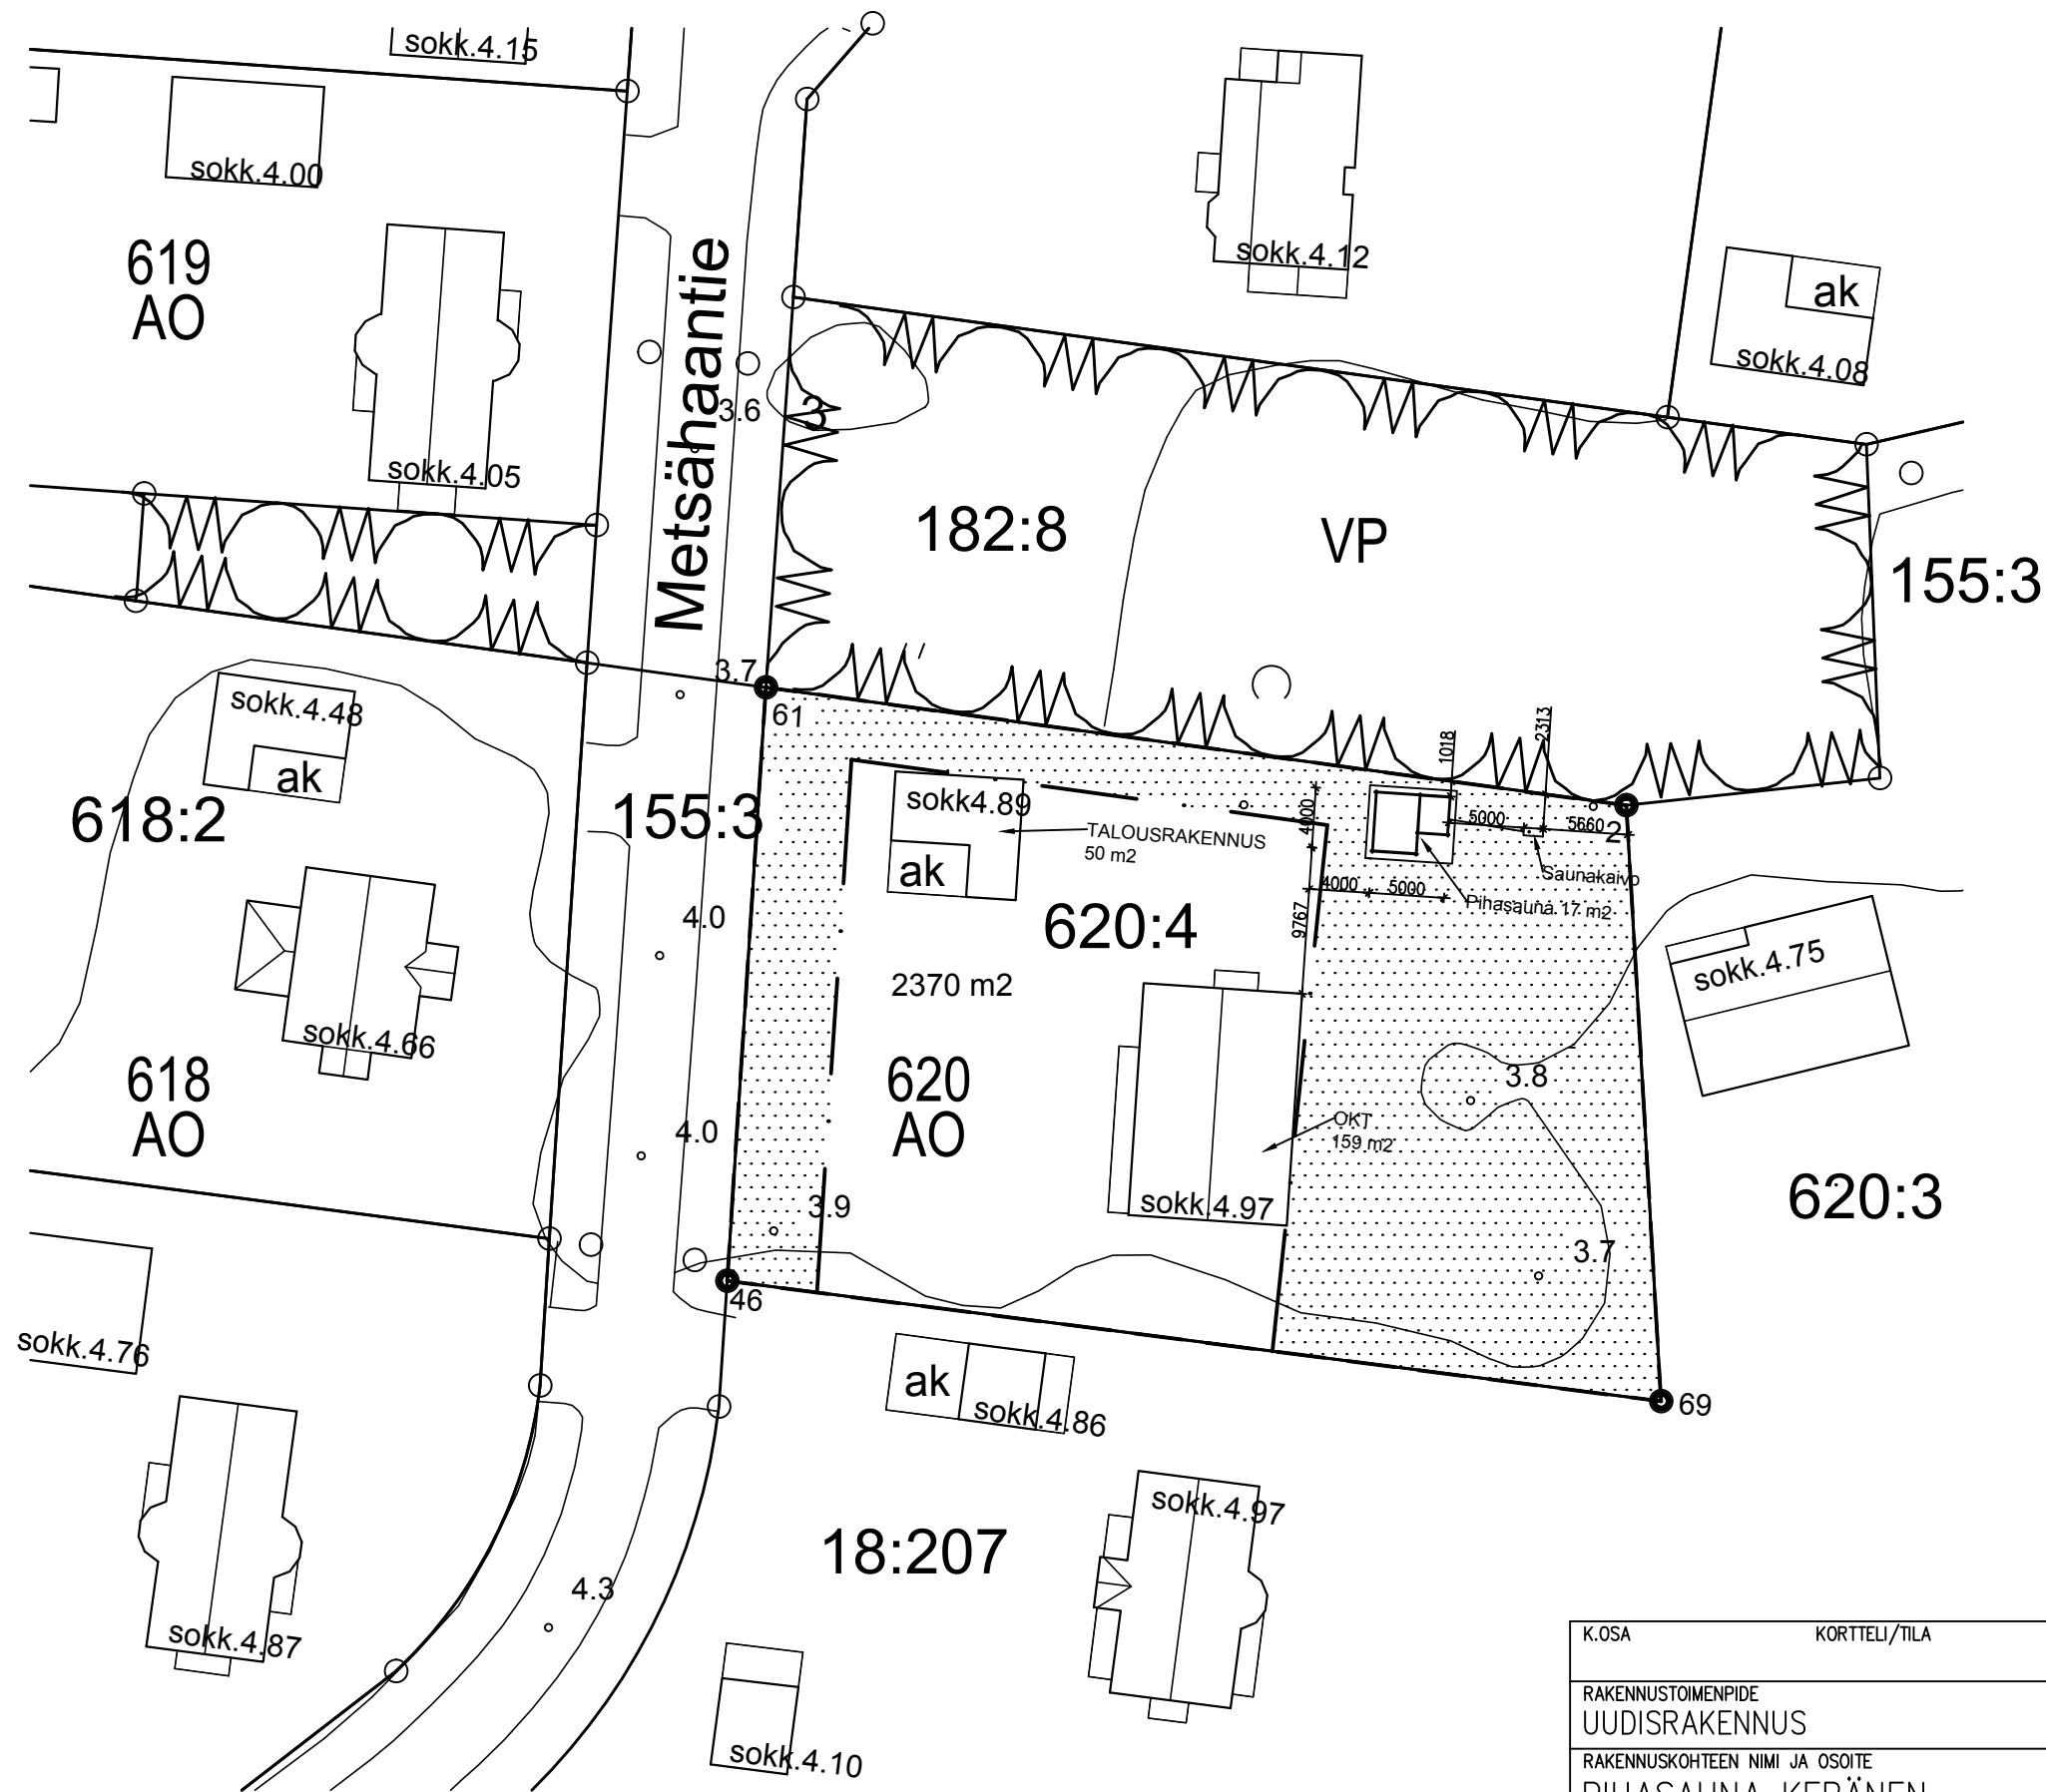

RAKENNUSTOIMENPIDE:
PIHASAUNAN RAKENTAMINEN 17M2
METSÄHAANTIE 3
678-50-620-4

RAKENNUSOIKEUSLASKELMA

Tontin rakennusoikeus: 2370 m2 x 0,25 = 593 m2
Omakotitalo 159 m2
Talousrakennus 50 m2
Pihasauna 17 m2
Yht. 226 m2
Rakennusoikeutta jää 367 m2

ASEMAKAAVAMERKINNÄT JA
- MÄÄRÄYKSET

- AO

Erillispientalojen korttelialue
- VP

Puisto
- 620

Korttelin numero

K.OSA	KORTTELI/TILA	TONTTI/RNo	RAKENNUSLUVAN TUNNUS	
		620: 4		
RAKENNUSTOIMENPIDE UUDISRAKENNUS			PIIRUSTUSLAJI PÄÄPIIRUSTUS	JUOKS.No
RAKENNUSKOHTIEN NIMI JA OSOITE PIHASAUNA KERÄNEN Metsähaantie 3 RAAHE			PIIRUSTUKSEN SISÄLTÖ ASEMAPIIRROS	MITTAKAAVAT 1: 500
SUUNNITTELIJAN NIMI, PÄIVÄYS JA ALLEKIRJOITUS			SUUN.AL	TYÖ No
			ARK	1
			PIIRTÄJÄ	
6.4.2025 Toni Juven RI (AMK)				