


LAAJUUSTIEDOT

	kem m ²	mitattu m ²	m ²
678-411-6-107			2790
Asuinrakennus	179	168	
Autotalli	63	98	
Aitta etelä		11	
Grillikatos			
Vilja-aitta		28	
678-411-6-105			1450
Sauna		10	
Parilato		26	

Yht:	341	4240	8,04%
678-411-6-107			
Konehalli	108		
Yht:	449	4240	10,58%

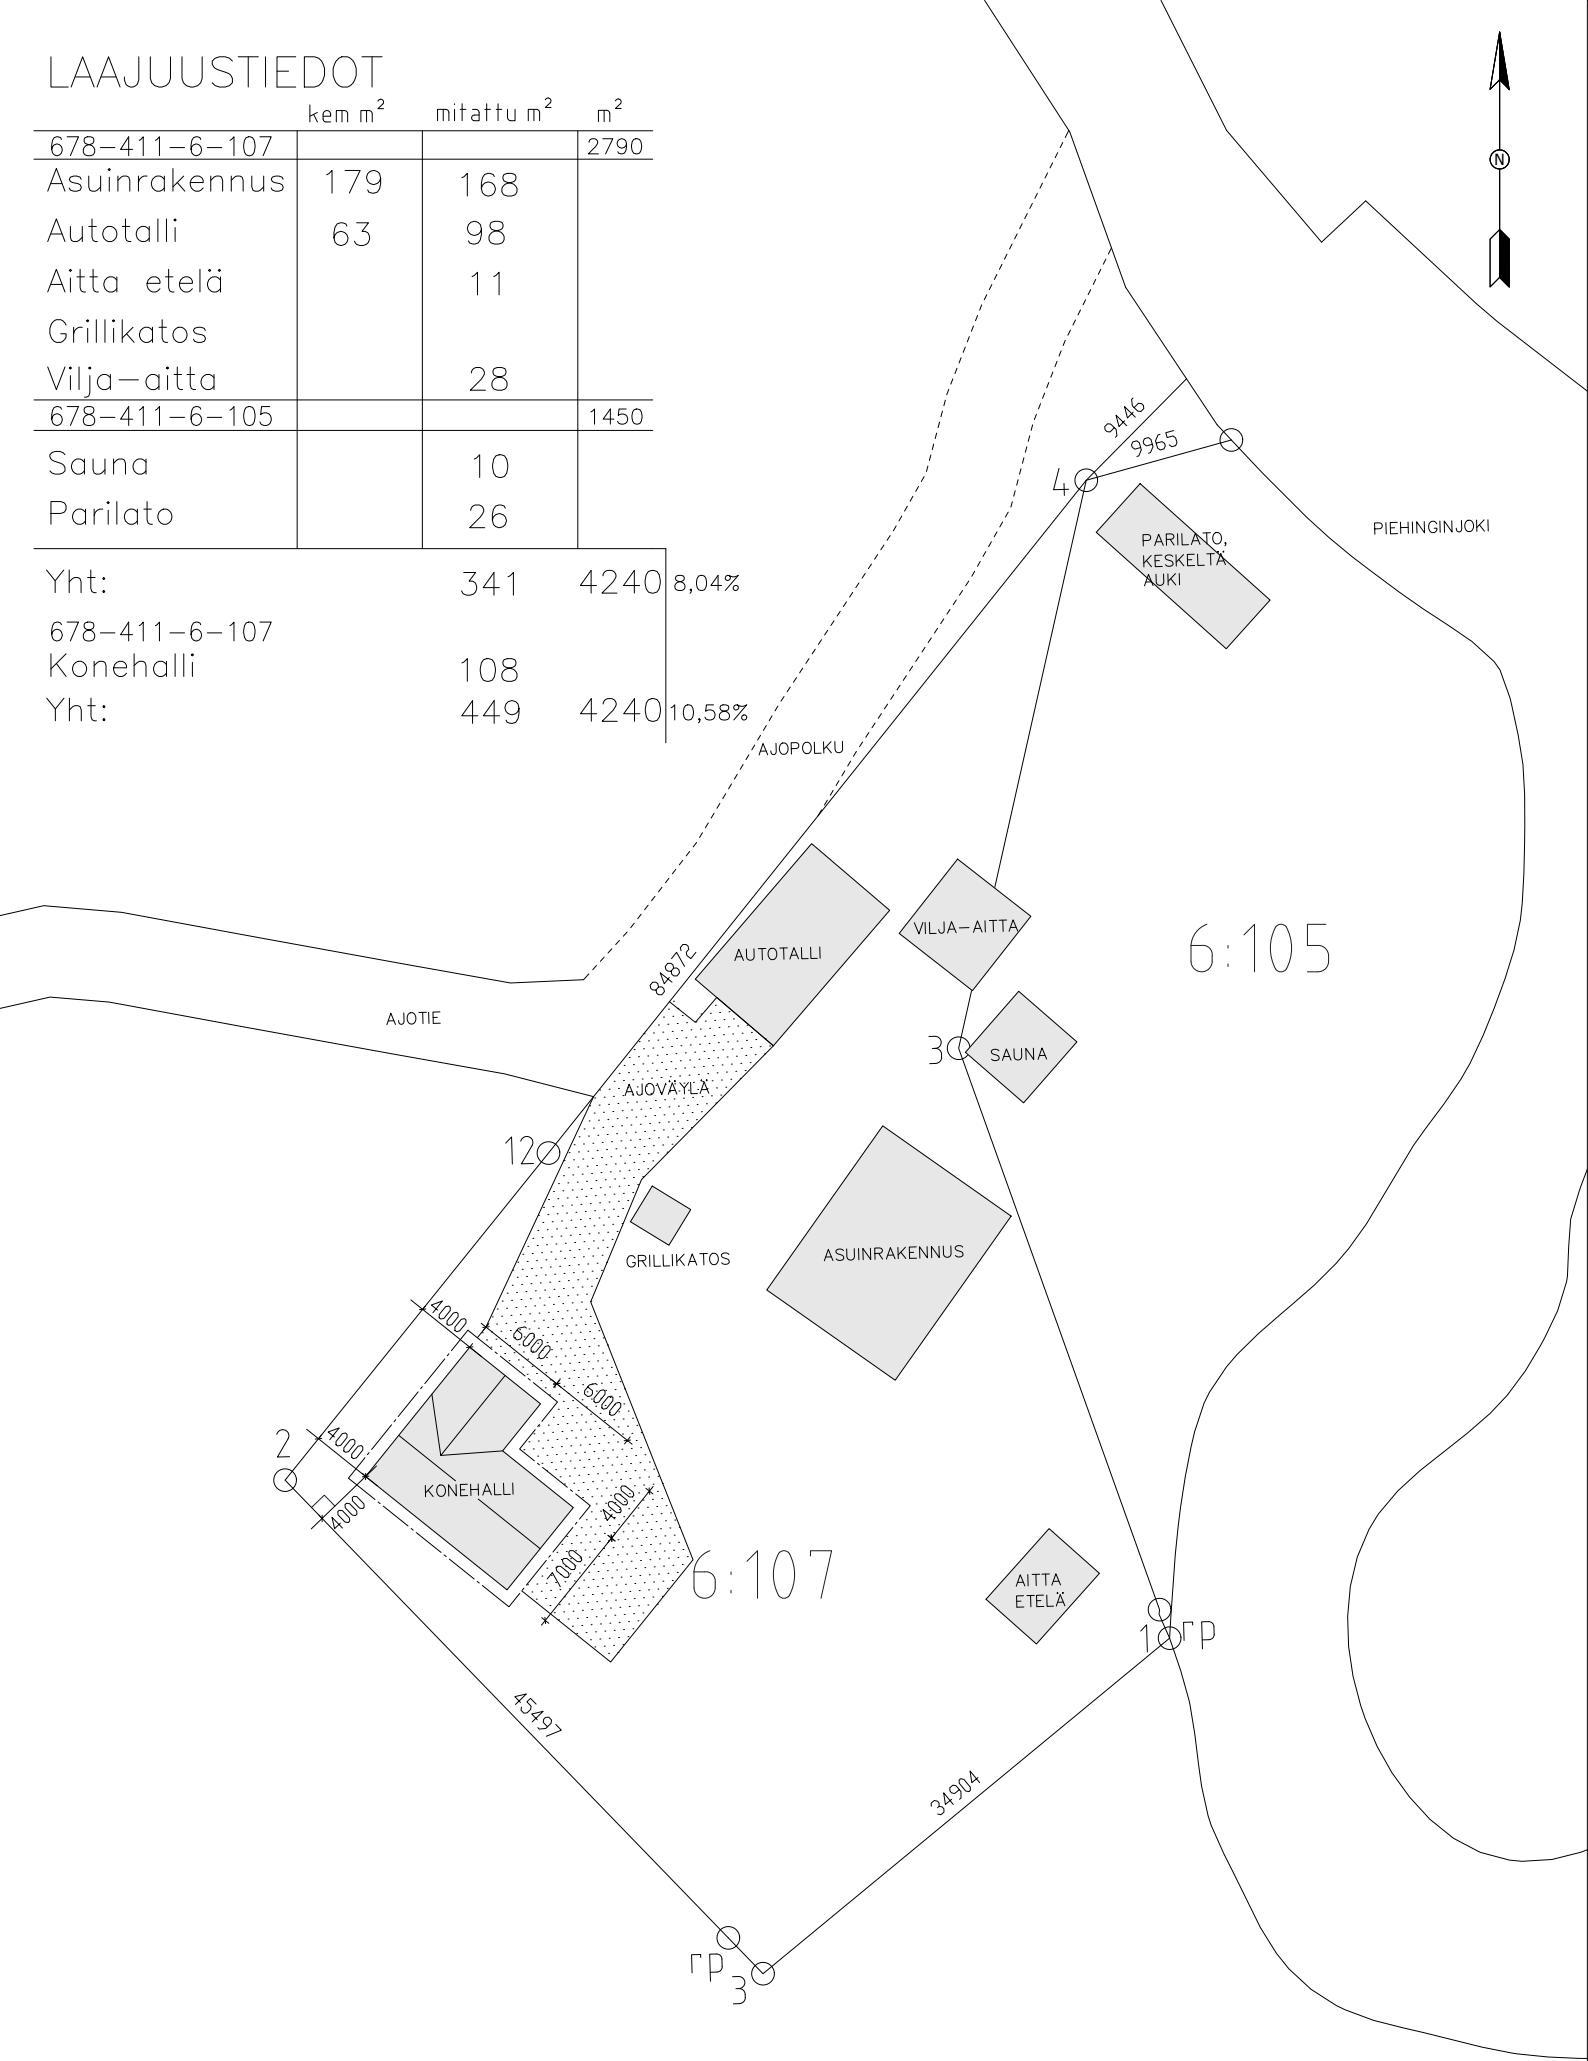

Kiinteistötunnus 678-411-6-107	Piirustuslaji Pääpiirustus
Toimenpide Uudisrakennus	Piirustuksen sisältö Asemapiirustus
Rakennuskohteen nimi ja osoite Konehalli Ylipääntie 224	Mittakaava 1:500
Päiväys 11.3.2025	Suunnittelija Rkm Olli Hyväri