




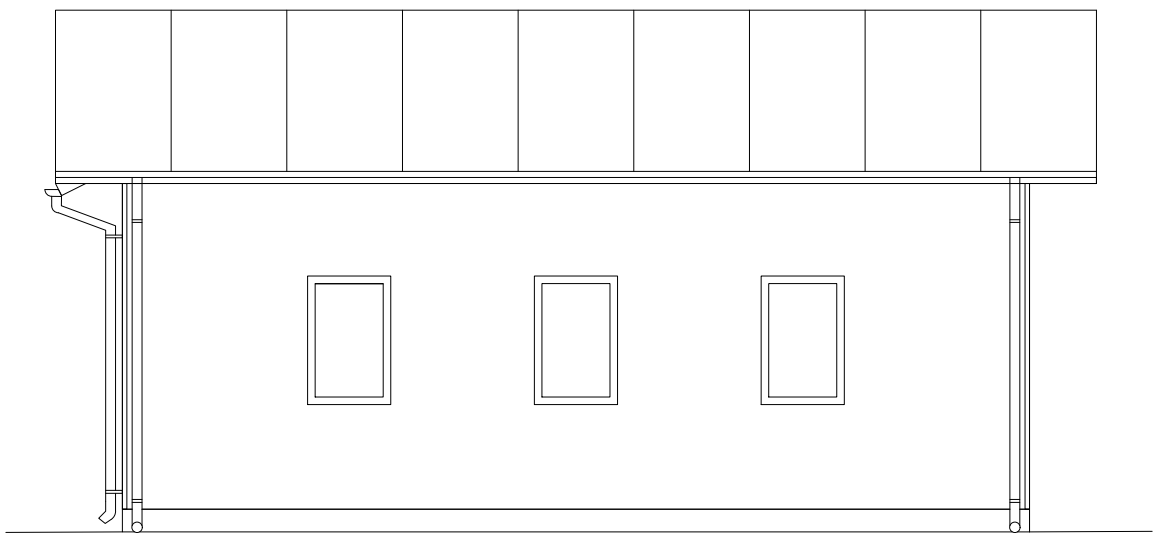


Lounaaseen

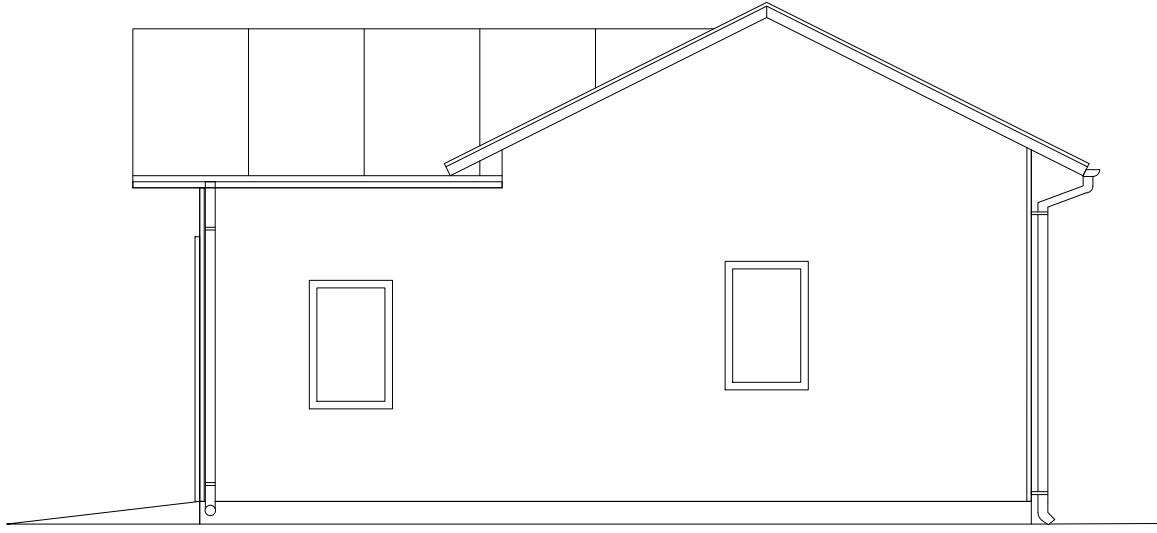

Luoteeseen

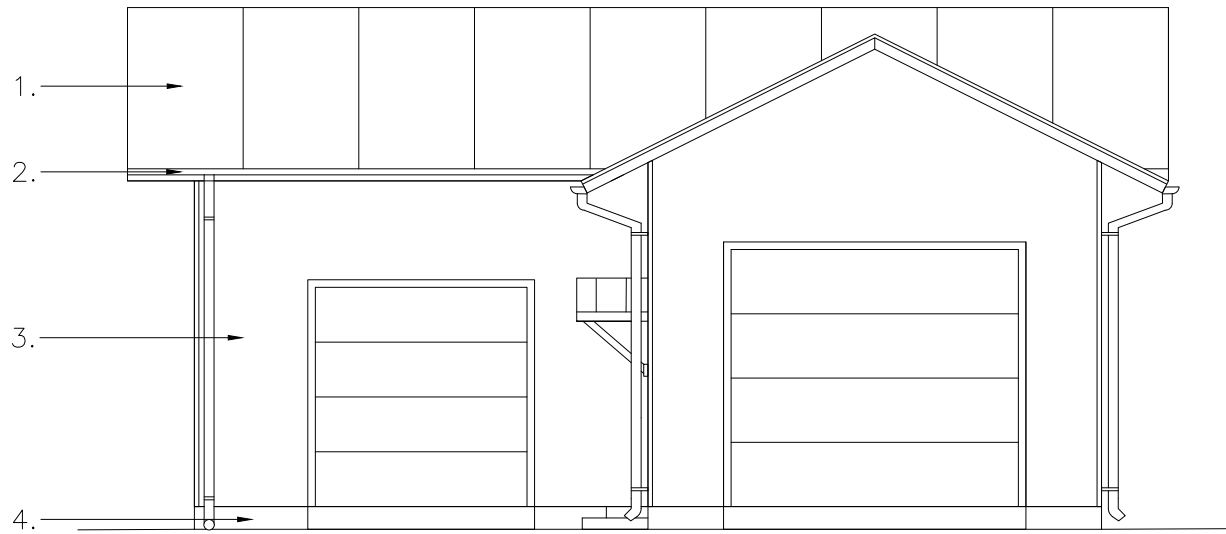

Koilliseen

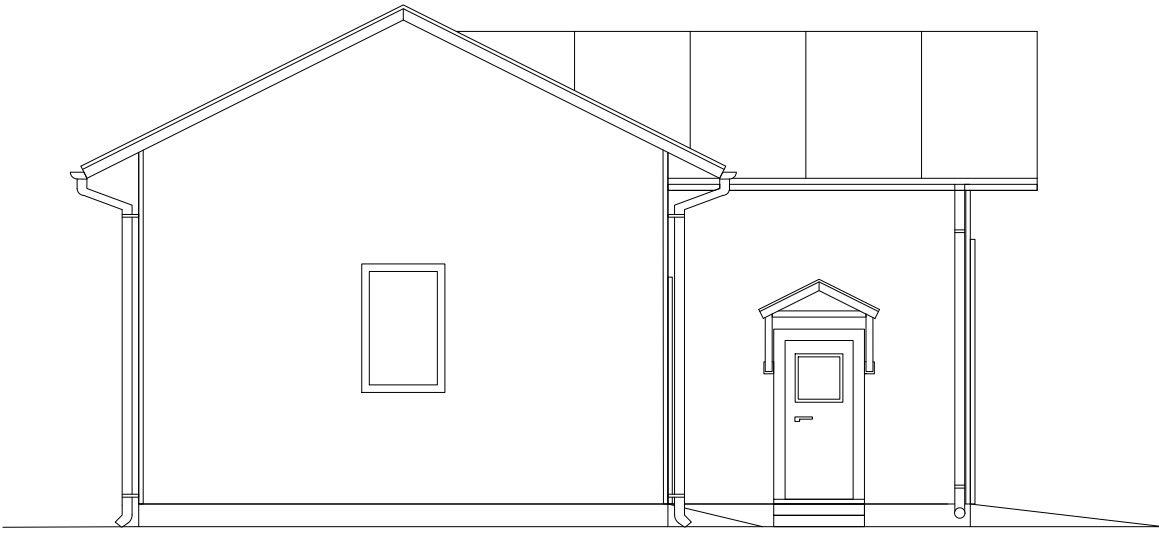

Kaakkoon

1. Pelti; Musta/harmaa
2. Otsalauta; Valkoinen
3. Puuverhoilu/Panelointi
4. Sokkeli; Harmaa

Kiinteistötunnus 678-411-6-107	Piirustuslaji Pääpiirustus
Toimenpide Uudisrakennus	Piirustuksen sisältö Julkisivupiirros
Rakennuskohteen nimi ja osoite Konehalli Ylipääntie 224	Mittakaava 1:100
Päiväys 11.3.2025	Suunnittelija Rkm Olli Hyväri