


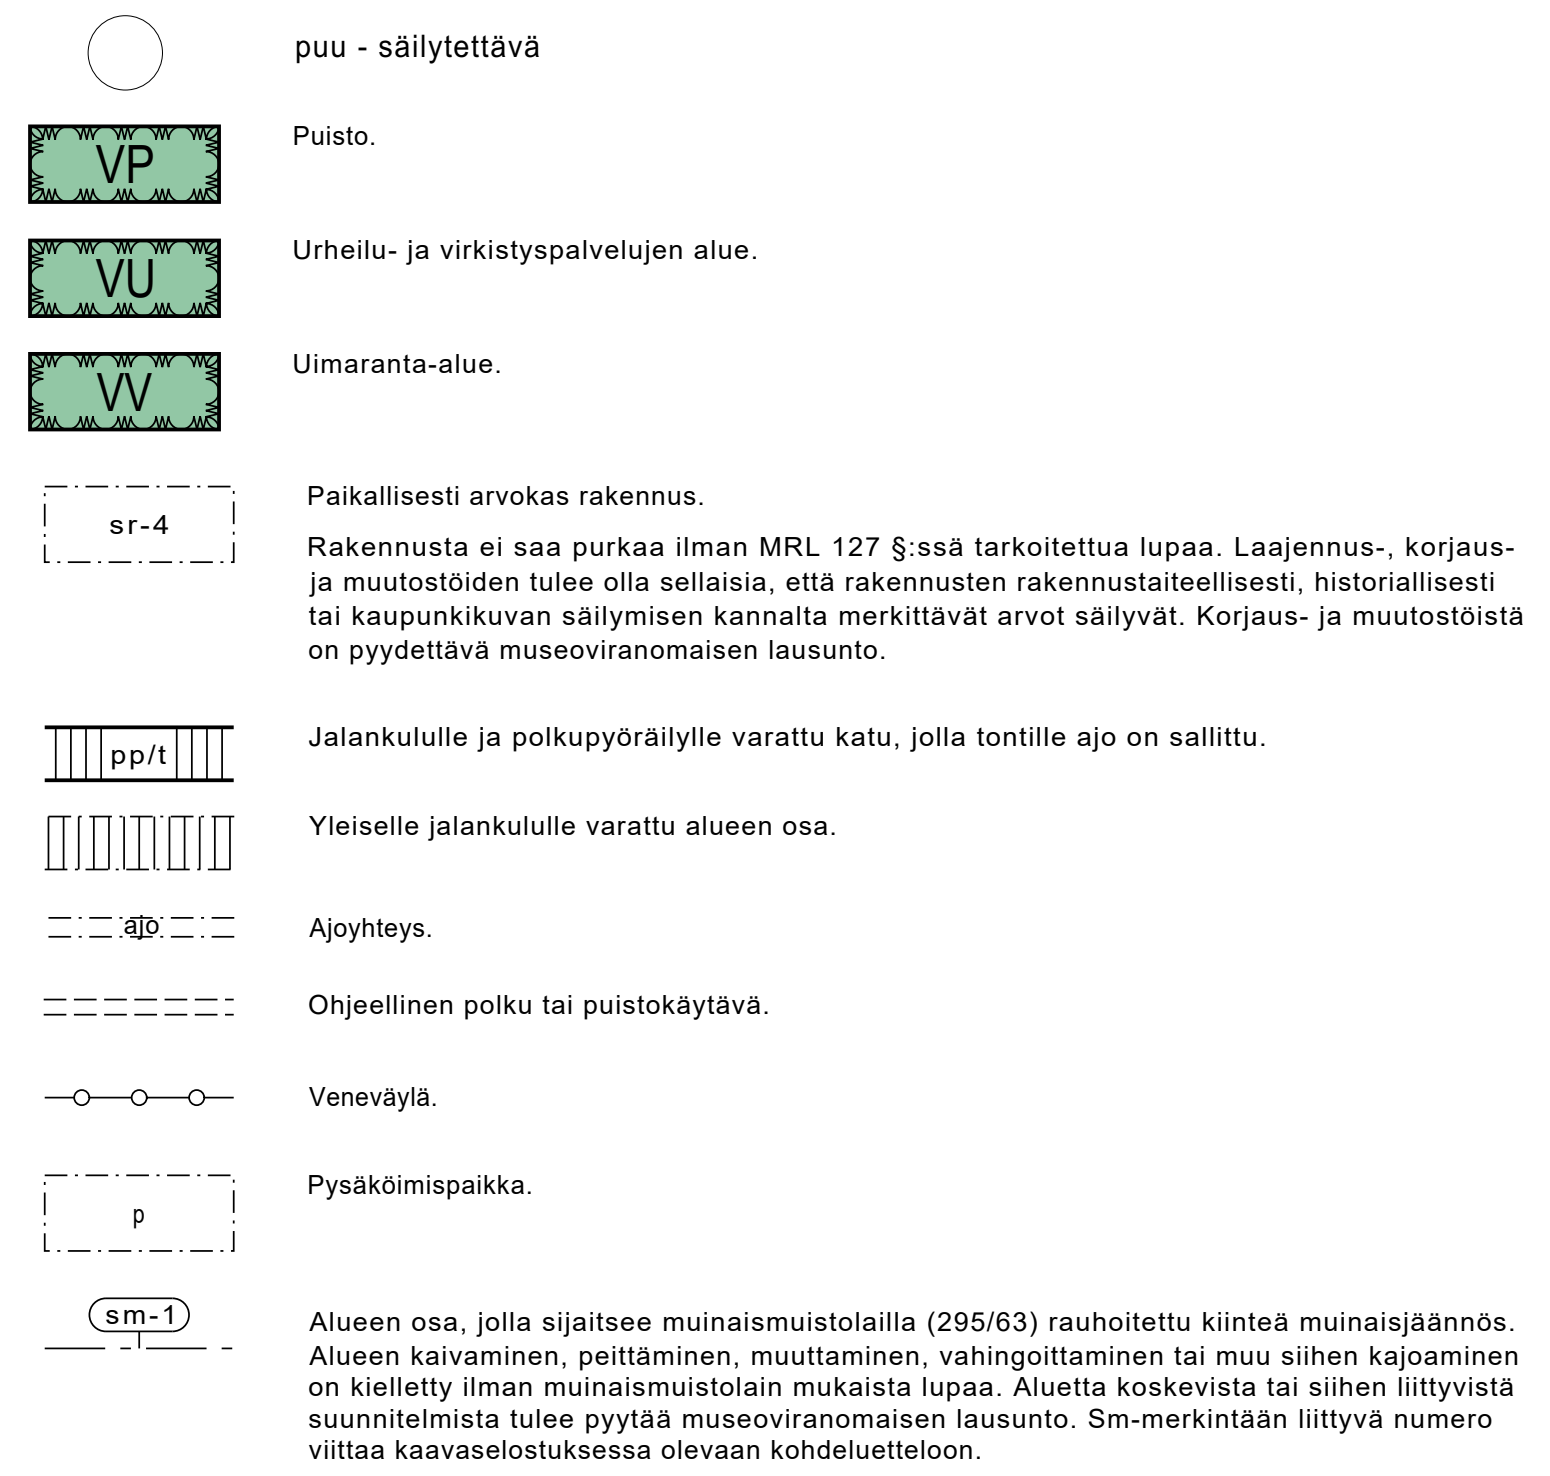

Kaupunginosa / Kylä	Kortteli / Tila	Tontti / Rno	Viranomaisen merkintöjä
Musta		30	
Rakennustoimenpide	Piirustuslaji		
UUDISRAKENNUS	PÄÄPIIRUSTUS		
Rakennustunnus	Juokseva numero		
Rakennuskohde	Piirustuksen sisältö		mittakaava
Mustan sauna	Asemapiirros, Pihapiirros		1 : 200
Musta 22 92100 Raahe			
Suunnittelijan yhteystiedot: yritys, osoite ja puhelinnumero	Työnnumero		Piirustuksen tunnus
Joni Vesanen Hauhontie 6-8 G 44 00550 Helsinki	011		101 002
Vastuullinen suunnittelija: nimi, tutkinto, allekirjoitus ja päiväys	Suunnitteluala		
Joni Vesanen, Rakennusarkkitehti	AR		
	06.05.2025		