
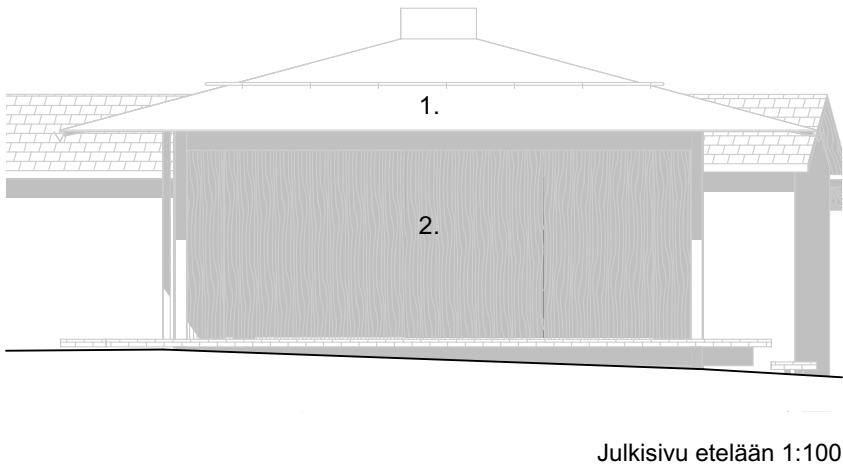
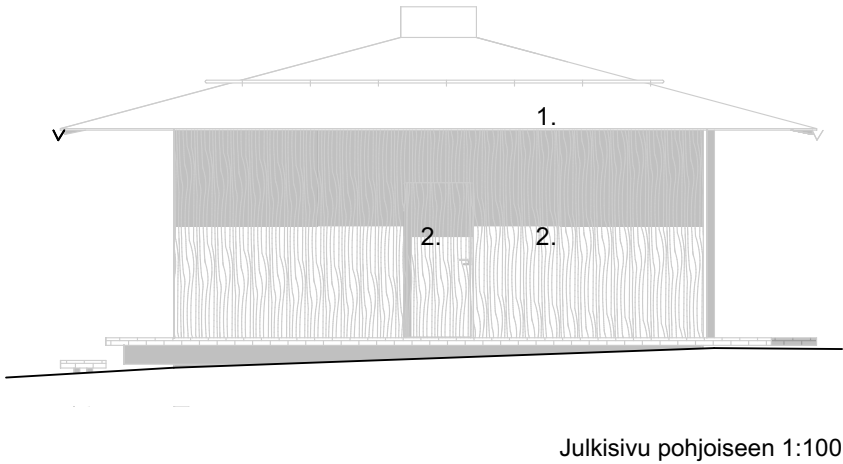


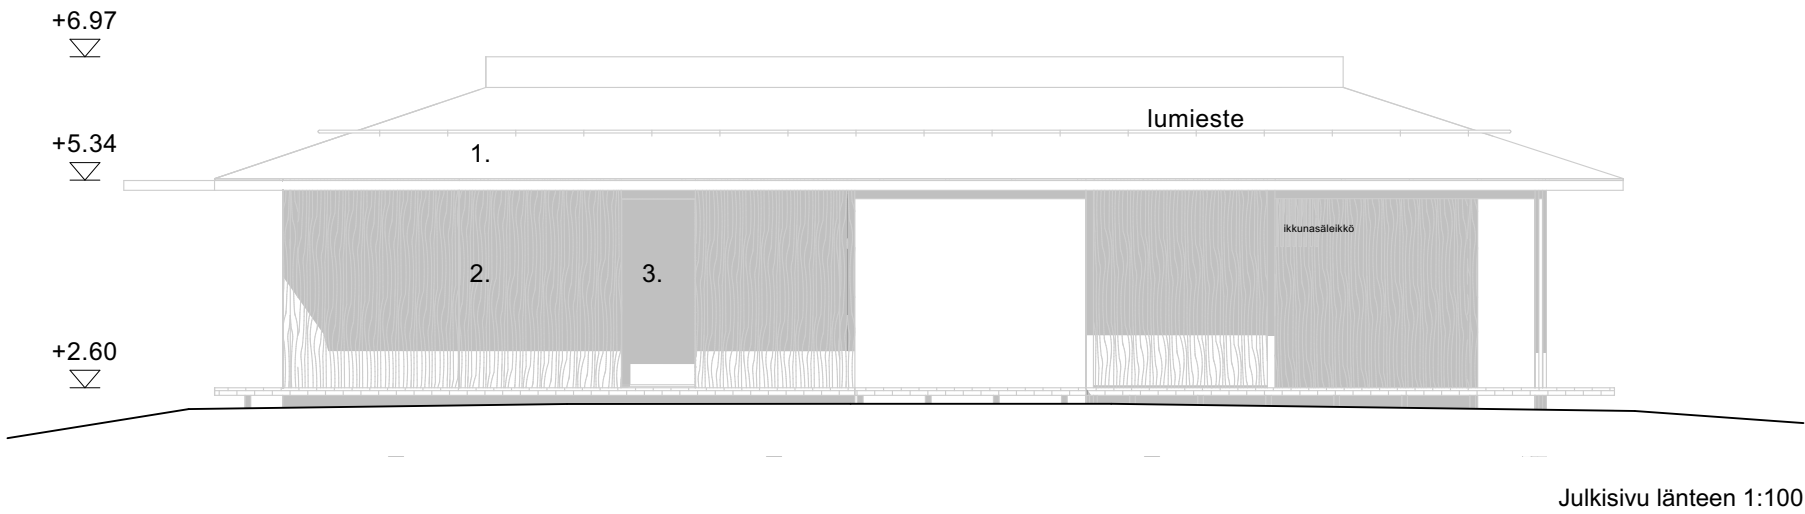

Julkisivumateriaalit- ja värit

- 1. metalli, harmaa
- 2. puu, harmaa
- 3. lasi

Tasokoordinaatisto / Plankordinatsystem:
ETRS-GK25
Korkeusjärjestelmä / Höjdsystem:
N2000

Tunnus			Muutos		Päiväys
Kaupunginosa / Kylä			Kortteli / Tila		Tontti / Rno
Musta					30
Rakennustoimenpide			Piirustustilaj		Juokseva numero
UUDISRAKENNUS			PÄÄPIIRUSTUS		
Rakennustunnus					
Rakennuskohde			Piirustuksen sisältö		mittakaava
Mustan sauna			Julkisivut		1 : 100
Musta 22					
92100 Raah					
Suunnittelijan yhteystiedot: yritys, osoite ja puhelinnumero			Työnumero		Piirustuksen tunnus
Joni Vasanen			011		101 005
Hauhontie 6-8 G 44					
00550 Helsinki					
Vastuullinen suunnittelija: nimi, tutkinto, allekirjoitus ja päiväys			Suunnitteluala		muutos
Joni Vasanen, Rakennusarkkitehti			AR		
20.04.2025					