

ALAPOHJA


Pintamateriaali
Betonilaatta 100 mm
EPS-eriste 200 mm

ULKOSEINÄ

Peltiverhous ruukki T20
vinolaudoitus 32x100 k400 mm
runko C24 48x148 k600

YLÄPOHJA

Vesikate, Peltikate ruukki T20
Peltikaton ruoteet 32x100 mm
Tuuletusrimat 22x50 mm
Aluskate
Kattoriskat C24 48x148 k600 mm
vinolaudoitus 25x100 k600 mm

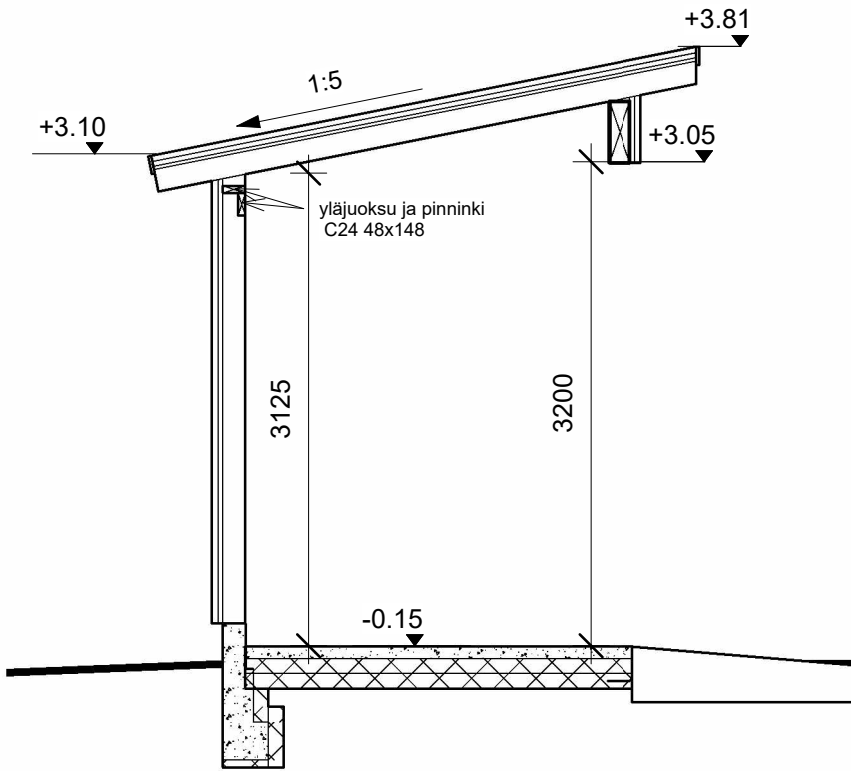


A-A Leikkaus

JULKISIVUMATERIAALIT JA -VÄRIT

1. ULKOVERHOUS, PELTIVERHOUS RUUKKI T20, PUNAINEN
2. OVI, PUNAINEN
3. VESIKATE, PELTIKATE, MUSTA
4. RÄYSTÄS JA ALUSLAUDAT, MUSTA


LAAJUUSTIEDOT:

KOKONAISALA 21 m²
RAKENNUSTILAVUUS: 81 m³

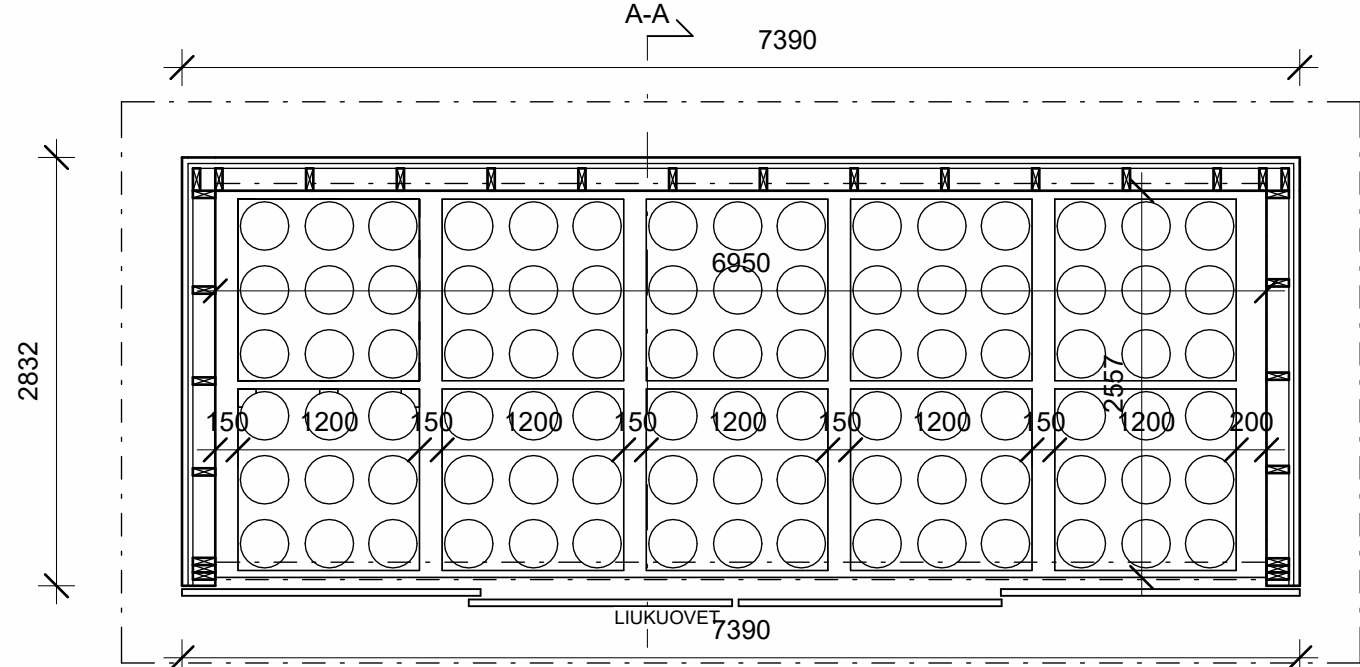


Katoksessa säilytettävät kaasut:

Varigon H5	12x50 L
Mison 25	12x50 L
Argon 4,8	12x50 L
Propan	2x Max Tank
Odorox	12x50 L
Propan	6x33 L
Propan	8x33 L
Propan	10x33 L

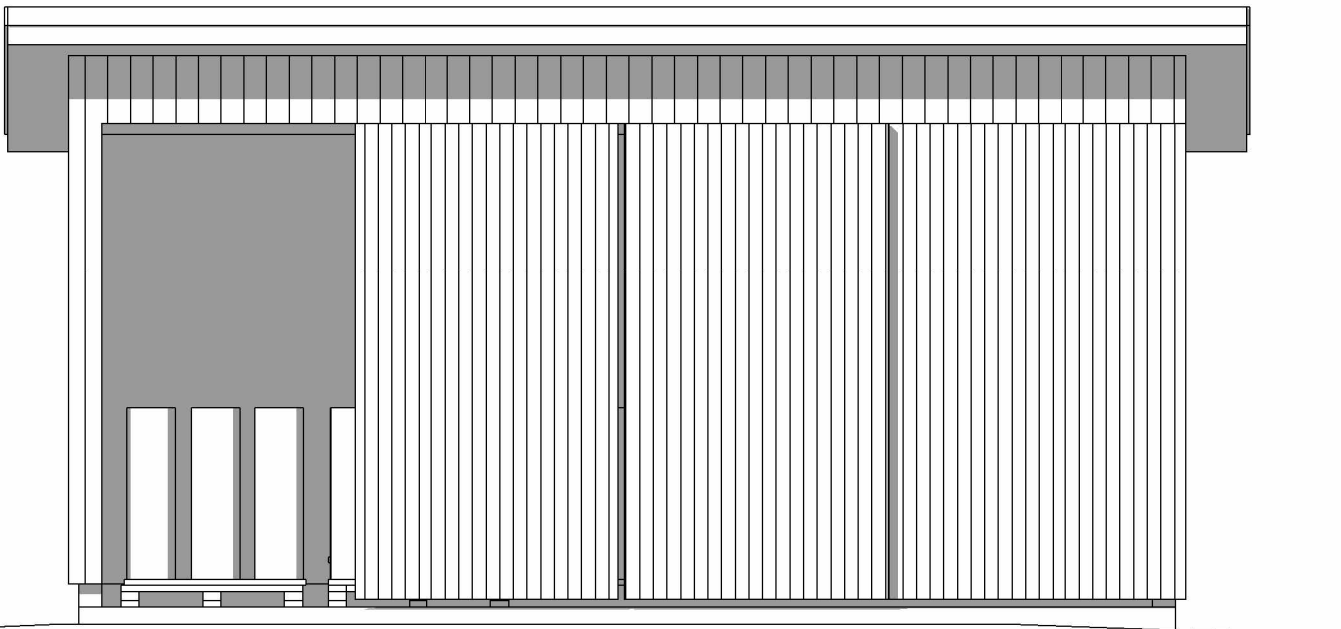


Julkisivu lounaaseen

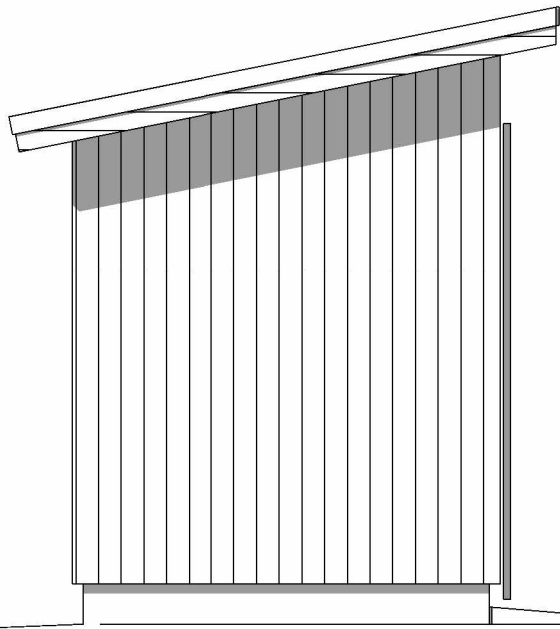

Julkisivu luoteeseen



Julkisivu koilliseen

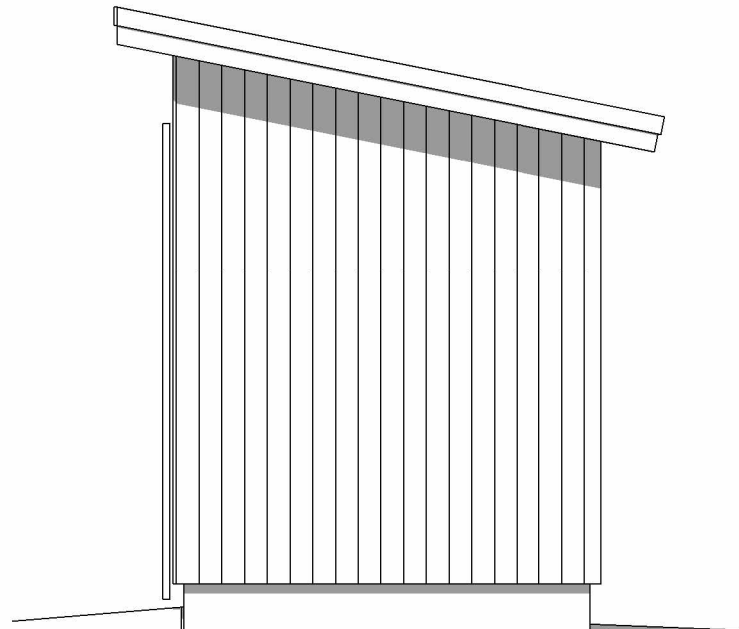

Julkisivu kaakkoon

Tunnus	Muutos	Päiväys
--------	--------	---------

Kaupunginosa / Kylä 678-38-3801-1		Kortteli / Tila	Tontti / Rno	Viranomaisten merkintöjä	
Rakennustoimenpide UUDISRAKENNUS		Piirustuslaji Pääpiirustus		Juokseva numero	
Rakennuksen numero / Rakennusten numerot / Rakennustunnus / Rakennustunnukset					
Rakennuskohde Telatek Service Oy Varvintie 53 92100 Raah		Piirustuksen sisältö yhdistelmäpiirros		mittakaava 1:50	
Suunnittelijan yhteystiedot: yritys, osoite ja puhelinnumero  Svapa Oy Muurarinkatu 2, 92120 Raah suunnittelu@svapa.fi www.svapa.fi		Työnumero 3523/2021	Piirustuksen tunnus 2	muutos	
Vastuullinen suunnittelija: nimi, tutkinto, allekirjoitus ja päiväys Aleksi Koskela Ins.(AMK) 044-2438 903 Piirtäjä: Aappo Koskela, suunnitteluassistentti		Suunnitteluala ARK		Tiedosto	
				8.4.2022	

ARK