




JULKISIVU LUOTEeseen

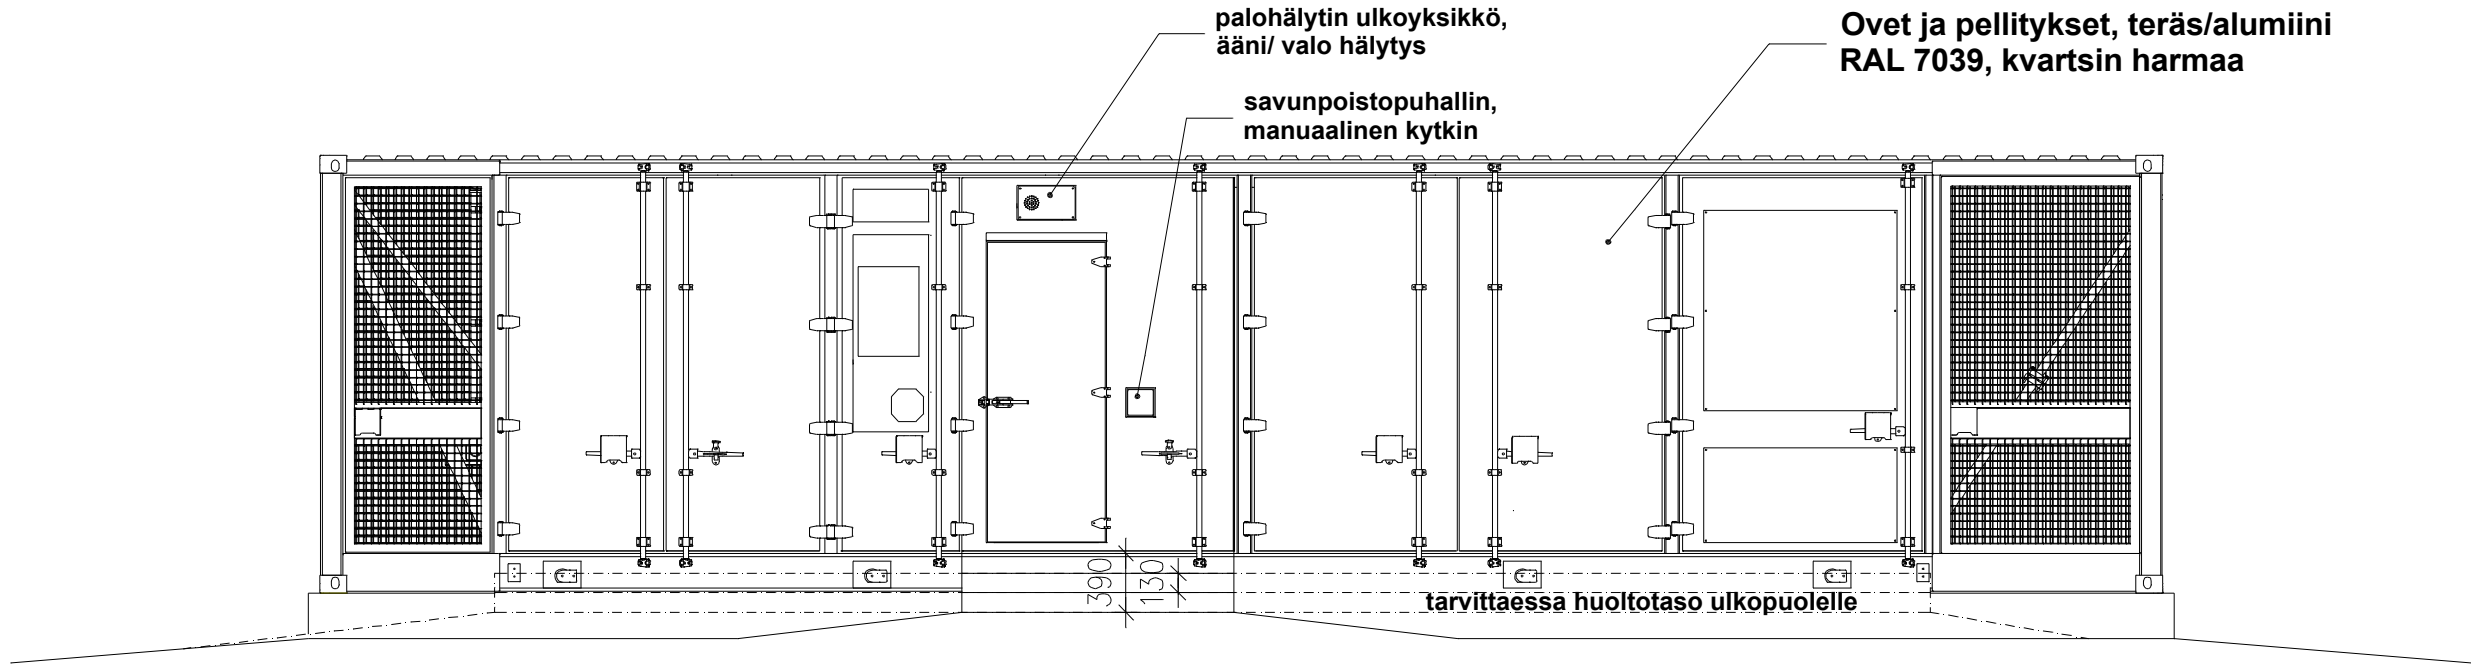


JULKISIVU LOUNAASEEN

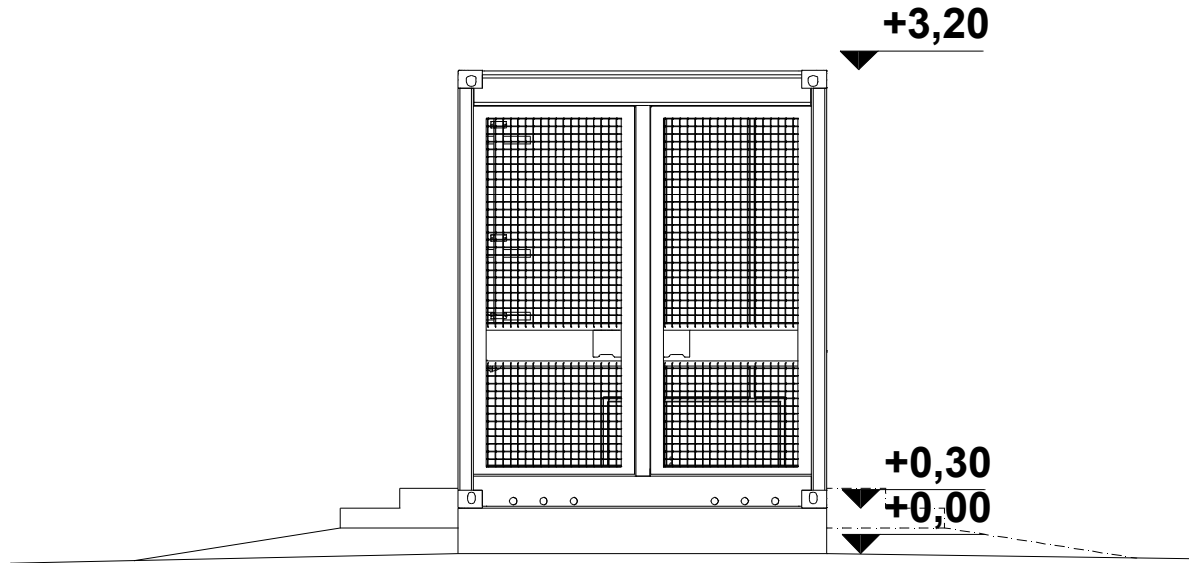

JULKISIVU KOILLISEEN

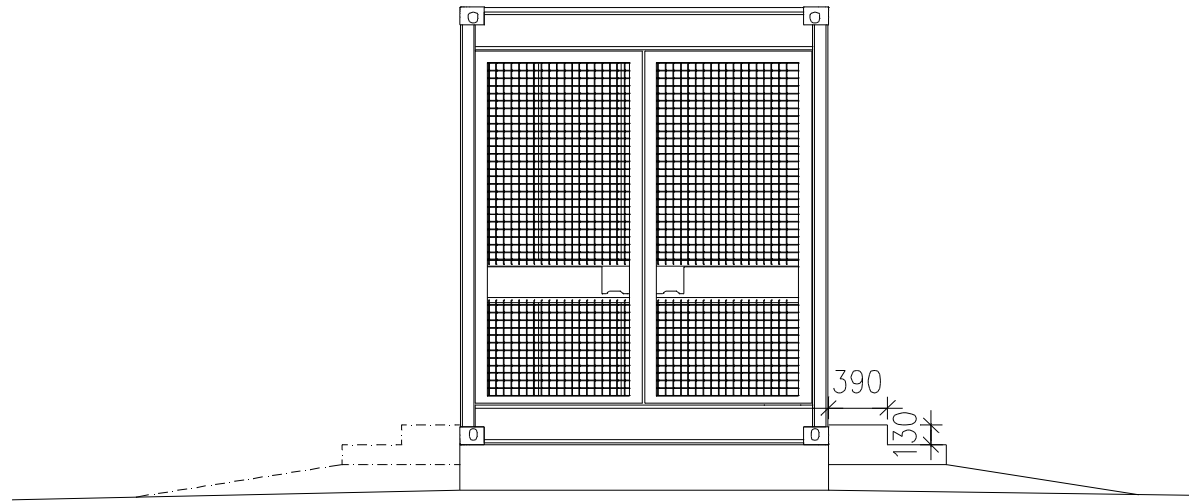

JULKISIVU KAAKKOON

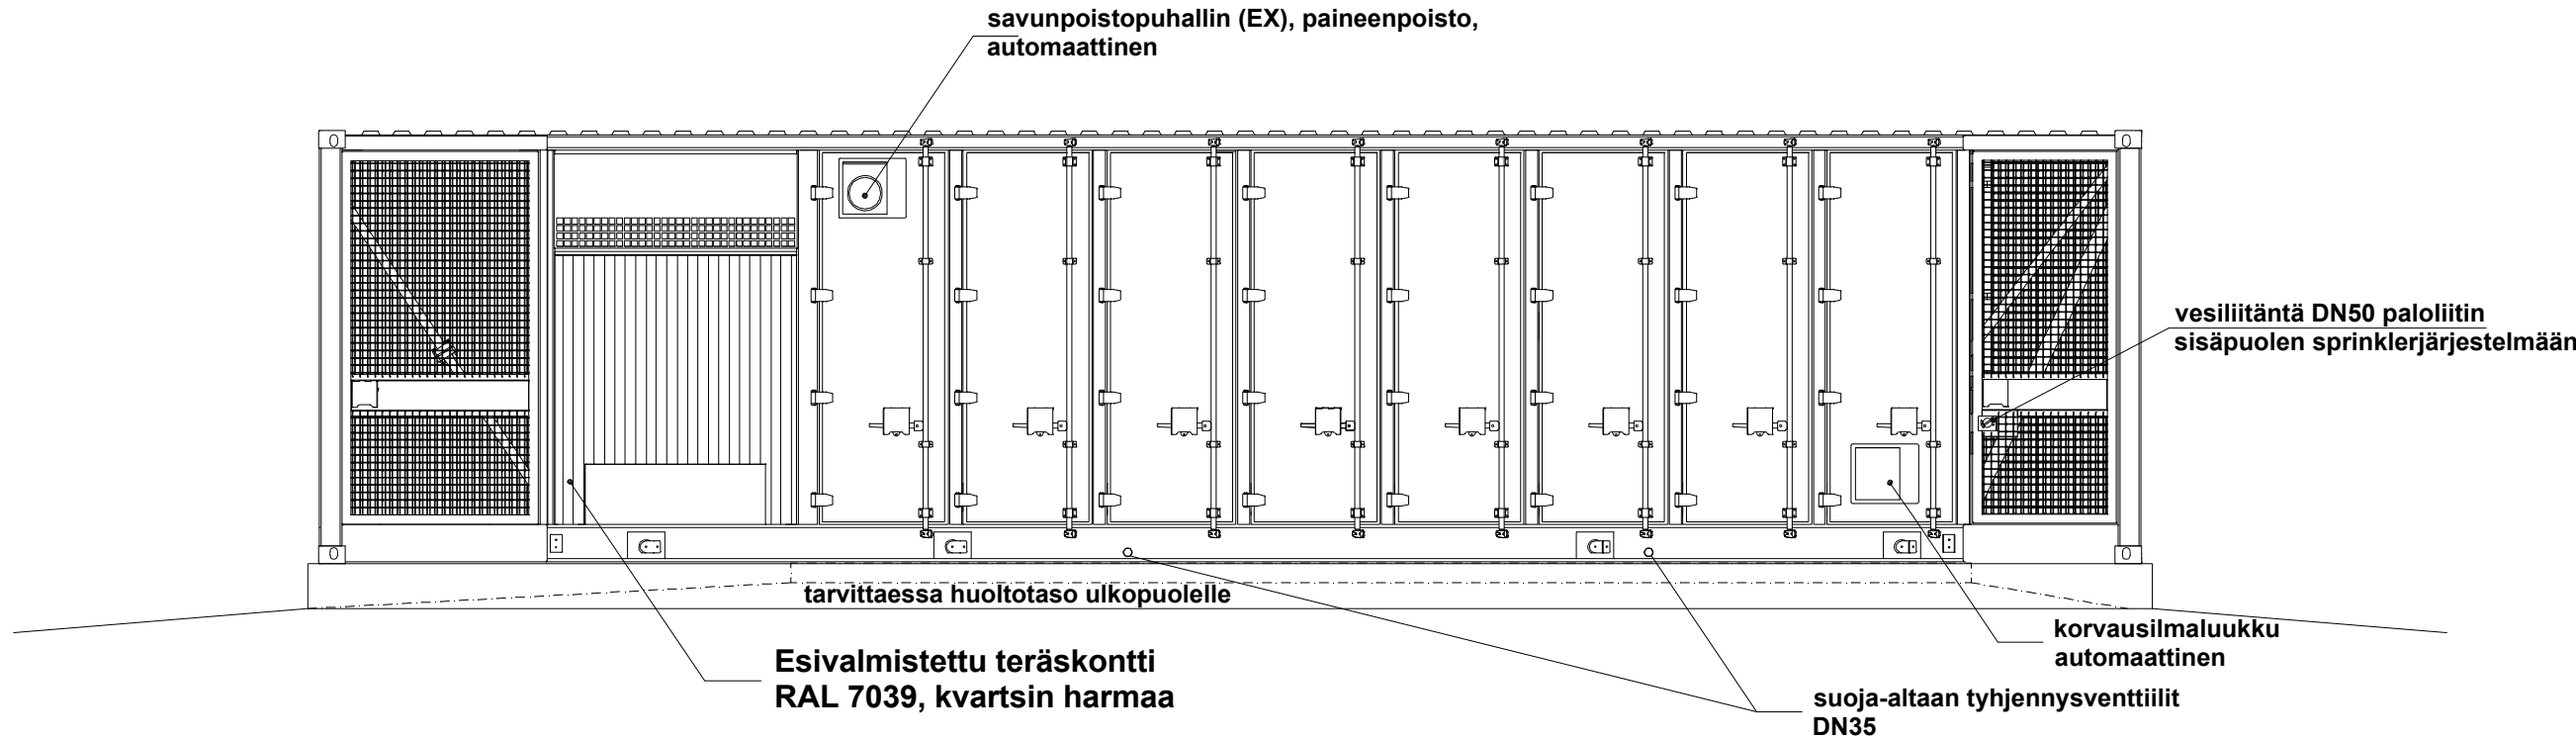

KUNTA RAAHE	K.O.SA —	KORTTELÍ/TÍLA HAAPALEHTO	TONTTÍ/RNo 678-411-22-33	VIRANOMAISTEN MERKINTÖJÄ	
RAKENNUSTOIMENPIDE UUDISRAKENNUS		PIIRUSTUSLAJI PÄÄPIIRUSTUS		JUOKS.No —	
RAKENNUSKOHTÉEN NIMI JA OSOITE Energiavarastokonttí 2 NWJ FIN Oy Kaijanarontie 92220 Raahe		PIIRUSTUKSEN SISÄLTÖ JULKISIVUPIIRUSTUKSET		MITTAKAAVAT 1:50	
SUUNNITTELU METSÄÄVAIN OY Tervasuontie 211 A, 82110 Heinävaara		SUUN.AL.A ARK	TYÖ No 1-25	PIIR.No 3	MUUTOS —
PÄÄSUUNNITTELIJAN ALLEKIRJOITUS Pete Argillander arkkítehtí, RI Amk		PÄIVÄYS 15.5.2025		YHT.HENK. —	