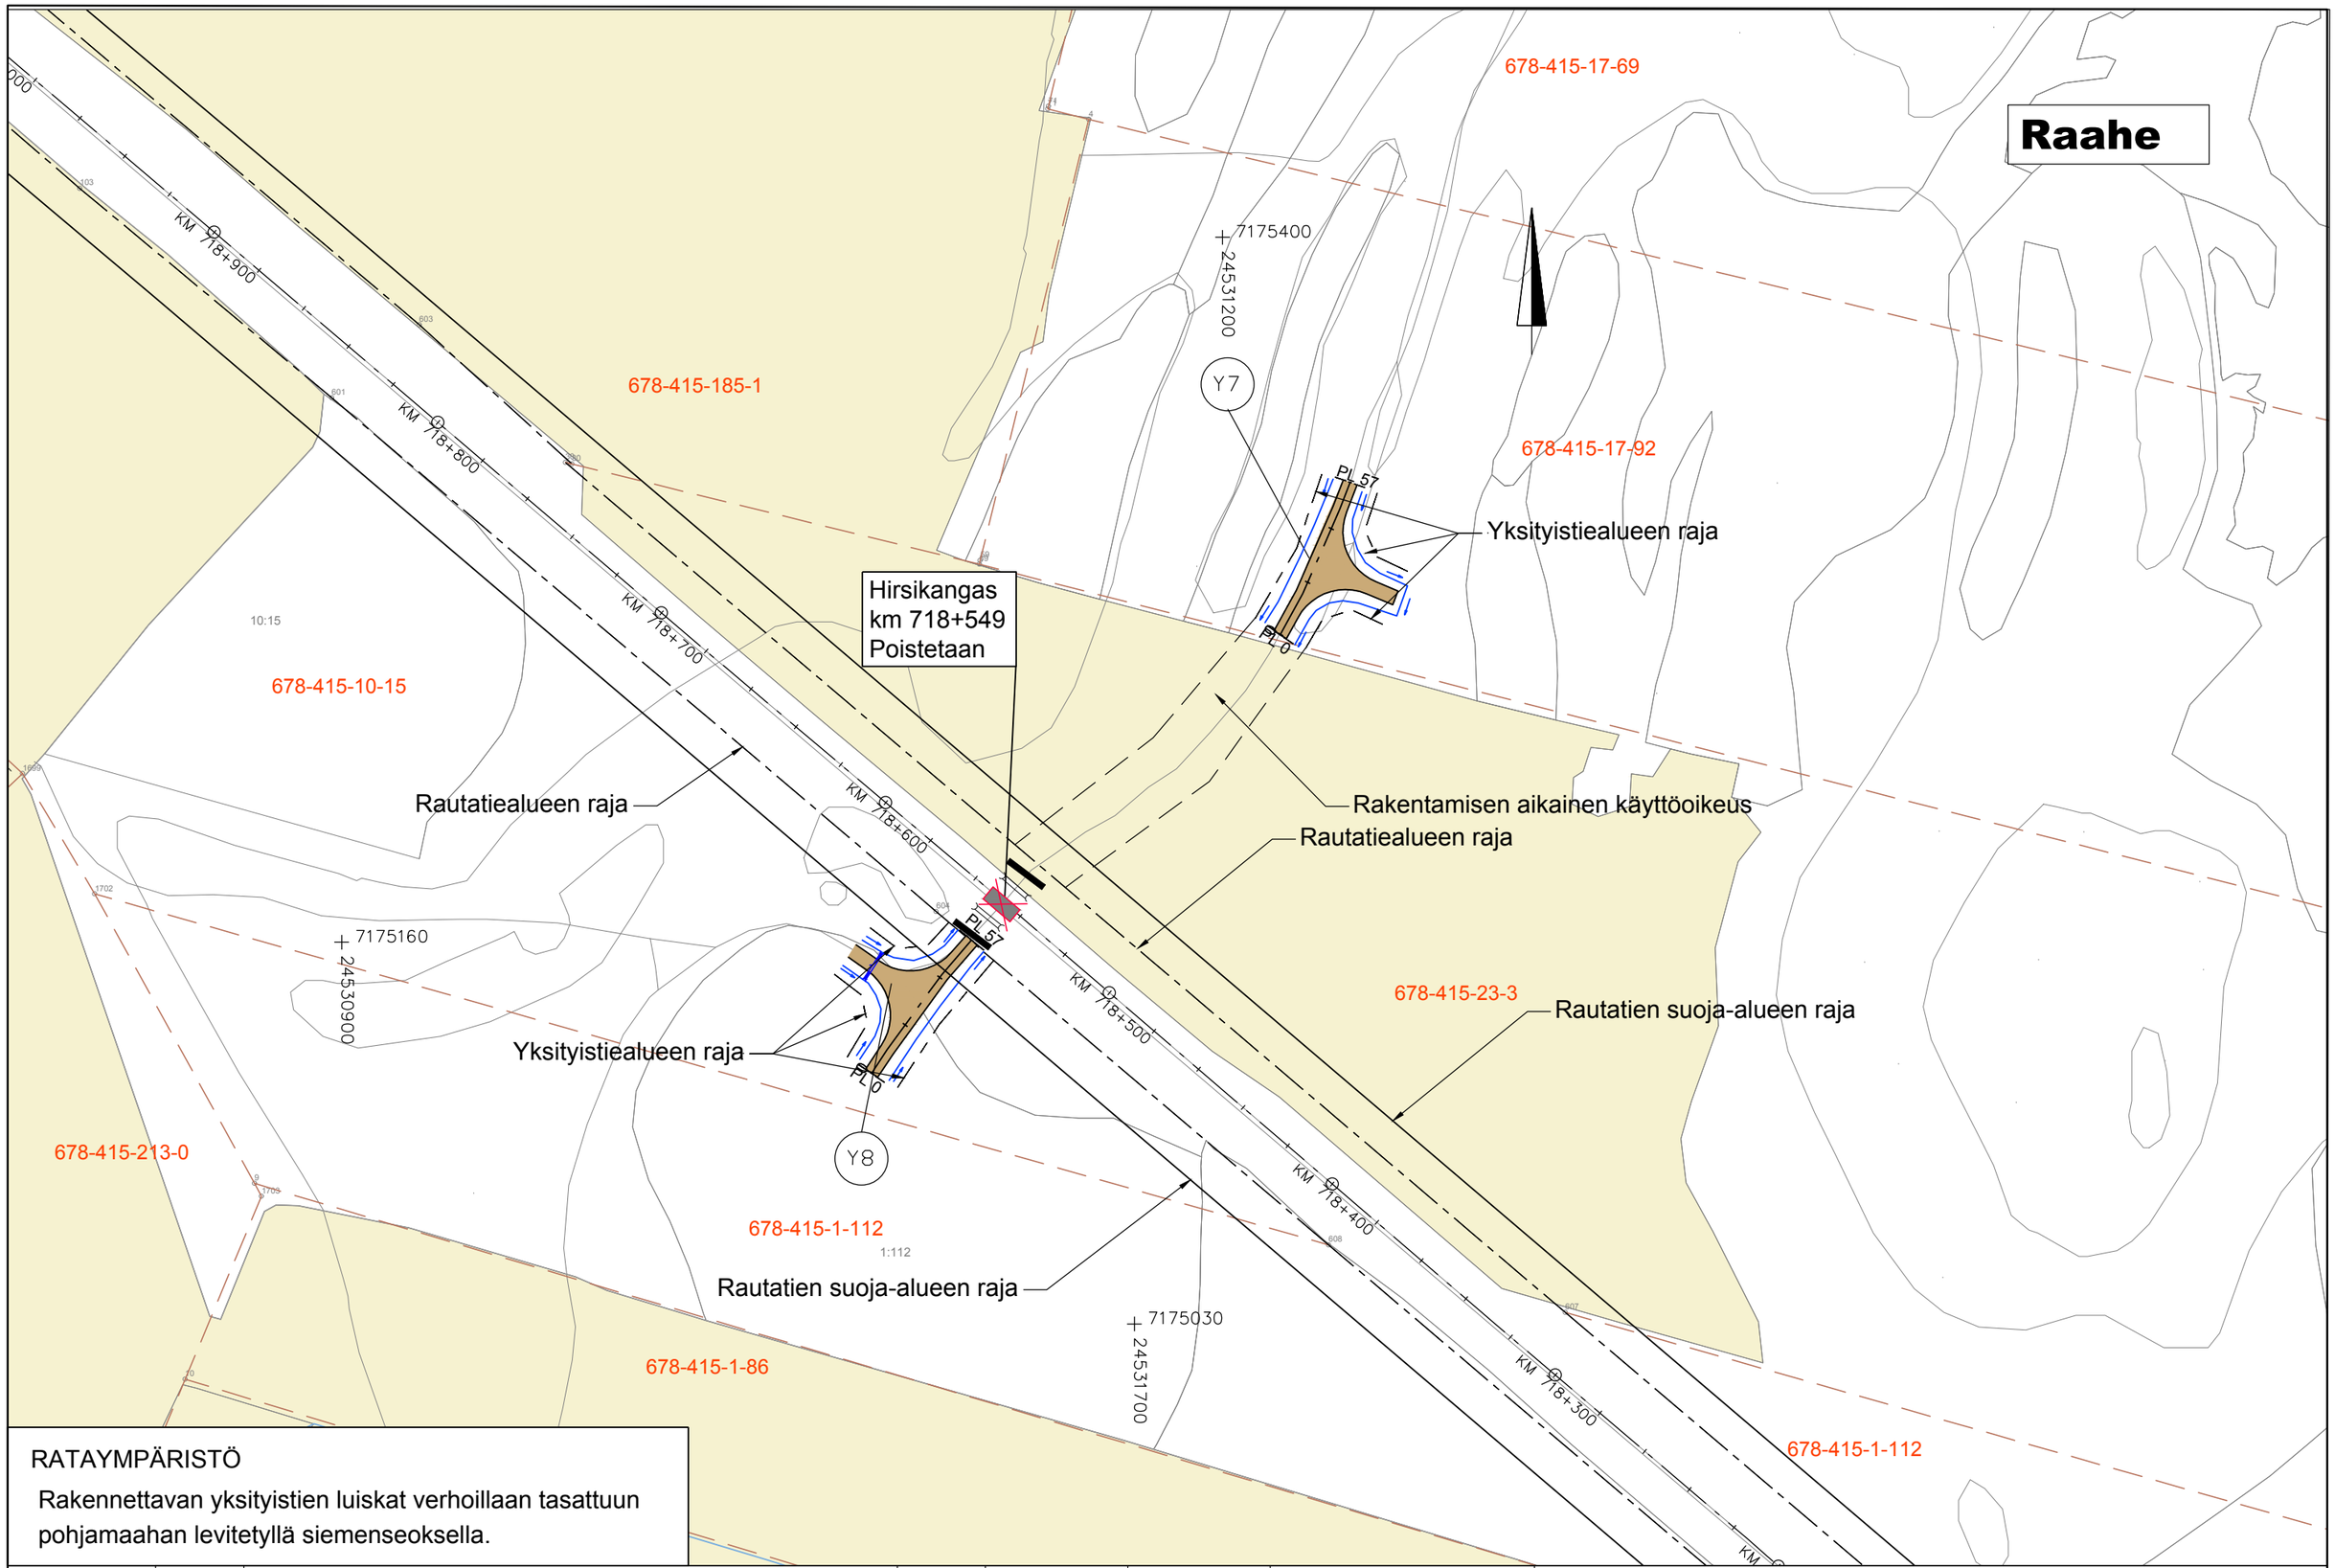


RATAYMPÄRISTÖ

Rakennettavan yksityistien luiskat verhoillaan tasattuun pohjamaahan levitetyllä siemenseoksella.

| Merkki | Muutos | Pvm | Suunn. | Tark. |
|---|---|---|---|---|
| | | | | |

Väyläviraston Trafikledsverket — SITOWISE — WELADO

| Pvm | | Pvm | | Pvm | |
|---|---|---|---|---|---|
| 17.1.2025 | Juhan Tyrväinen<br>Anniina Petäsnoro | 17.1.2025 | Teemu Luukinen<br>Pirkka Hartikainen | 17.1.2025 | |

Koordinaattijärjestelmä ETRS GK24
Korkeusjärjestelmä N2000
Rataosa 514

Tasoristeysturvallisuuden parantaminen välillä Alakorpi - Lappanen, ratasuunnitelma; Raahe

| Piirustuksen sisältö | Mittakaava | Piir.nro |
|---|---|---|
| Suunnitelmakartta 718+300 - 718-900 | 1:2000 | R213-4 |