


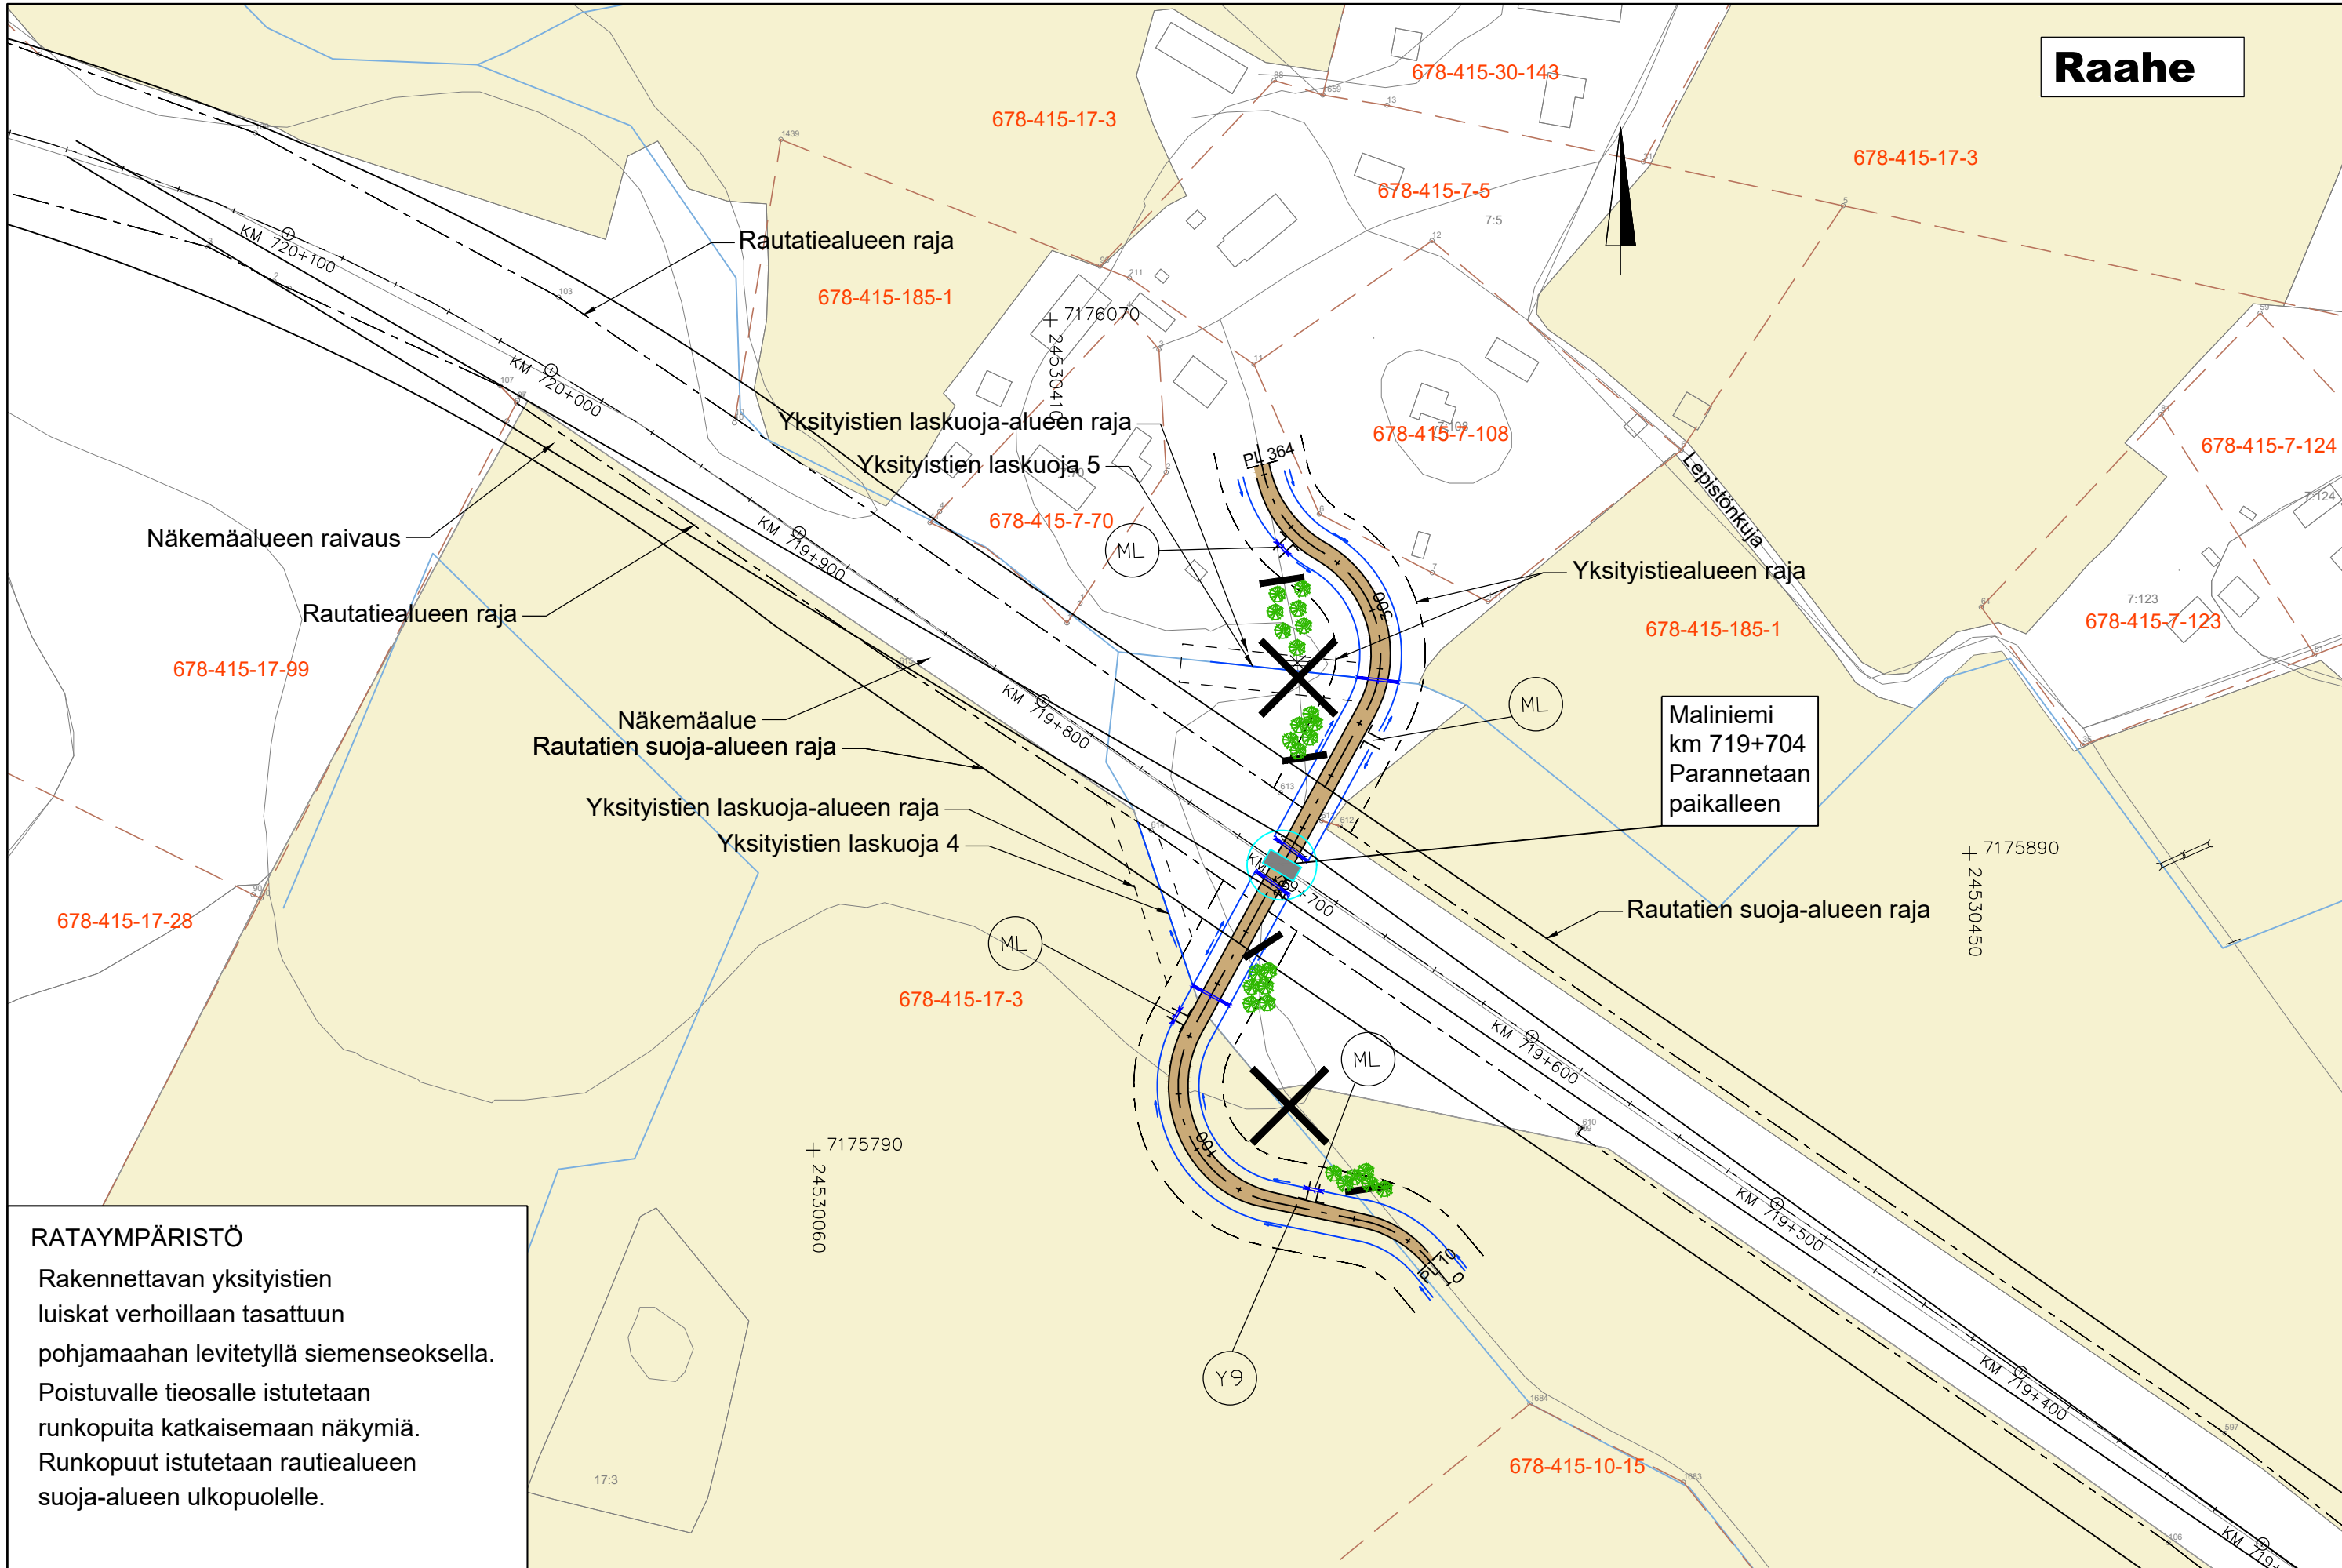

RATAYMPÄRISTÖ
Rakennettavan yksityistien
luiskat verhoillaan tasattuun
pohjamaahan levitetyllä siemenseoksella.
Poistuvalla tieosalla istutetaan
runkopuita katkaisemaan näkymiä.
Runkopuut istutetaan rautatiealueen
suoja-alueen ulkopuolelle.

Merkki	Muutos	Pvm	Suunn.	Tark.	Koordinaattijärjestelmä	Tasoristeytysturvallisuuden parantaminen välillä Alakorpi - Lappanen, ratasuunnitelma; Raahe			
	Väylävirasto Trafikledsverket				ETRS GK24 N2000				
Pvm	Juhan Tyrväinen	Pvm	Teemu Luukinen	Pvm	Rataosa	Piirustuksen sisältö	Mittakaava	Piir.nro	
17.1.2025	Anniina Petäsno	17.1.2025	Pirkka Hartikainen	17.1.2025	514	Suunnitelmakartta 719+400 - 720+100	1:2000	R213-5	