


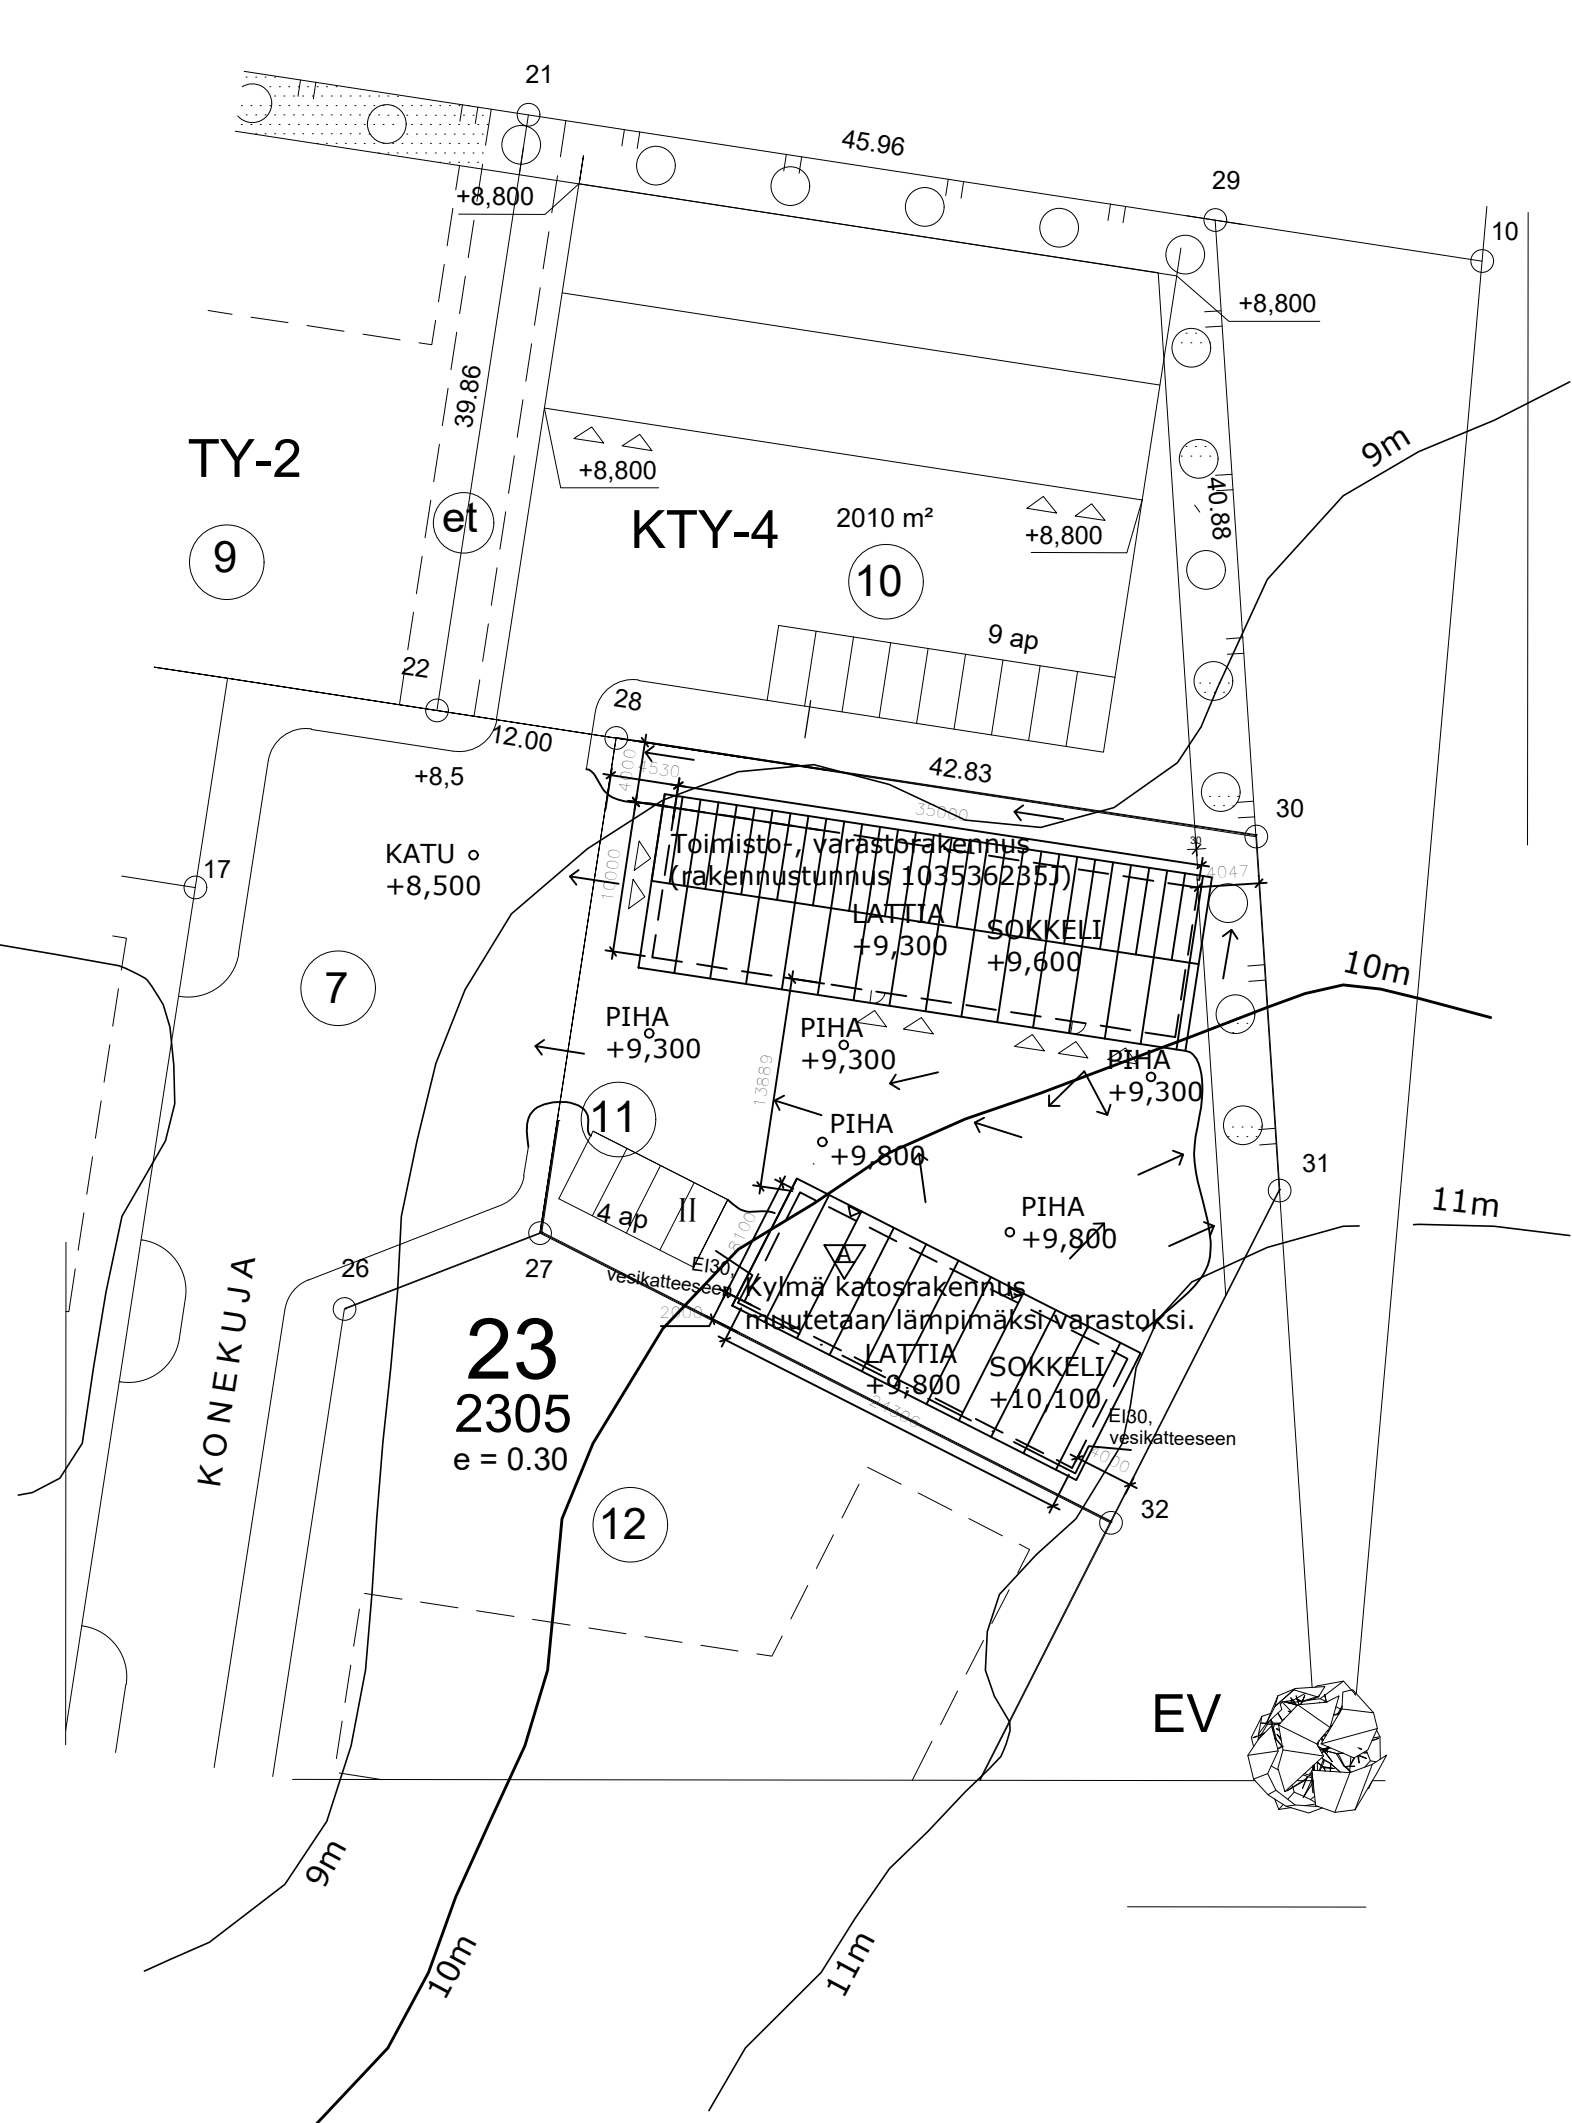

Tontin pinta-ala:	1806m ²
rakennusoikeus (e=0.30):	1806m ² x 0,3 = 542m ²

Pinta-ala tiedot:		Toimisto-, varastorakennus (rakennustunnus 103536235J)
Olemassa oleva,		
Kerrosala	1.krs	350 m ²
Kerrosala (US250mm)	1.krs	346 m ²
Kerrosala	2.krs	44 m ²
Kerrosala (US250mm)	2.krs	43 m ²
Tilavuus		2090 m ³
Uusi laajennus:		
Kerrosala	2.krs	40 m ²
Kerrosala (US250mm)	2.krs	40 m ²
Pinta-alat laajennuksen jälkeen yht.:		
Kerrosala		434 m ²
Kerrosala (US250mm)		429 m ²
Tilavuus 2090 m		

Pinta-ala tiedot:	Katosrakennus, muutetaan lämpimäksi varastoksi	
Kerrosala		197 m ²
Kerrosala (US 250mm)		194 m ²
Huoneistoala		180 m ²
Rakennustilavuus		1060 m ³

Rakennusoikeus muutosten jälkeen, (US 250mm mukaan):	
542m ² - 429m ² - 194m ² = -81 m ² -> rakennusoikeus ylittyy 81m ² verran	

MUUTOS, katos siirretty 2m:n päähän rajasta AT 19.8.2015
A:MUUTOS, kylmä katosrakennus muutettu lämpimäksi varastoksi J.T. 10.11.2025

K.OSA Mestauskallio	KORTTELI/TILA 23	TONTTI/RN ^o 11	RAKENNUSLUVAN TUNNUS	
RAKENNUSOIKEUS UUDISRAKENNUS			PIIRUSTUSLAJI PÄÄPIIRUSTUS	JUOKS.No
RAKENNUSKOHTEN NIMI JA Osoite HALLI, Tmi Toivo Takalo KONEKUJA 92100 RAAHE			PIIRUSTUKSEN SISÄLTÖ ASEMAPIIRROS	MITTAKAAVAT 1: 500
Svapa Oy Ollinkalliontie 3, 92100 RAAHE 050 3727 100 suunnittelu@svapa.fi www.svapa.fi			SUUN.ALA ARK	TYÖ No 126/2015
			PÄIVÄYS 20.3.2015	YHT.HENK. ARTTU TERHO INS. (AMK)