

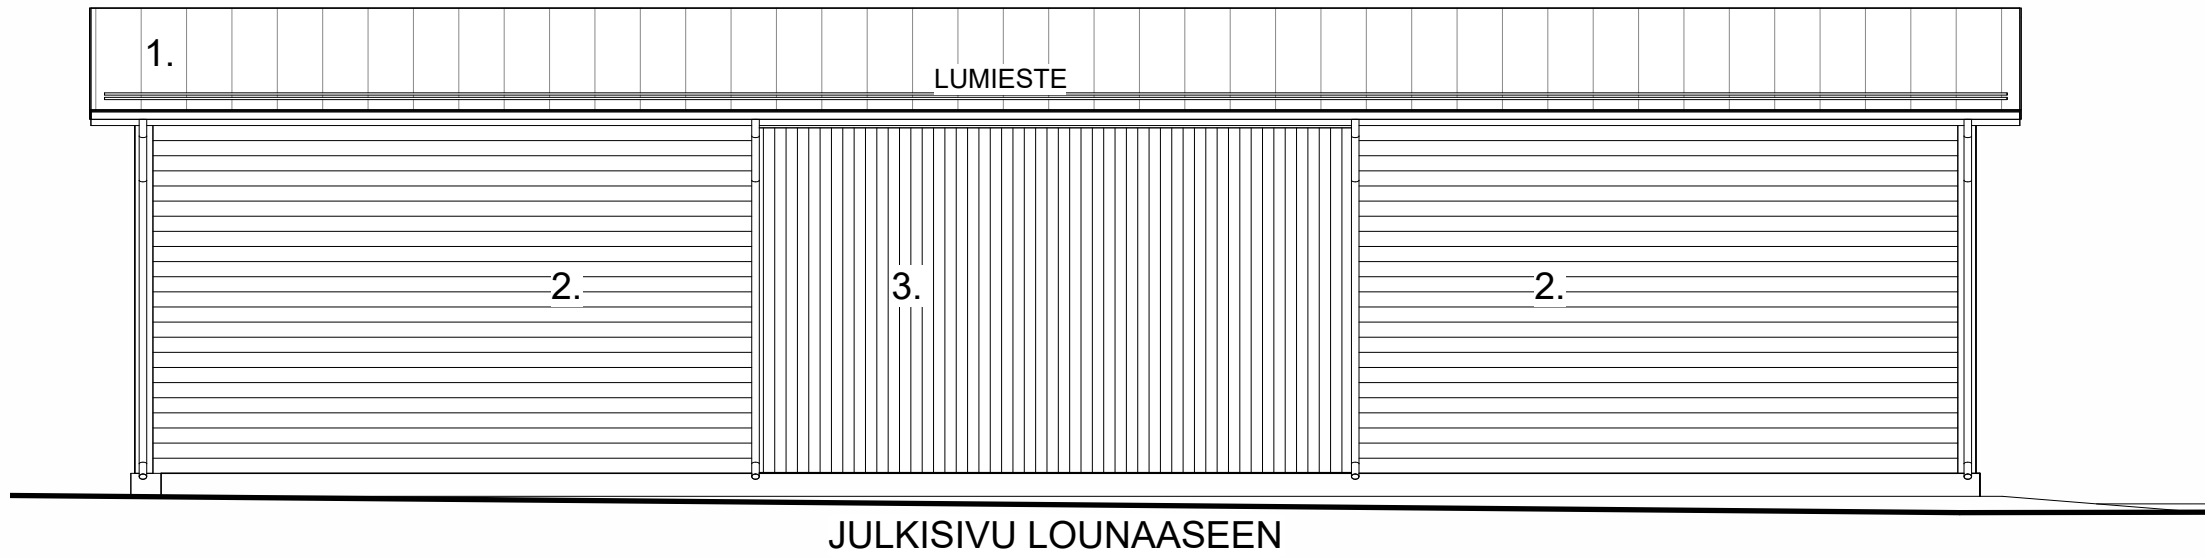
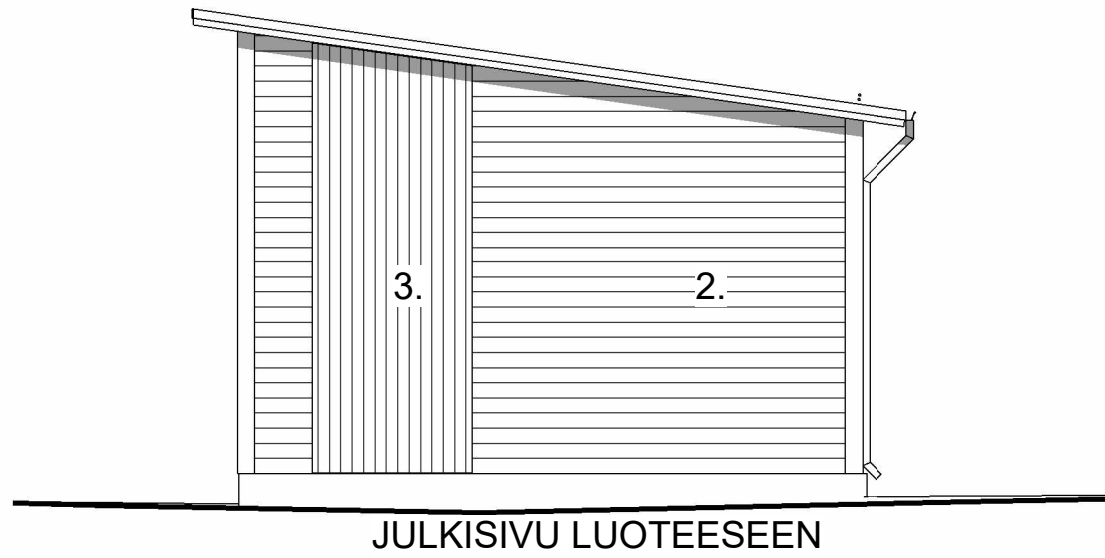


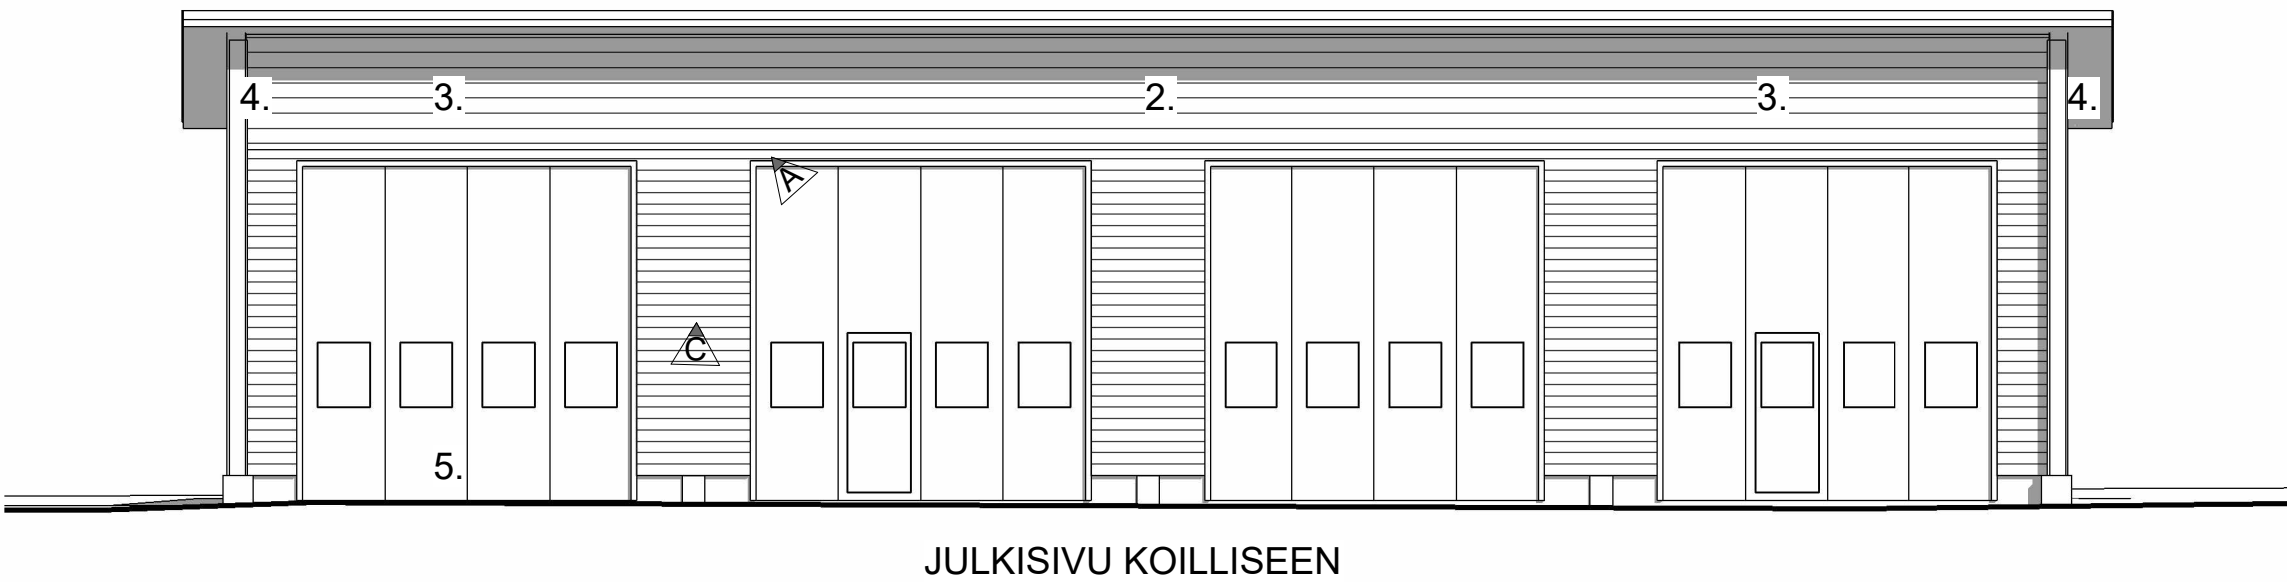

1. Peltikate, RR23
2. Vaakasuutainen peltiprofiili, RR22
3. Pystypaneli 145mm, RR21
4. Peltilistat, RR22
5. Betonisokkeli, RR23

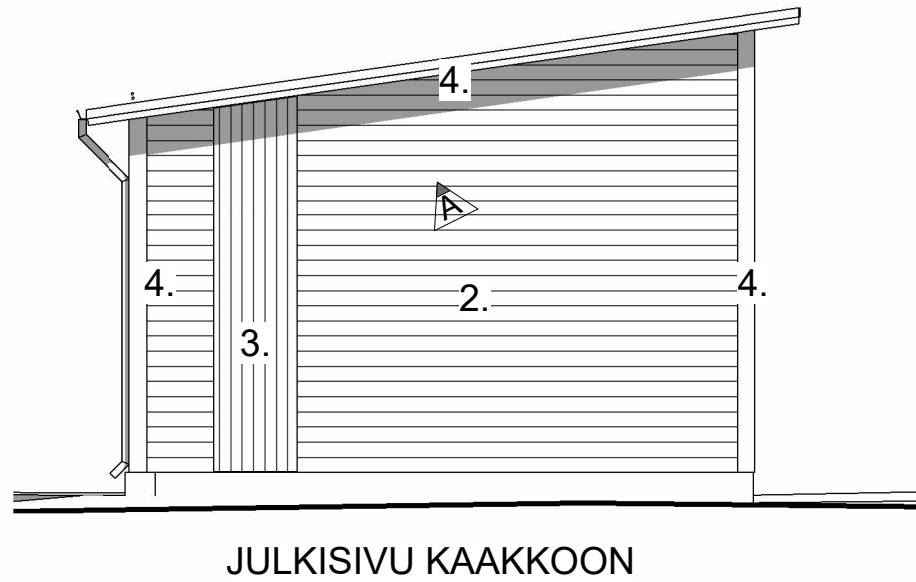

Tunnus	Muutos	Päiväys
C	Katos muutettu lämpimäksi rakennukseksi. Taitto-oviseinä lisätty. J.T	5.6.2025
A	Katoksen korkeus ja kattokaltevuus muutettu, J.T.	20.8.2024

Kaupunginosa / Kylä Raahe		Kortteli / Tila 23	Tontti / Rno 11	Viranomaisten merkintöjä		
Rakennustoimenpide KÄYTTÖTARKOITUKSEN MUUTOS				Piirustuslaji Pääpiirustus	Juokseva numero	
Rakennuksen numero / Rakennusten numerot / Rakennustunnus / Rakennustunnukset						
Rakennuskohde LÄMMIN VARASTO, Tmi Toivo Takalo Konekuja 5, 92100 Raahe				Piirustuksen sisältö Julkisivut	mittakaava 1:100	
Suunnittelijan yhteystiedot: yritys, osoite ja puhelinnumero  Svapa Oy p. 050 3727 100 Ollinkalliontie 3, 92100 Raahe suunnittelu@svapa.fi www.svapa.fi				Työnumero 126/2015	Piirustuksen tunnus 4	muutos C
Vastuullinen suunnittelija: nimi, tutkinto, allekirjoitus ja päiväys Joel Timlin, Ins AMK				Suunnitteluala ARK	Tiedosto	
5.6.2025						