
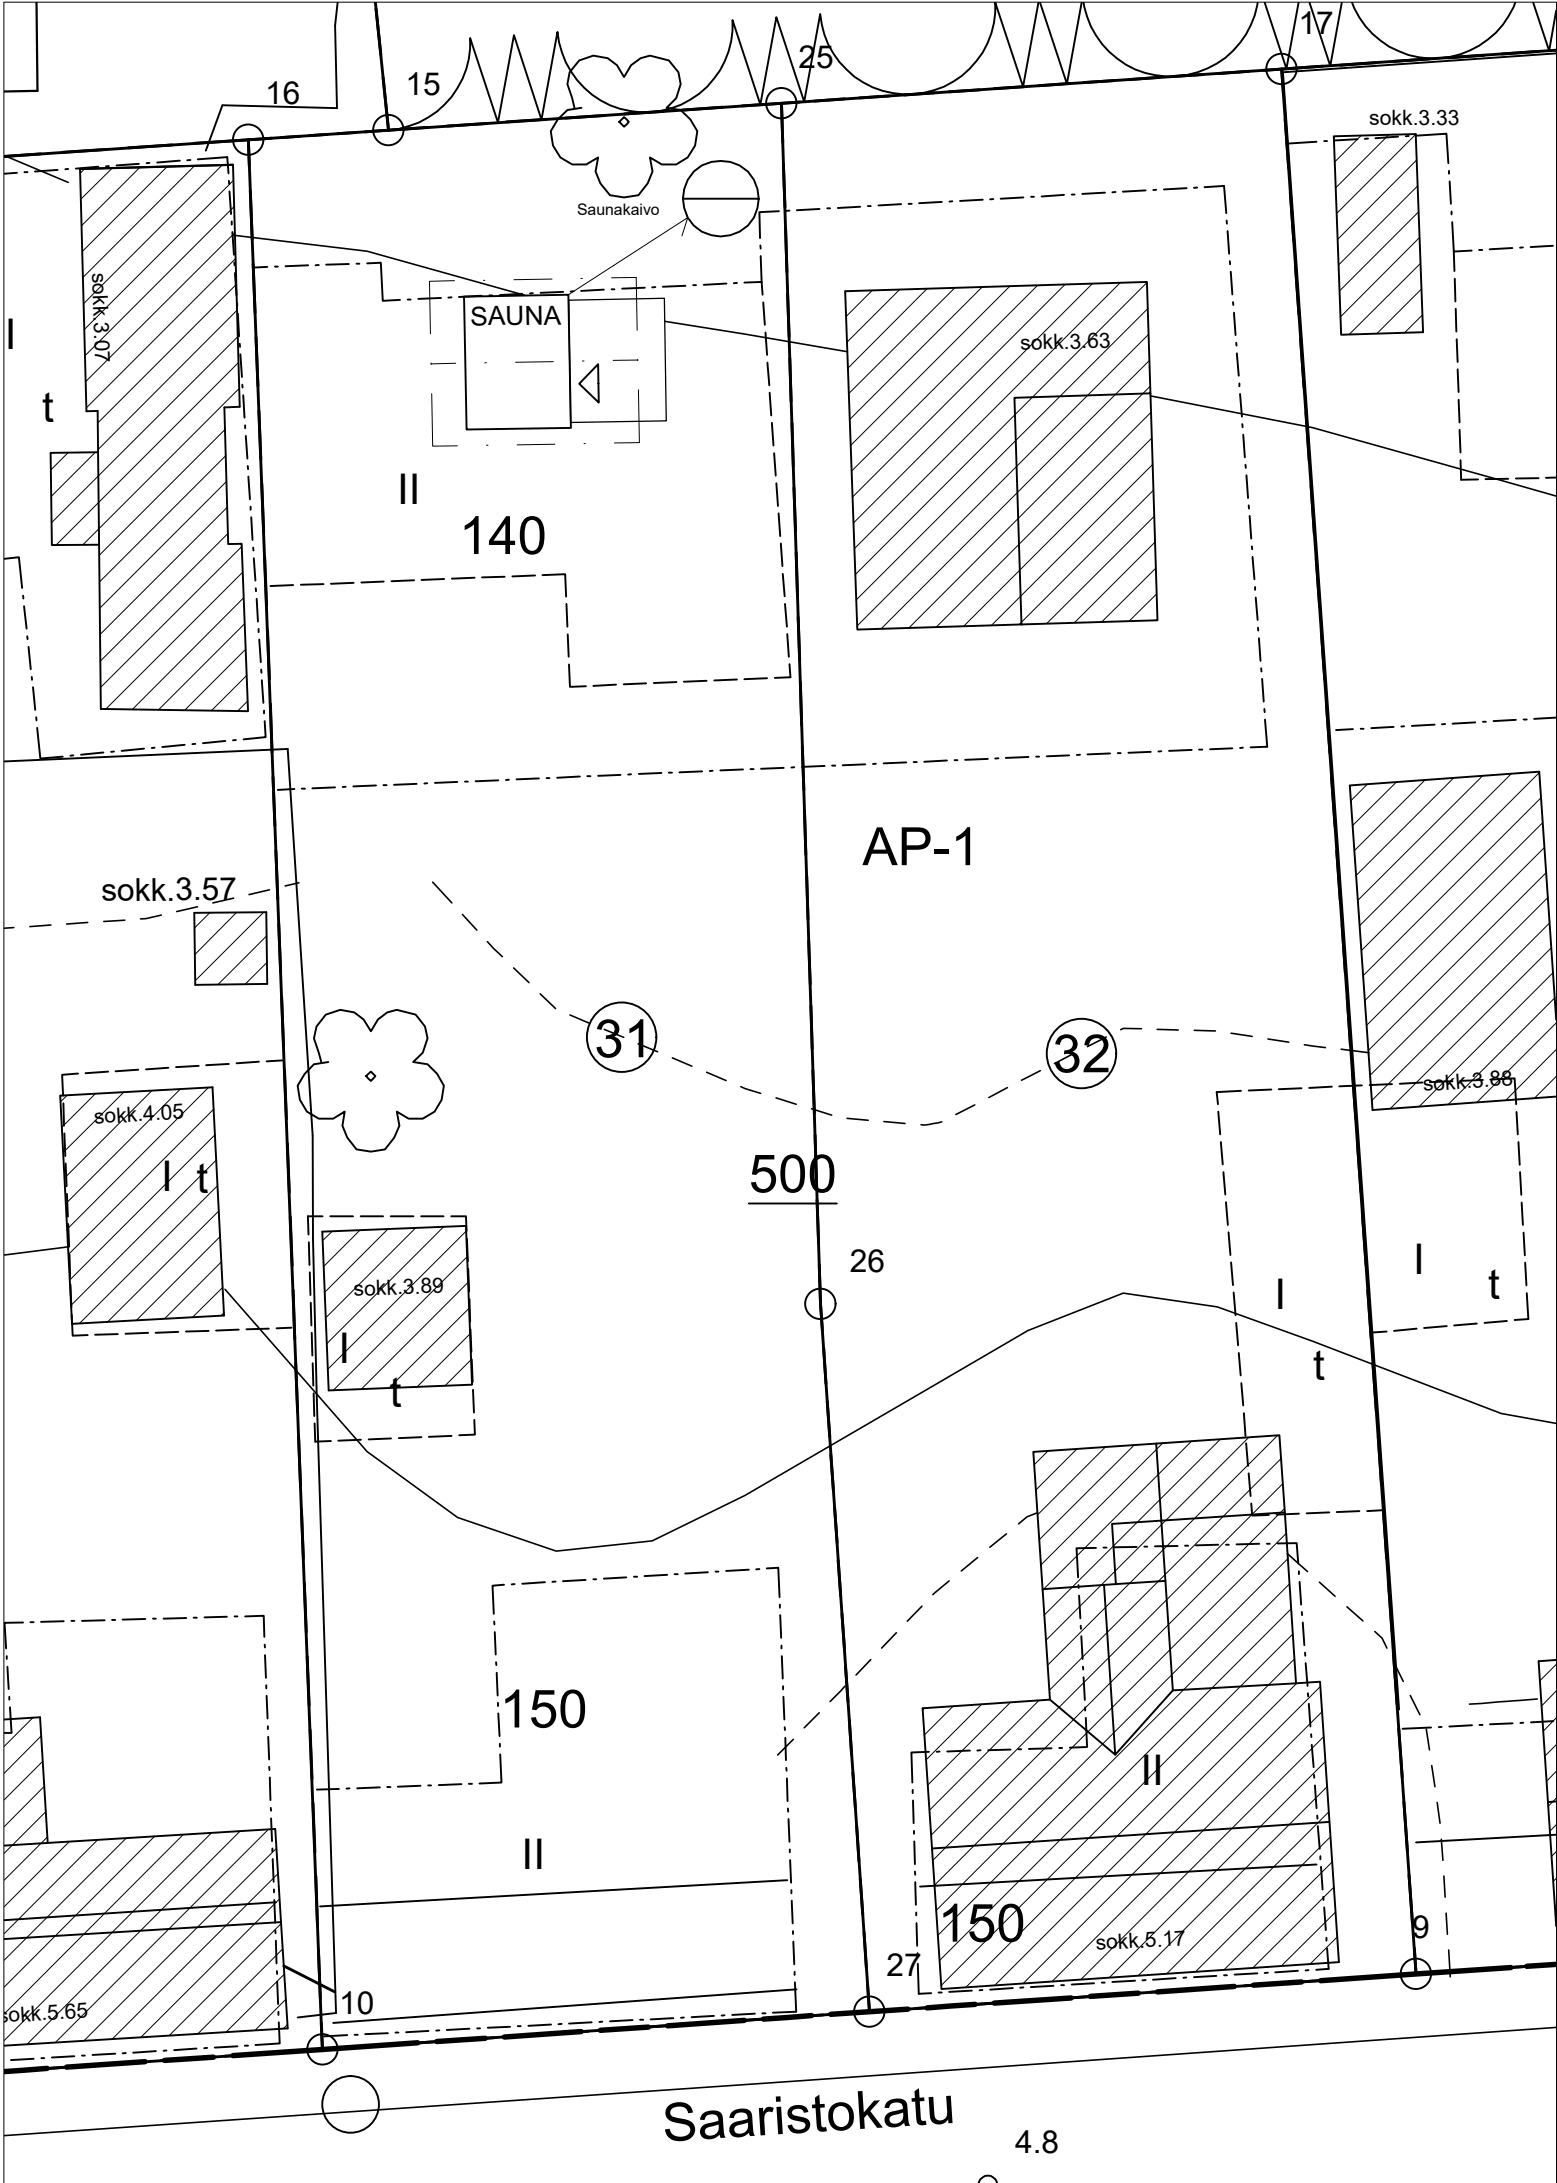


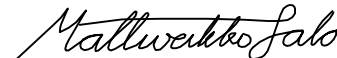

KERROSALALASKELMA

Sauna
9.7 kem²

Saunarakennuksen paloluokka: P3
Saunassa kantovesi, pesuvedet johdetaan saunakaivoon.

Kaupunginosa/Kylä	Kortteli/Tila	Tontti/Rno	Viranomaisten merkintöjä	
1.	3	31		
Rakennuksen numero/Rakennusten numerot/Rakennustunnus/Rakennustunnukset				
2				
Rakennustoimenpide		Piirustuslaji	Juokseva no	
UUDISRAKENNUS		PÄÄPIIRUSTUS	1 (2)	
Suunnittelukohteen nimi ja osoite		Piirustuksen sisältö	Mittakaava	
SAUNA		ASEMAPIIRROS	1:200	
SAARISTOKATU 16 A		.		
92100 RAAHE		.		
.		.		
ARKKITEHTITOIMISTO MATTIVEIKKO SALO OY		Työnumero	Piirustuksen tunnus	Muutos
BRAHENKATU 8		46408	1	-
PUH 040 540 3332		toimisto@saloark.fi		
Mattiveikko Salo, Arkkitehti SAFA, rek. ARK/535 FISE V+		Suunnitteluala	Tiedosto	
		ARK	.	
15.12.2025			.	