




JULKISIVU POHJOISEEN

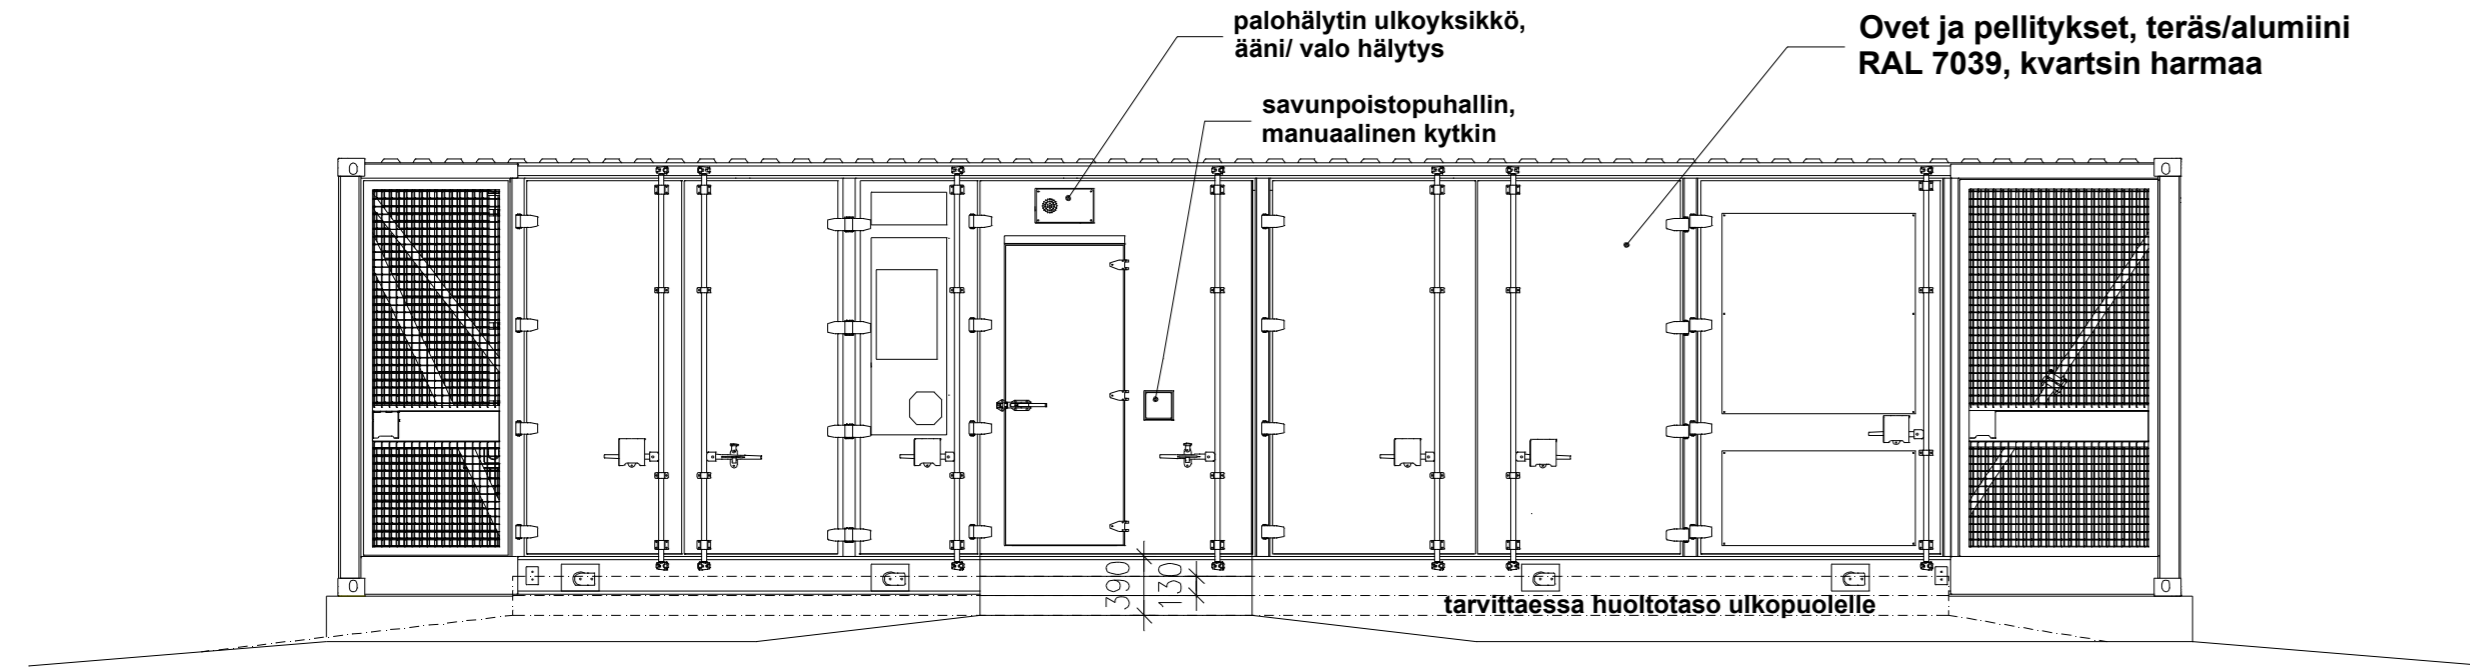


JULKISIVU LÄNTEEN

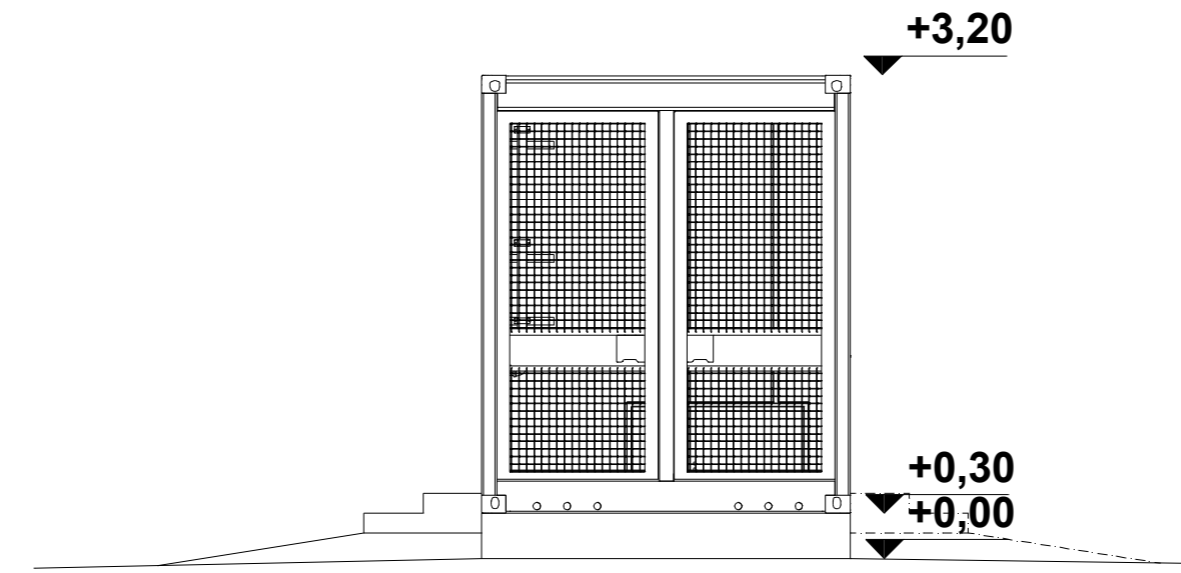

JULKISIVU ITÄÄN

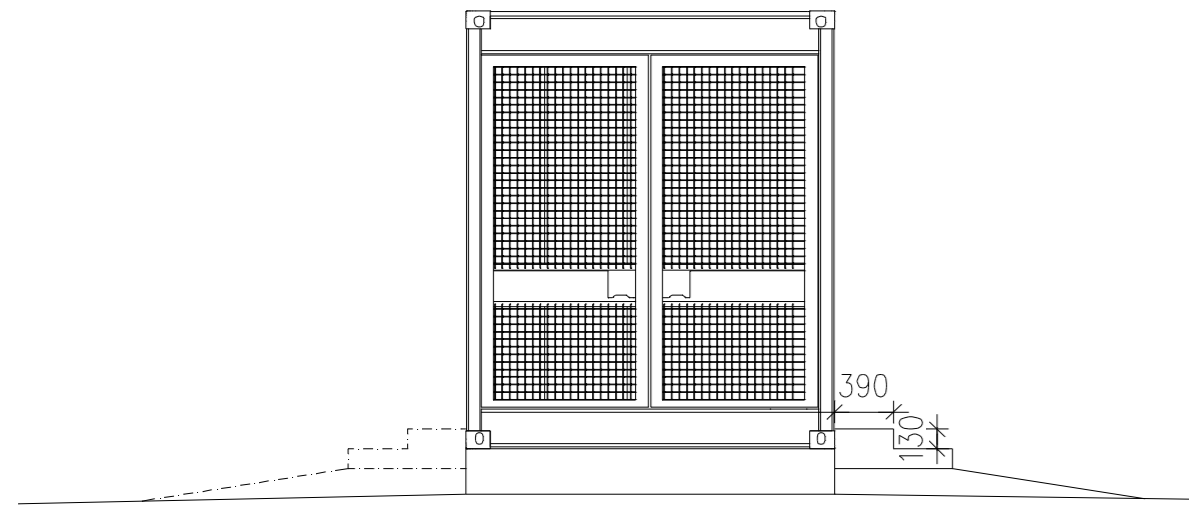

JULKISIVU ETELÄÄN

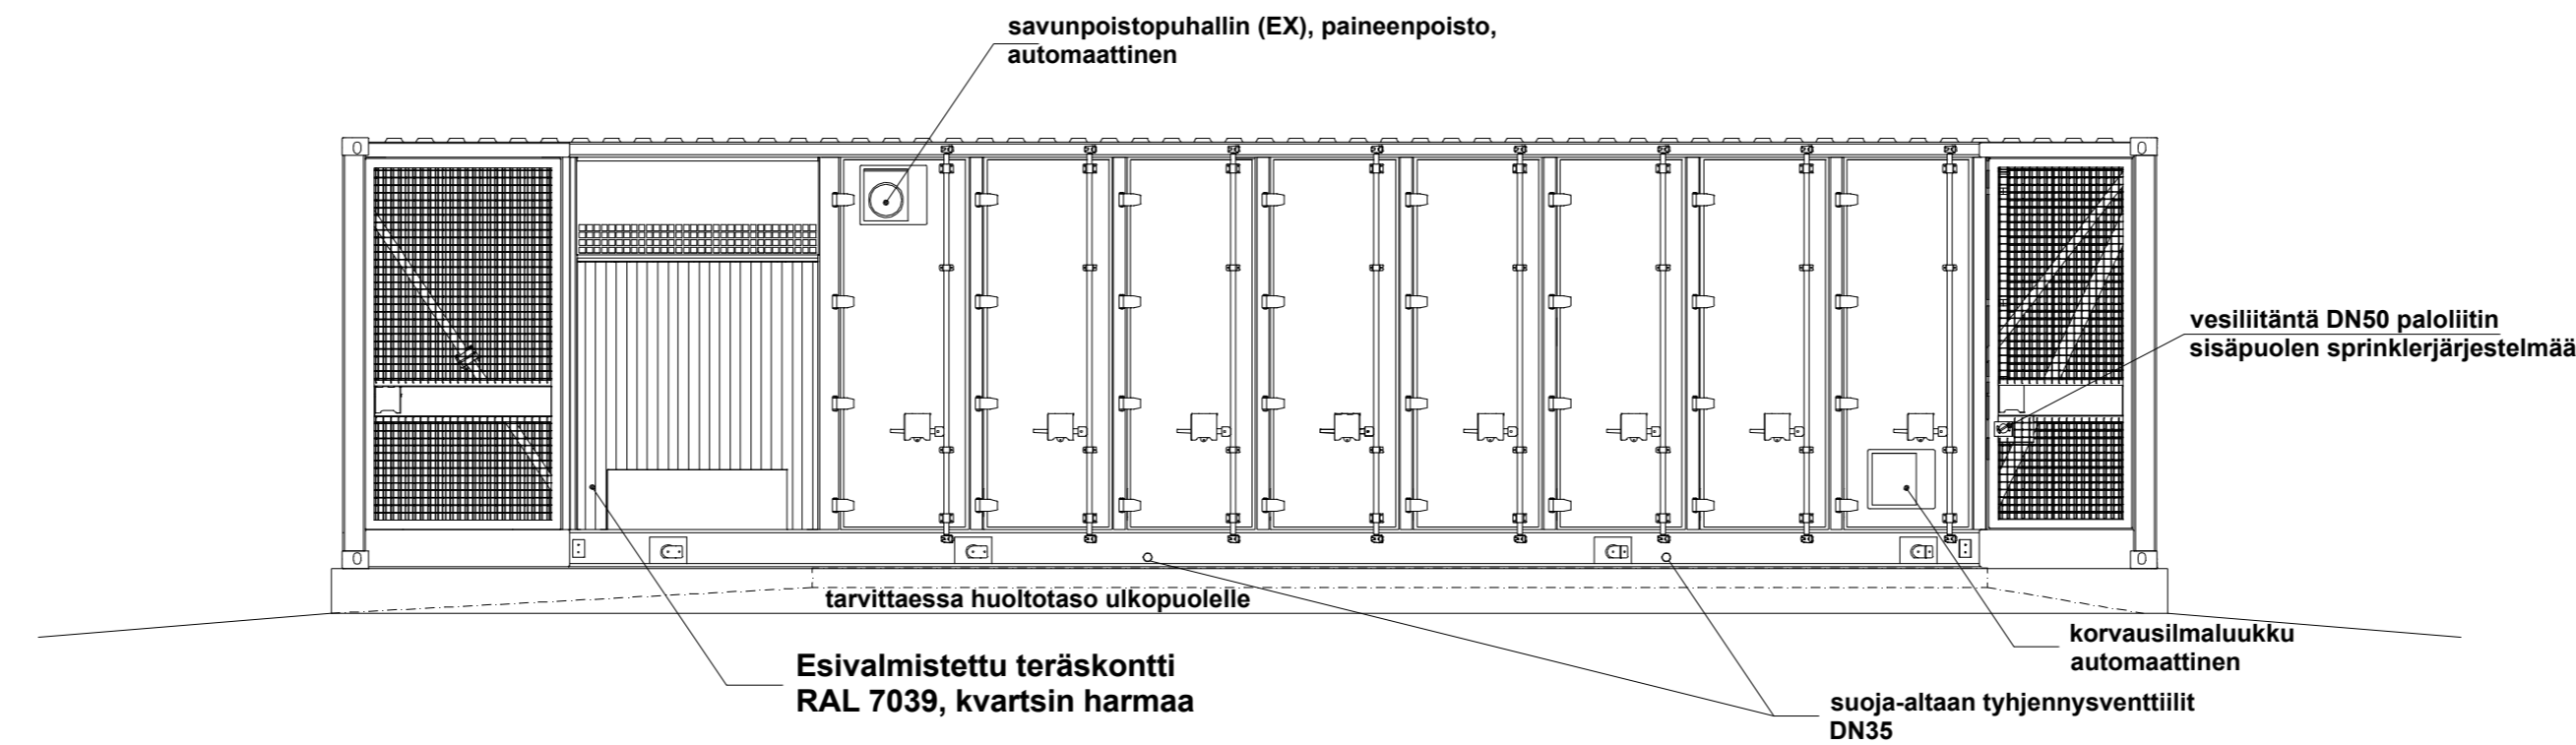

KUNTA RAAHE	K.O.S.A -	KORTTELI/TILA KIVIPELTO	TONTTI/RNo 678-414-2-116	VIRANOMAISTEN MERKINTÖJÄ
RAKENNUSLOMPPU UUDISRAKENNUS				PIIRUSTUSLAIJI PÄÄPIIRUSTUS
RAKENNUSKOHTAEN NIMI JA OSOITE Energiavarastokontti NWJ FIN2 Oy Romuperäntie 92260 Raahе				PIIRUSTUKSEN SISÄLTÖ JULKISIVUPIIRUSTUKSET
SUUNNITTELU METSÄÄVAIN OY Alasintie 3 l:h 2, 80130 Joensuu	SUUN.AL.A ARK	TYÖ No 1-26	PIIR.No 3	MITTAKAAVAT 1:50
PÄÄSUUNNITTELUJAN ALLEKIRJOITUS Pete Argillander arkkitehti, RI Amk	PÄIVÄYS 10.4.2026	TYÖ No -	PIIR.No -	MUUTOS -