




JULKISIVU ITÄÄN

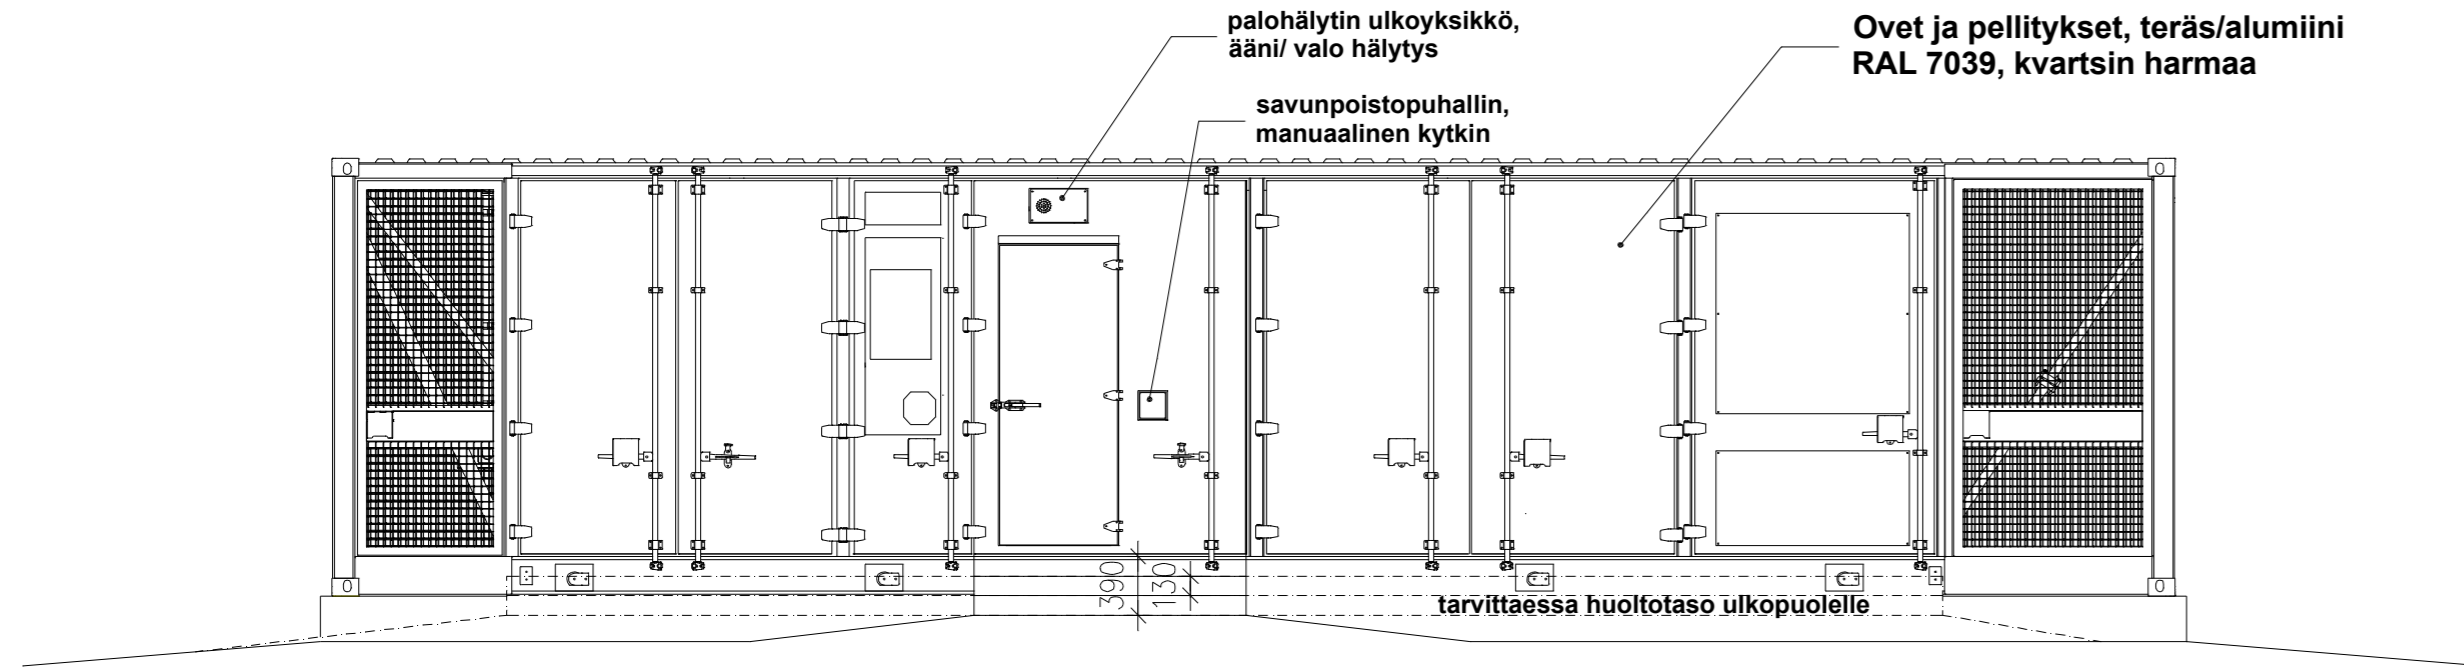


JULKISIVU POHJOISEEN

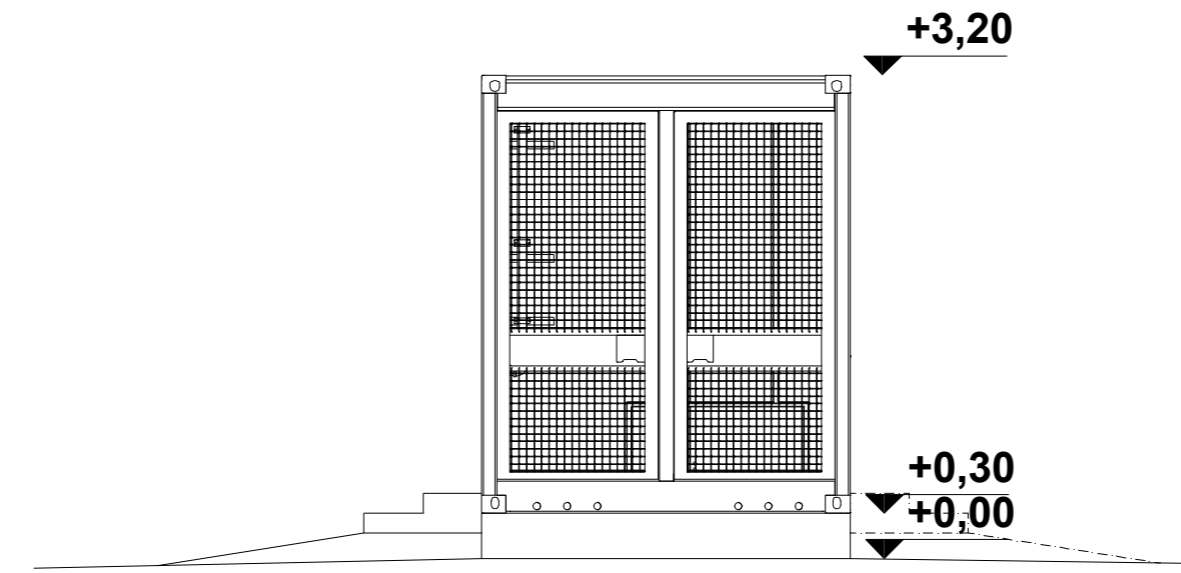

JULKISIVU ETELÄÄN

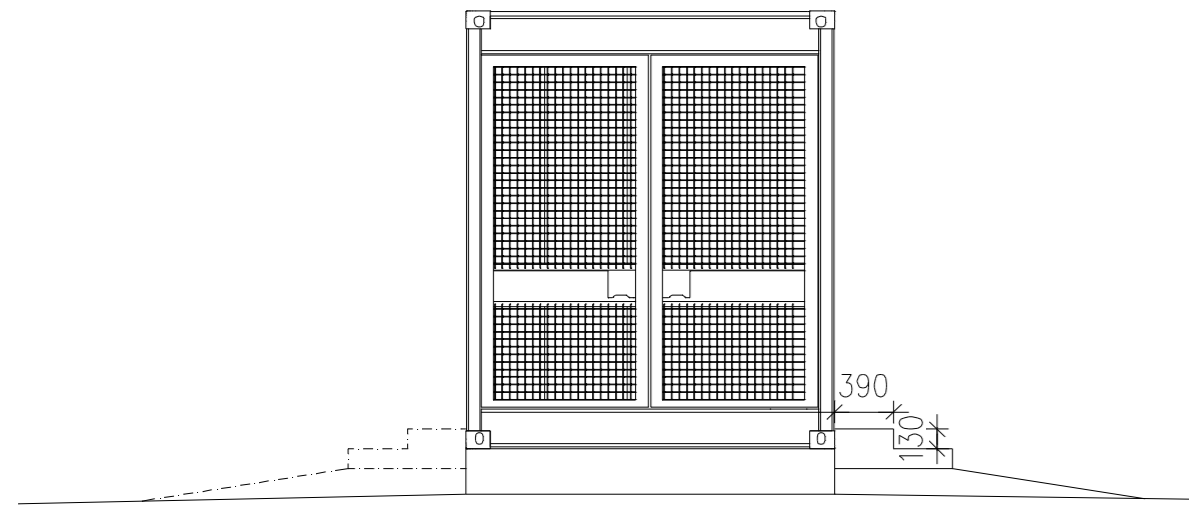

JULKISIVU LÄNTEEN

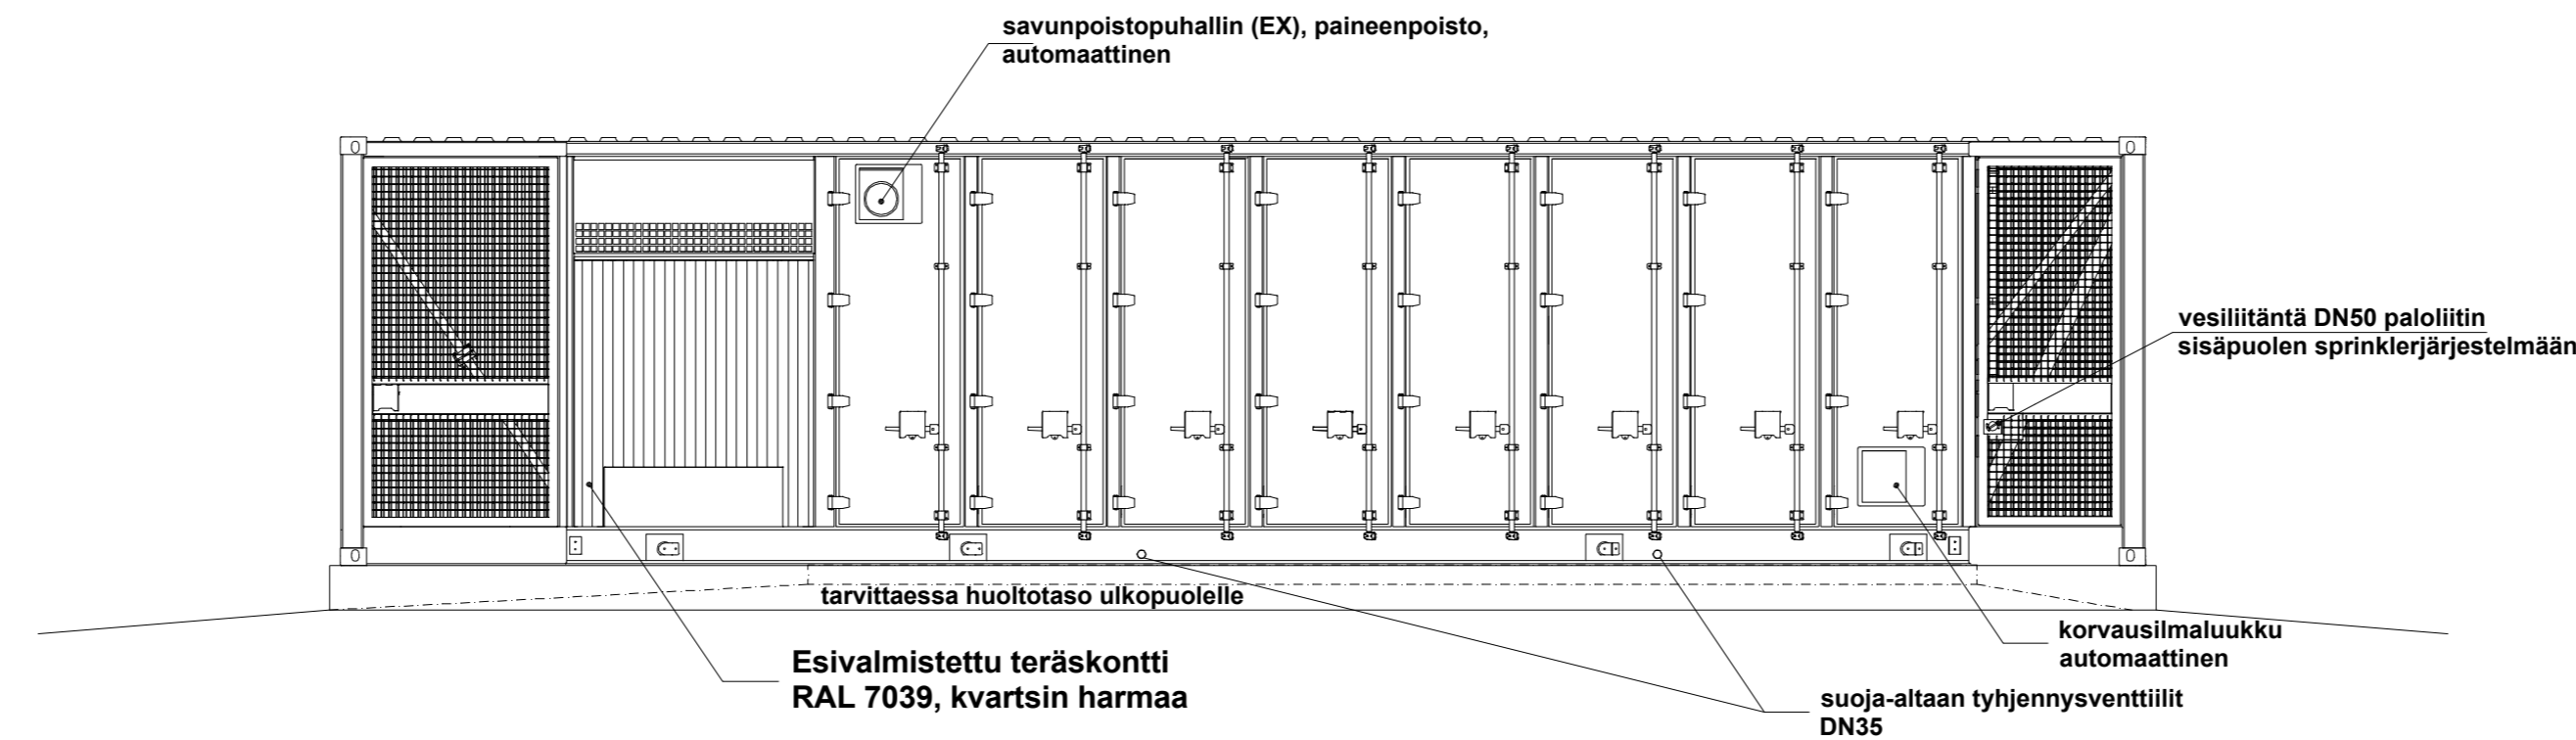

KUNTA RAAHE	K.O.SA -	KORTTELI/TILA JÄRVELÄ1	TONTTI/RNo 678-412-19-18	VIRANOMAISTEN MERKINTÖJÄ
RAKENNUSLOMENPIDE UUDISRAKENNUS				PIIRUSTUSLAIJI PÄÄPIIRUSTUS
RAKENNUSKOHTIEN NIMI JA OSOITE Energiavarastokontti NWJ FIN2 Oy Mutalantie 92160 Raah				PIIRUSTUKSEN SISÄLTÖ JULKISIVUPIIRUSTUKSET
SUUNNITTELU METSÄÄVAIN OY Alasintie 3 lh 2, 80130 Joensuu	SUUN.ALAI ARK	TYÖ No 1-26	PIIR.No 3	MITTAKAAVAT 1:50
PÄÄSUUNNITTELIJAN ALLEKIRJOITUS Pete Argillander arkkitehti, RI Amk	PÄIVÄYS 27.4.2026	TYÖ No -	PIIR.No -	MUUTOS -