



JULKISIVUMATERIAALIT JA -VÄRIT

1. Perustus, BCE-pilari: Harmaa
2. Verhous: Tikkurila Turve
3. Ikkunat ja ovet: Musta
4. Vesikate, huopa: Musta


Kattoturvatuotteet Ympäristöministeriön asetuksen 1007/2017 mukaan.

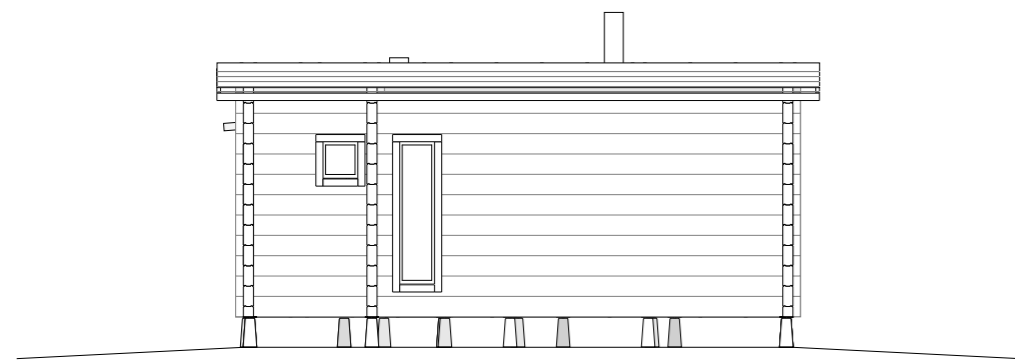


Julkisivu kaakkoon

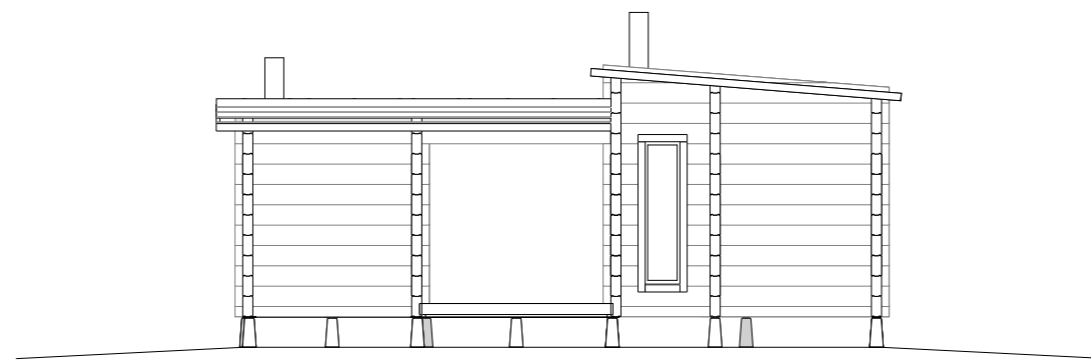

Julkisivu lounaaseen

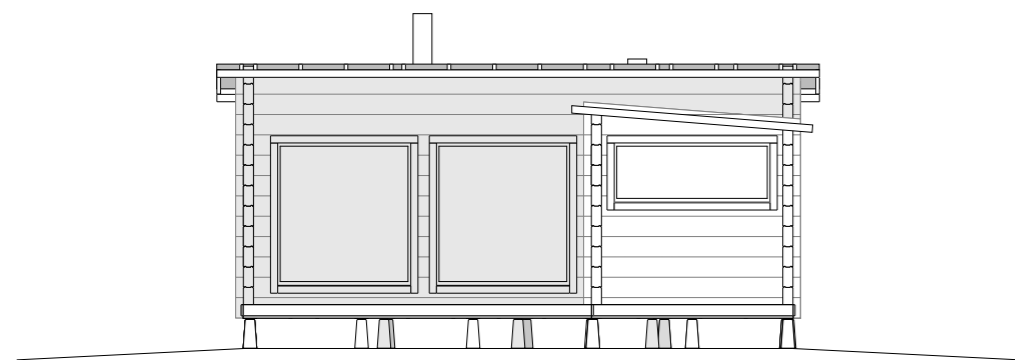

Julkisivu luoteeseen

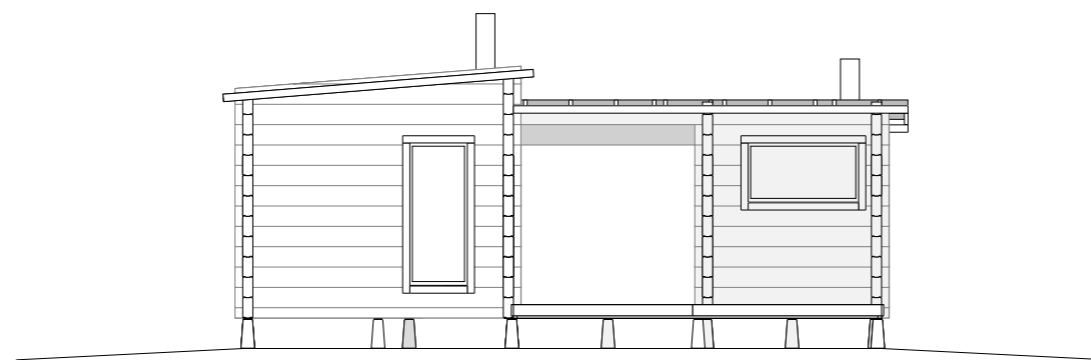

Julkisivu koilliseen

Kiinteistötunnus	Viranomaisen merkintä		
Rakennustoimenpide UUDISRAKENNUS	Korkeusjärjestelmä		
Rakennustunnus Pihasauna 6	Piirustuslaji Pääpiirustus	Juokseva numero	
Rakennuskohde Sauna/tupa	Piirustuksen sisältö Julkisivut	Mittakaava 1:100	
Suunnittelija Insinööritoimisto Raksainssit Oy Antinkankaantie 24 C 2 92130 RAAHE toimisto@raksainssit.fi www.raksainssit.fi	Työnumero	Piirustuksen tunnus 4	Muutos
Vastuullinen suunnittelija Matias Stenudd, Ins(AMK) p. 050 550 6722	Suunnitteluala	Tiedosto ARK	
		4.5.2026	