



JULKISIVUKUVA ETELÄÄN

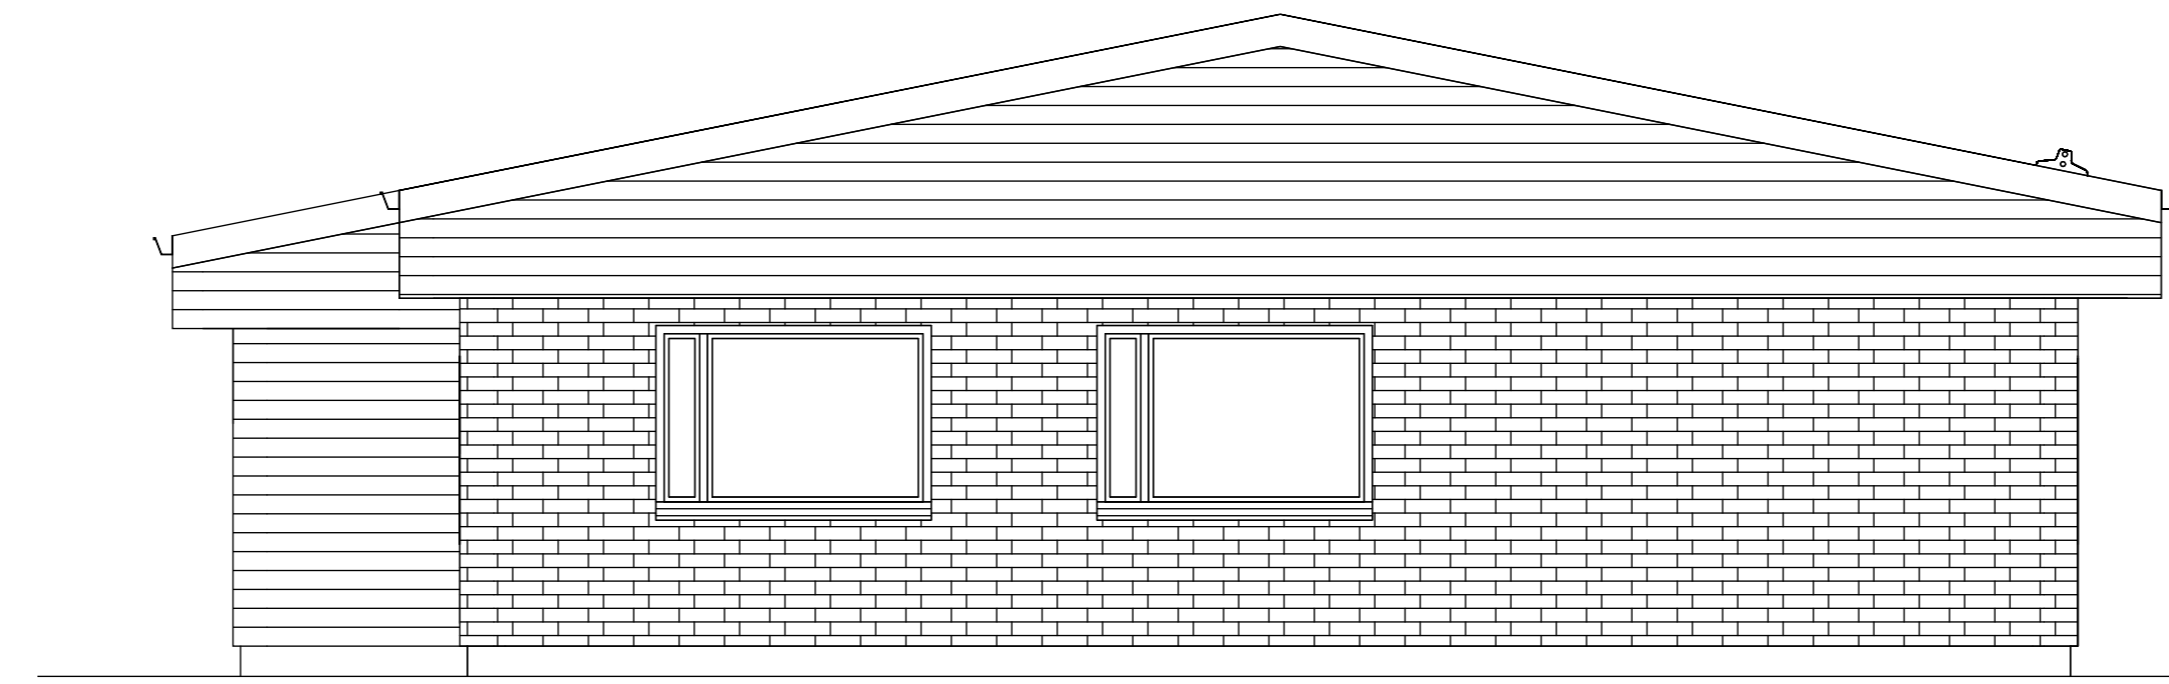


JULKISIVUKUVA LÄNTEEN

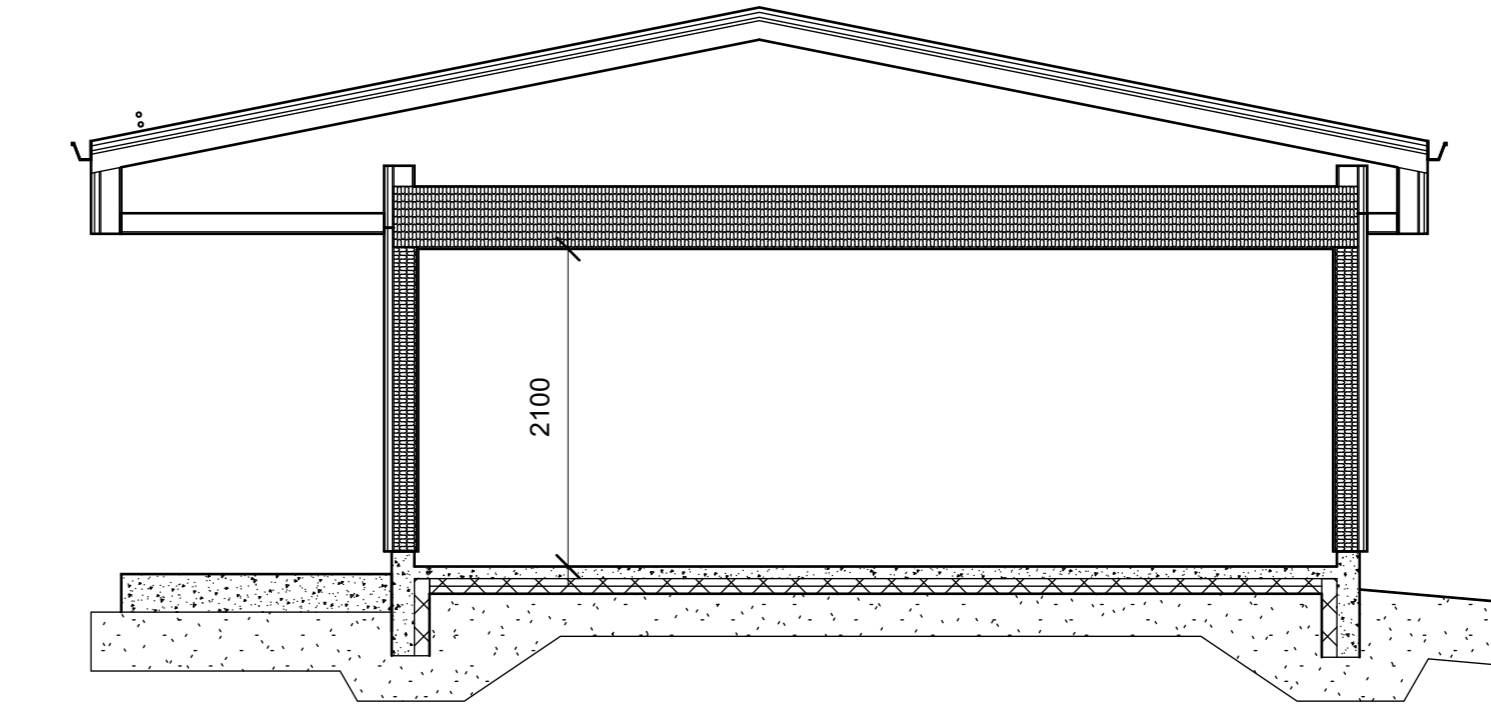


LEIKKAUS A-A

Tunnus Muutos Päiväys

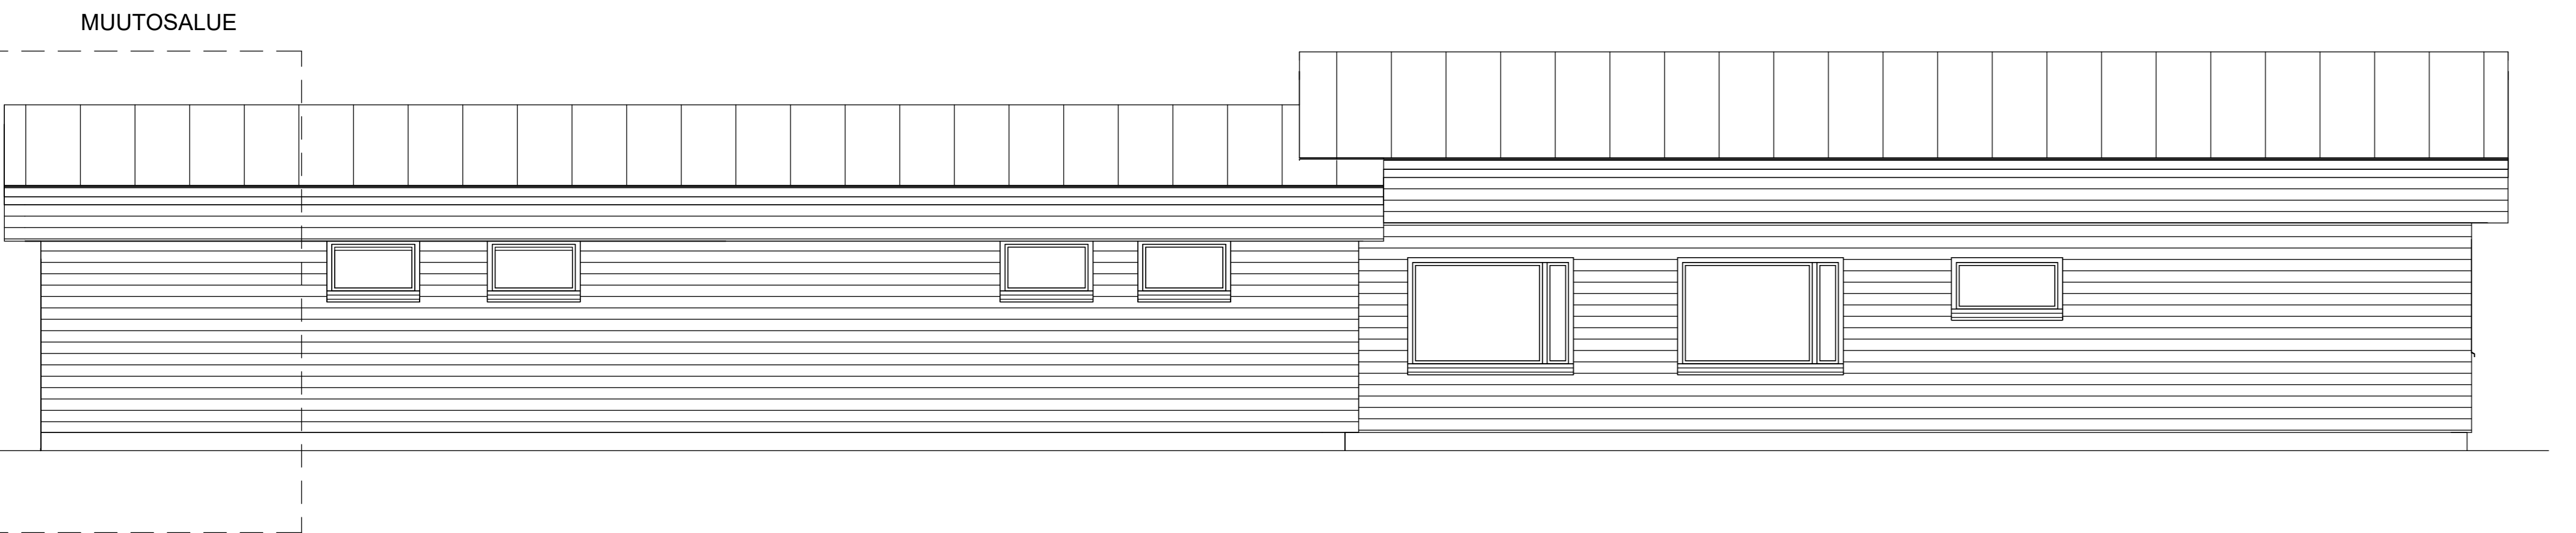

JULKISIVUKUVA POHJOISEEN

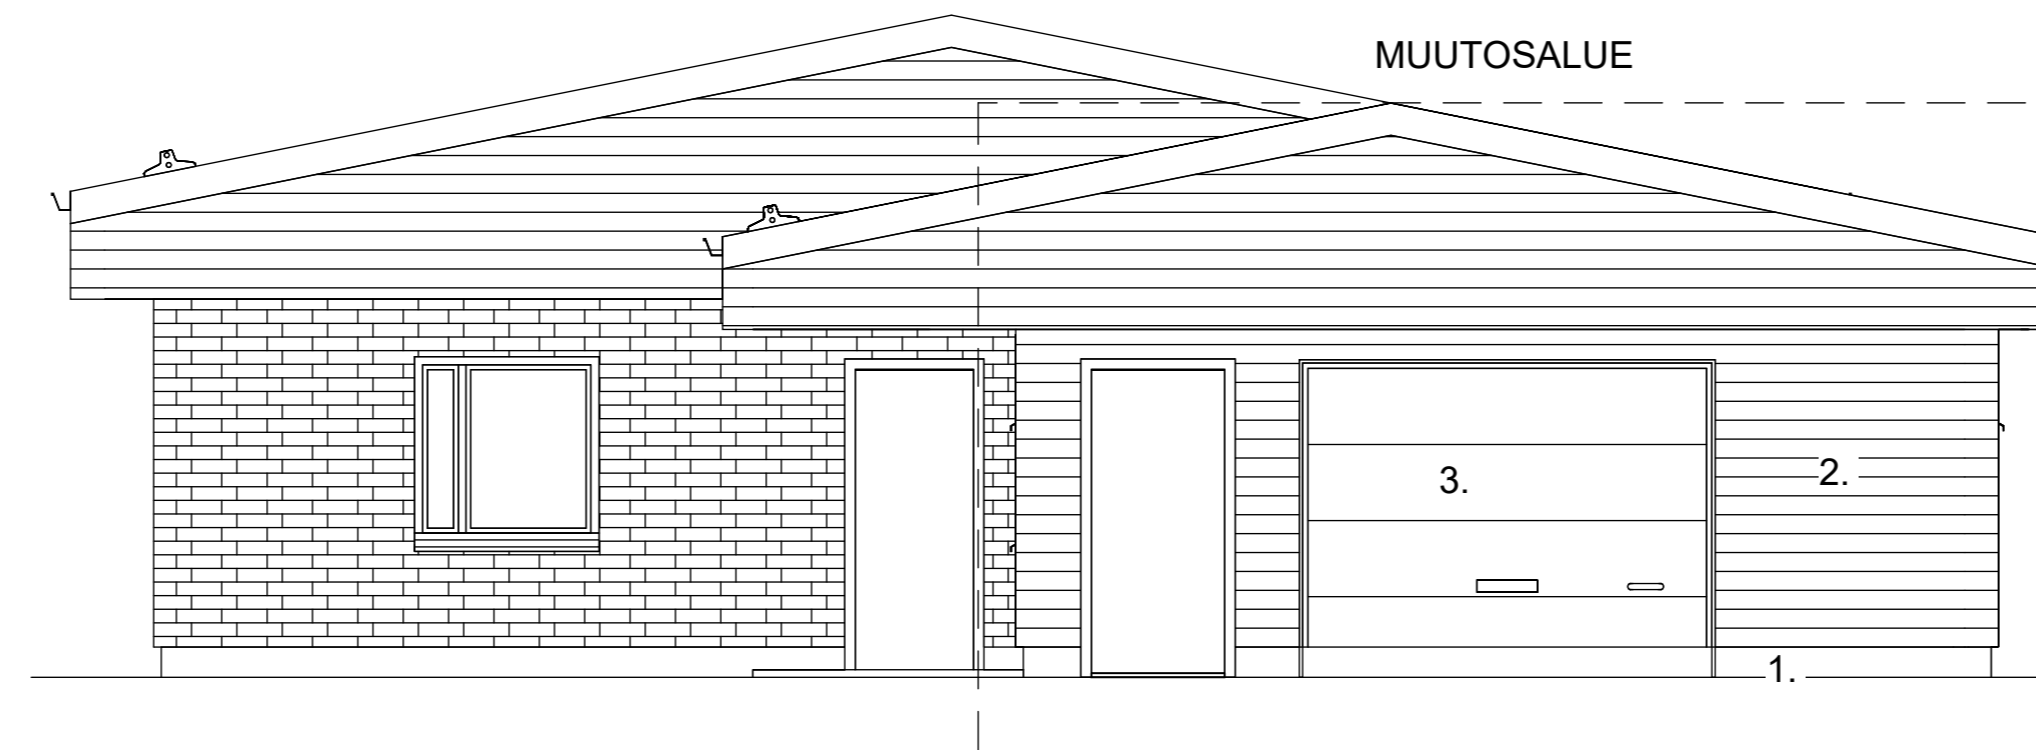

JULKISIVUKUVA ITÄÄN

- JULKISIVUMATERIAALIT JA -VÄRIT
 1. BETONI, HARMAA
 2. VAAKAVERHOUS, UYV 23x120 mm, VAALEAN HARMAA
 3. IKKUNAT JA OVET, VALKOINEN
 4. KATTOTURVATUOTTEET, YM ASETUKSEN 1007/2017 MUKAAN, TUMMAN HARMAA
 5. VESIKATE, RIVISAUMAPELTIKATE, TUMMAN HARMAA

OLEMASSA OLEVAN RAKENNUKSEN MITTOJA EI OLE TARKASTETTU.

Kaupunginosa / Kylä 678-26-147-23	Kortti / Tila	Tortti / Rno	Viranomaisten merkintä
Rakennuslupaperiode LAAJENNUS	Piirustaja Pääpiirustus	Jatkava numero	
Rakennuksen numero / Rakennusten numerot / Rakennustunnus / Rakennustunnukset	Piirustuksen sisältö JULKISIVUT JA LEIKKAUS	mittakaava 1:50	
Rakennuskohde KESKIVILPPU 10 92130 RAAHE	Työnumero 1	Piirustuksen tunnus muutos	
Suunnittelijan yhteystiedot: yritys, osoite ja puhelinnumero Svapa Oy Muurarinkatu 2, 92120 Raahе suunnitelu@svapa.fi www.svapa.fi	Suunnitteluaika	Tiedosto	
Vastuullinen suunnittelija: nimi, tutkinto, allekirjoitus ja päiväys Anna Ahola Ins.(AMK) Pehja	7.5.2026	ARK	