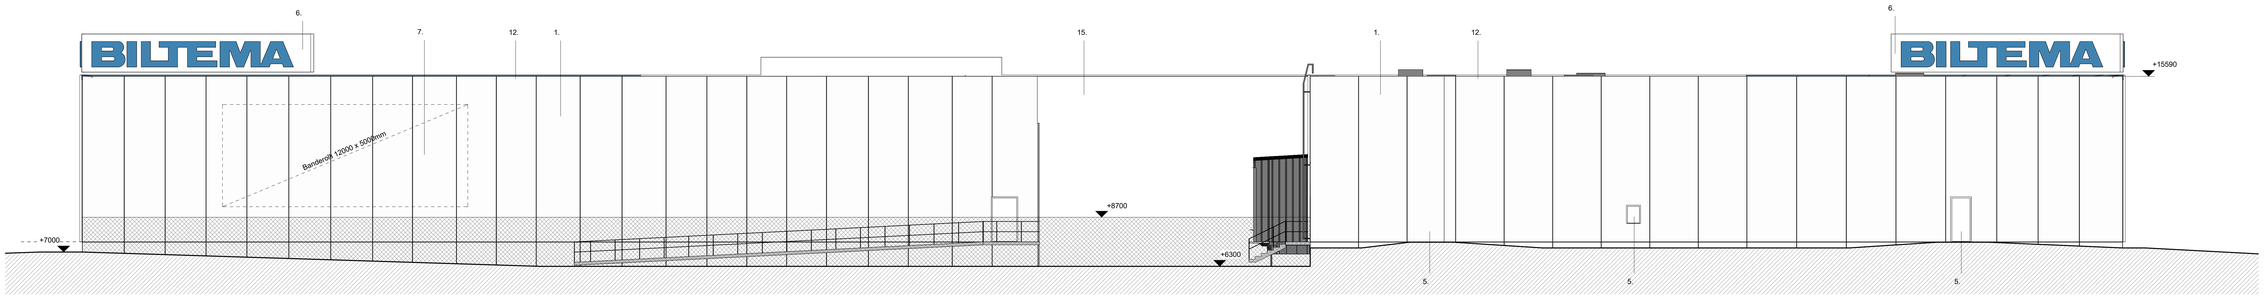

Pohjoiseen 1 : 100

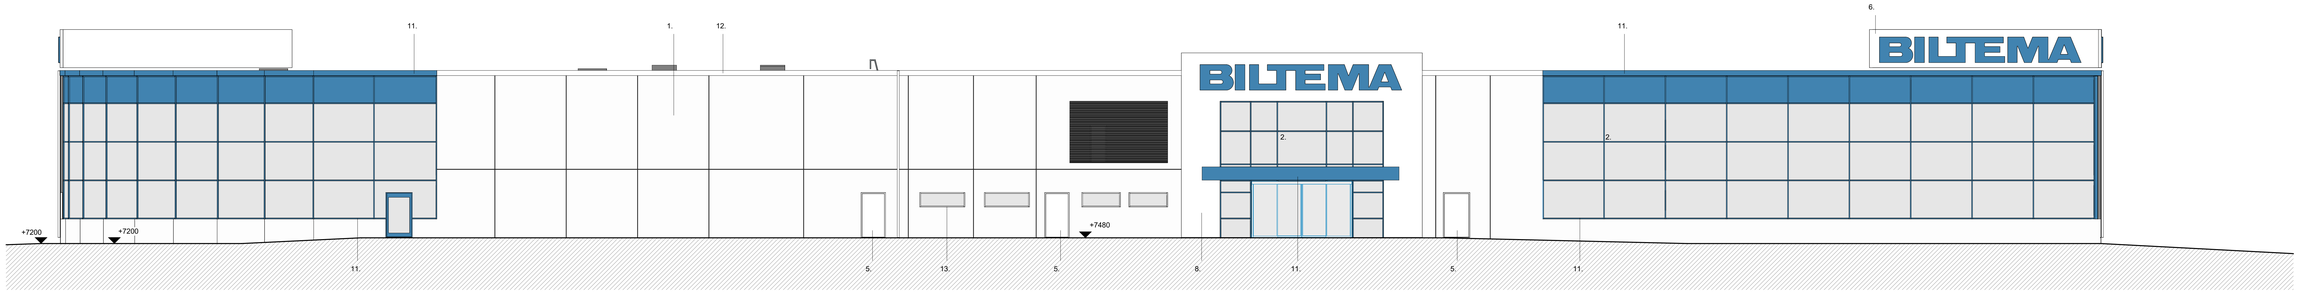

Etelään 1 : 100

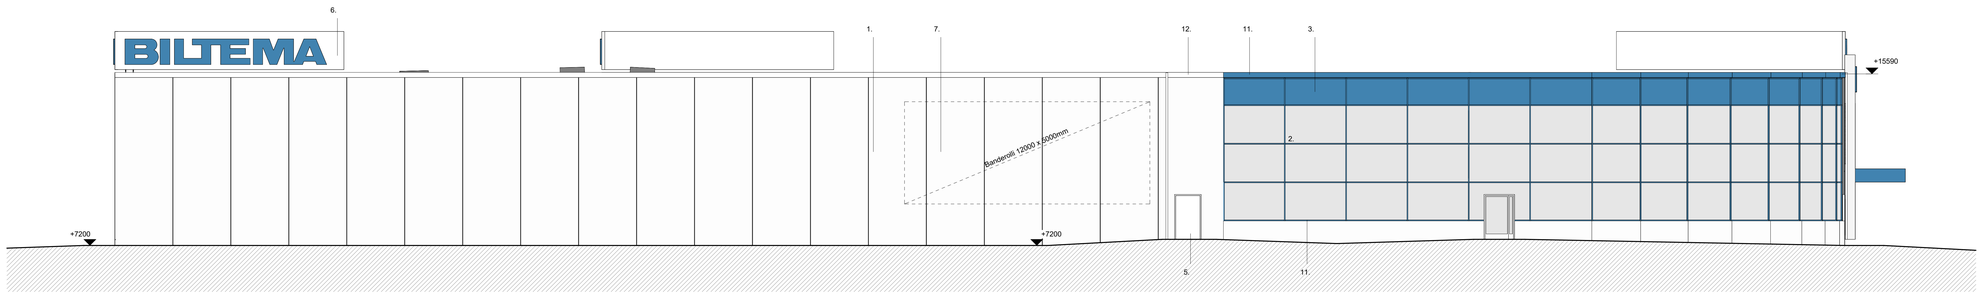

Länteen 1 : 100

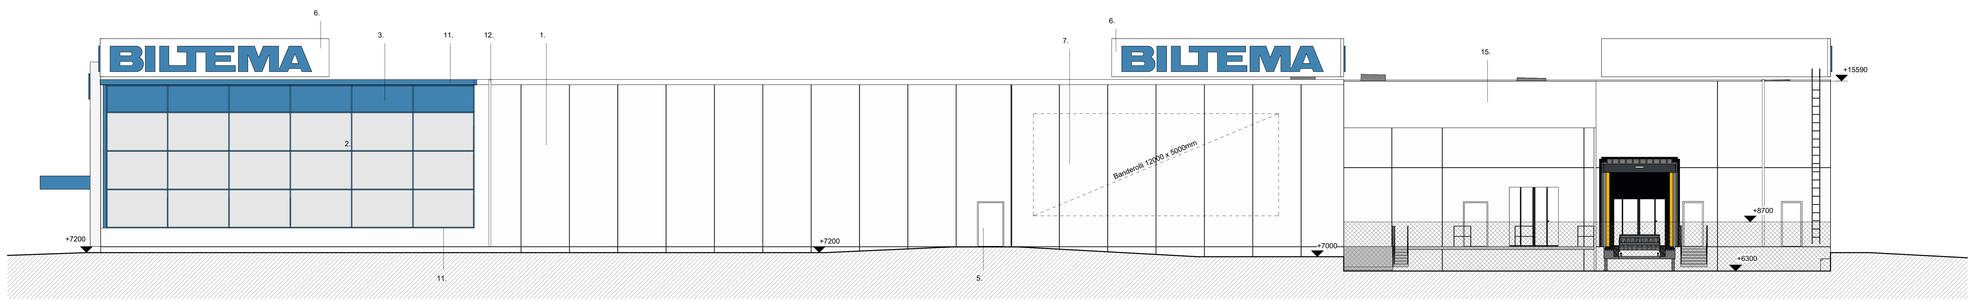

Itään 1 : 100

JULKISIVUVÄRIT:

1.	Betonielementti	Valkobetoni
2.	Järjestelmäikkuna	
	- Alumiiniprofiili	RAL5015 Sininen
	- Lasi	Kirkas
3.	Julkisivulasi	RAL5015 Sininen
4.	Alumiinilasiovi	RAL5015 Sininen
5.	Teräsovi	RAL9003 Valkoinen
6.	Kyltti	
	-Taustalevy	Valkoinen
	- Teksti	RAL5015 Sininen
7.	Mainoskangas	
8.	Julkisivulevy	Valkoinen NCS S 1002-G50Y
9.	-	-
10.	Aitaverkko	
11.	Räystäs-, otsa-, vesipelti	RAL5015 Sininen
12.	Räystäspelti	RR20 Valkoinen
13.	Alumiini-ikkuna	RAL9003 Valkoinen
14.	Vesikate, bitumikermi	Musta
15.	Paroc Smoth peltielementti	RR20 Valkoinen

K-osa/ Kylä	Kortteli / Tila	Tontti / RN:o	Viranomaisten arkistointimerkintöjä varten	Ratu
35	3533	7		
Rakennusluokka/-ryhmä			Piirustuksen laatija	Jucka. n:o
Uudisrakennus				
Rakennuskohteen nimi ja osoite			Piirustuksen sisältö	Mittakaava
Biltema Raahe Mettalanväylä 3, 92150 Raahe .			Julkisivut	1 : 100
HIMLA 11.06.2026 päivämäärä			Suunnittelualue / Tiedostonimi	
HIMLA architects Oy Aleksis Kiven katu 26 A 2, 33200 Tampere, +358 50 3222 971 www.HIMLA.fi - e-mail: etunimi.sukunimi@arkkitehti.fi			Suun. / Designer: Piirt. / Author: Tasokoord.järjest. / ETRS GK: Kork.järjest.	
			Kohteen numero	Piirustusnro. / Muutos
			ARK	005 001