

RAKENNUKSESSA ON KONEELLINEN ILMASTOINTI

RAKENNUKSEN KERROSALA ON 1422,5 m²
RAKENNUKSEN KOKONAISALA ON 1492,1 m²
RAKENNUKSEN TILAVUUS ON 6254,8 m³

ILMANVAIHTOKONEHUONEEN KERROSALA ON 69 m²

- ✕


asf

+

|||

♿

ULKOVALAISIN
ASFALTTI
LIPPUTANKO
NURMI
ESTEETÖN PYSÄKÖINTI

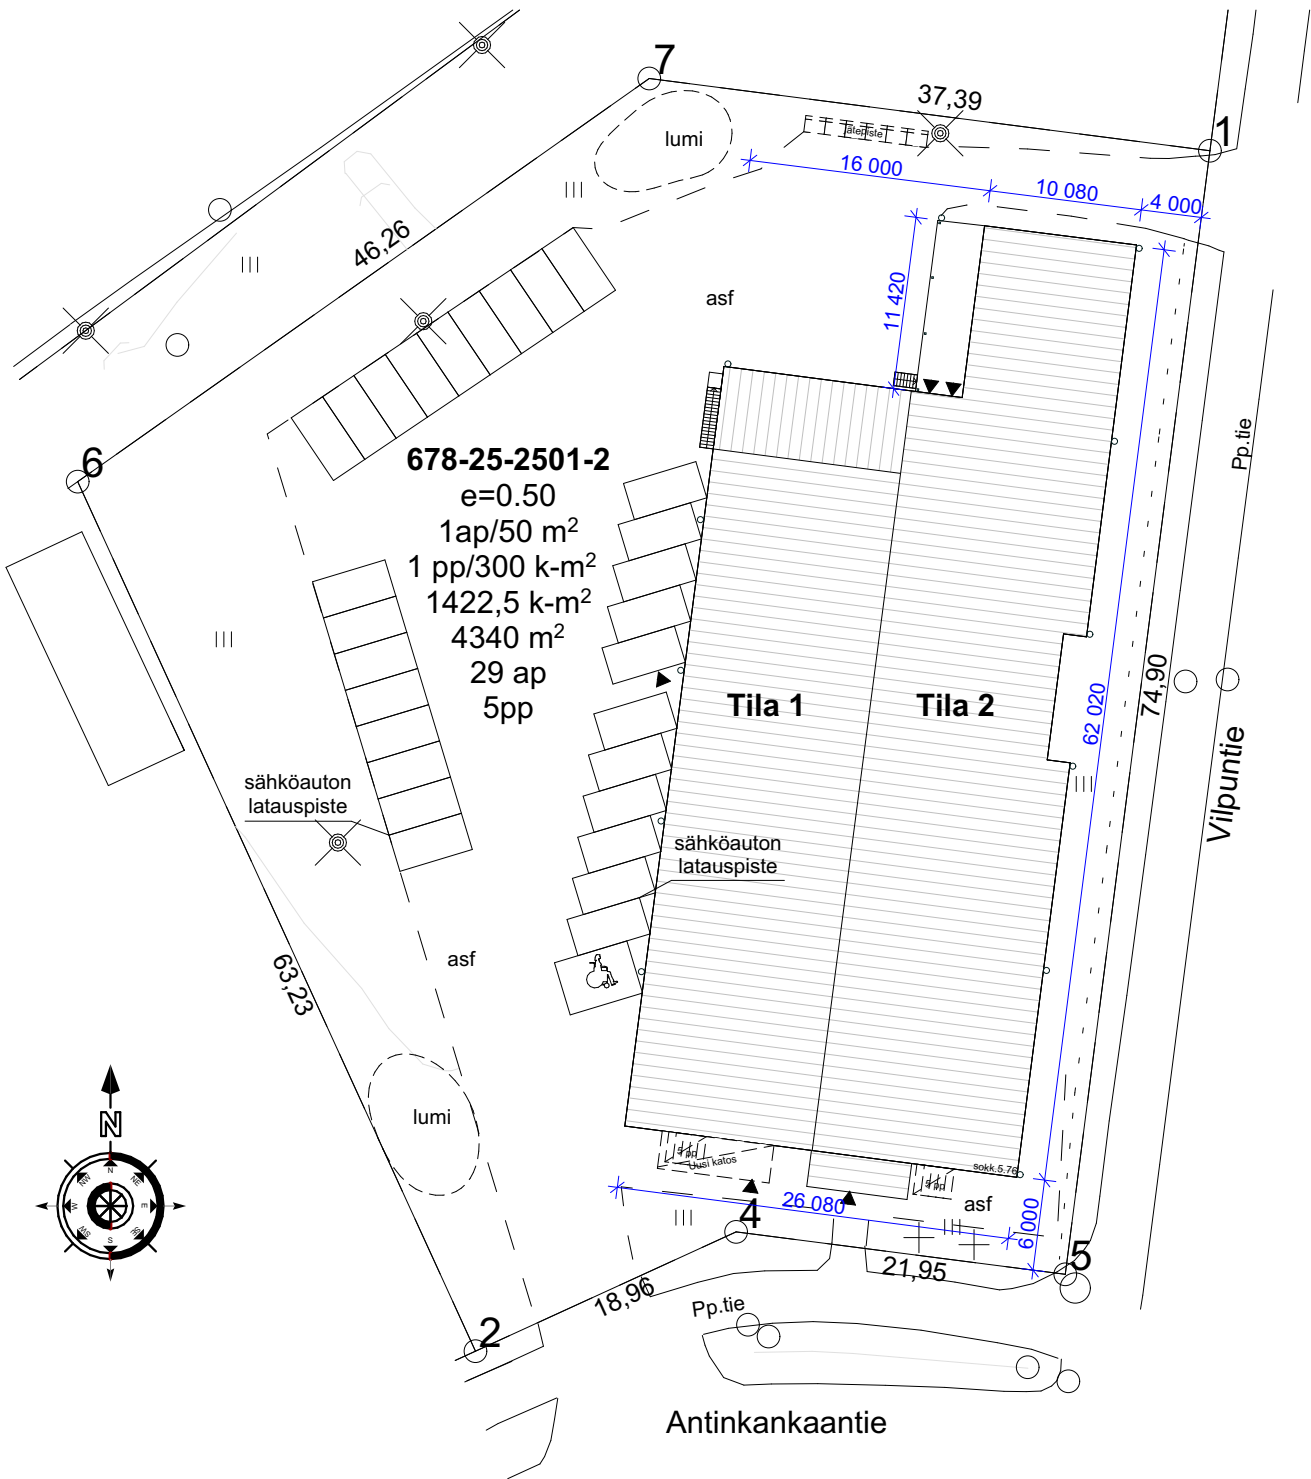

K.osa/Kylä 678-25	Kortteli/Tila 2501	Tontti/Rn:o 2	Viranomaisen arkistointimerkintöjä varten
Rakennustoimenpide Poikkeuslupahakemus			Piirustustyyppi Pääpiirustus
Rakennuskohteen nimi ja osoite Liikerakennus, Kelkkakuume Oy Antinkankaantie 92130, RAAHE			Piirustuksen sisältö Asemapiirros
Suunnittelijan nimi, päiväys ja allekirjoitus Insinööritoimisto Saarela Oy Visalantie 620 84100 Ylivieska			Suunnittelualue, työn numero ja piirustuksen numero 1505/26
Suunnittelija 4.8.2026 Tarkastanut 4.8.2026			Muutos -